



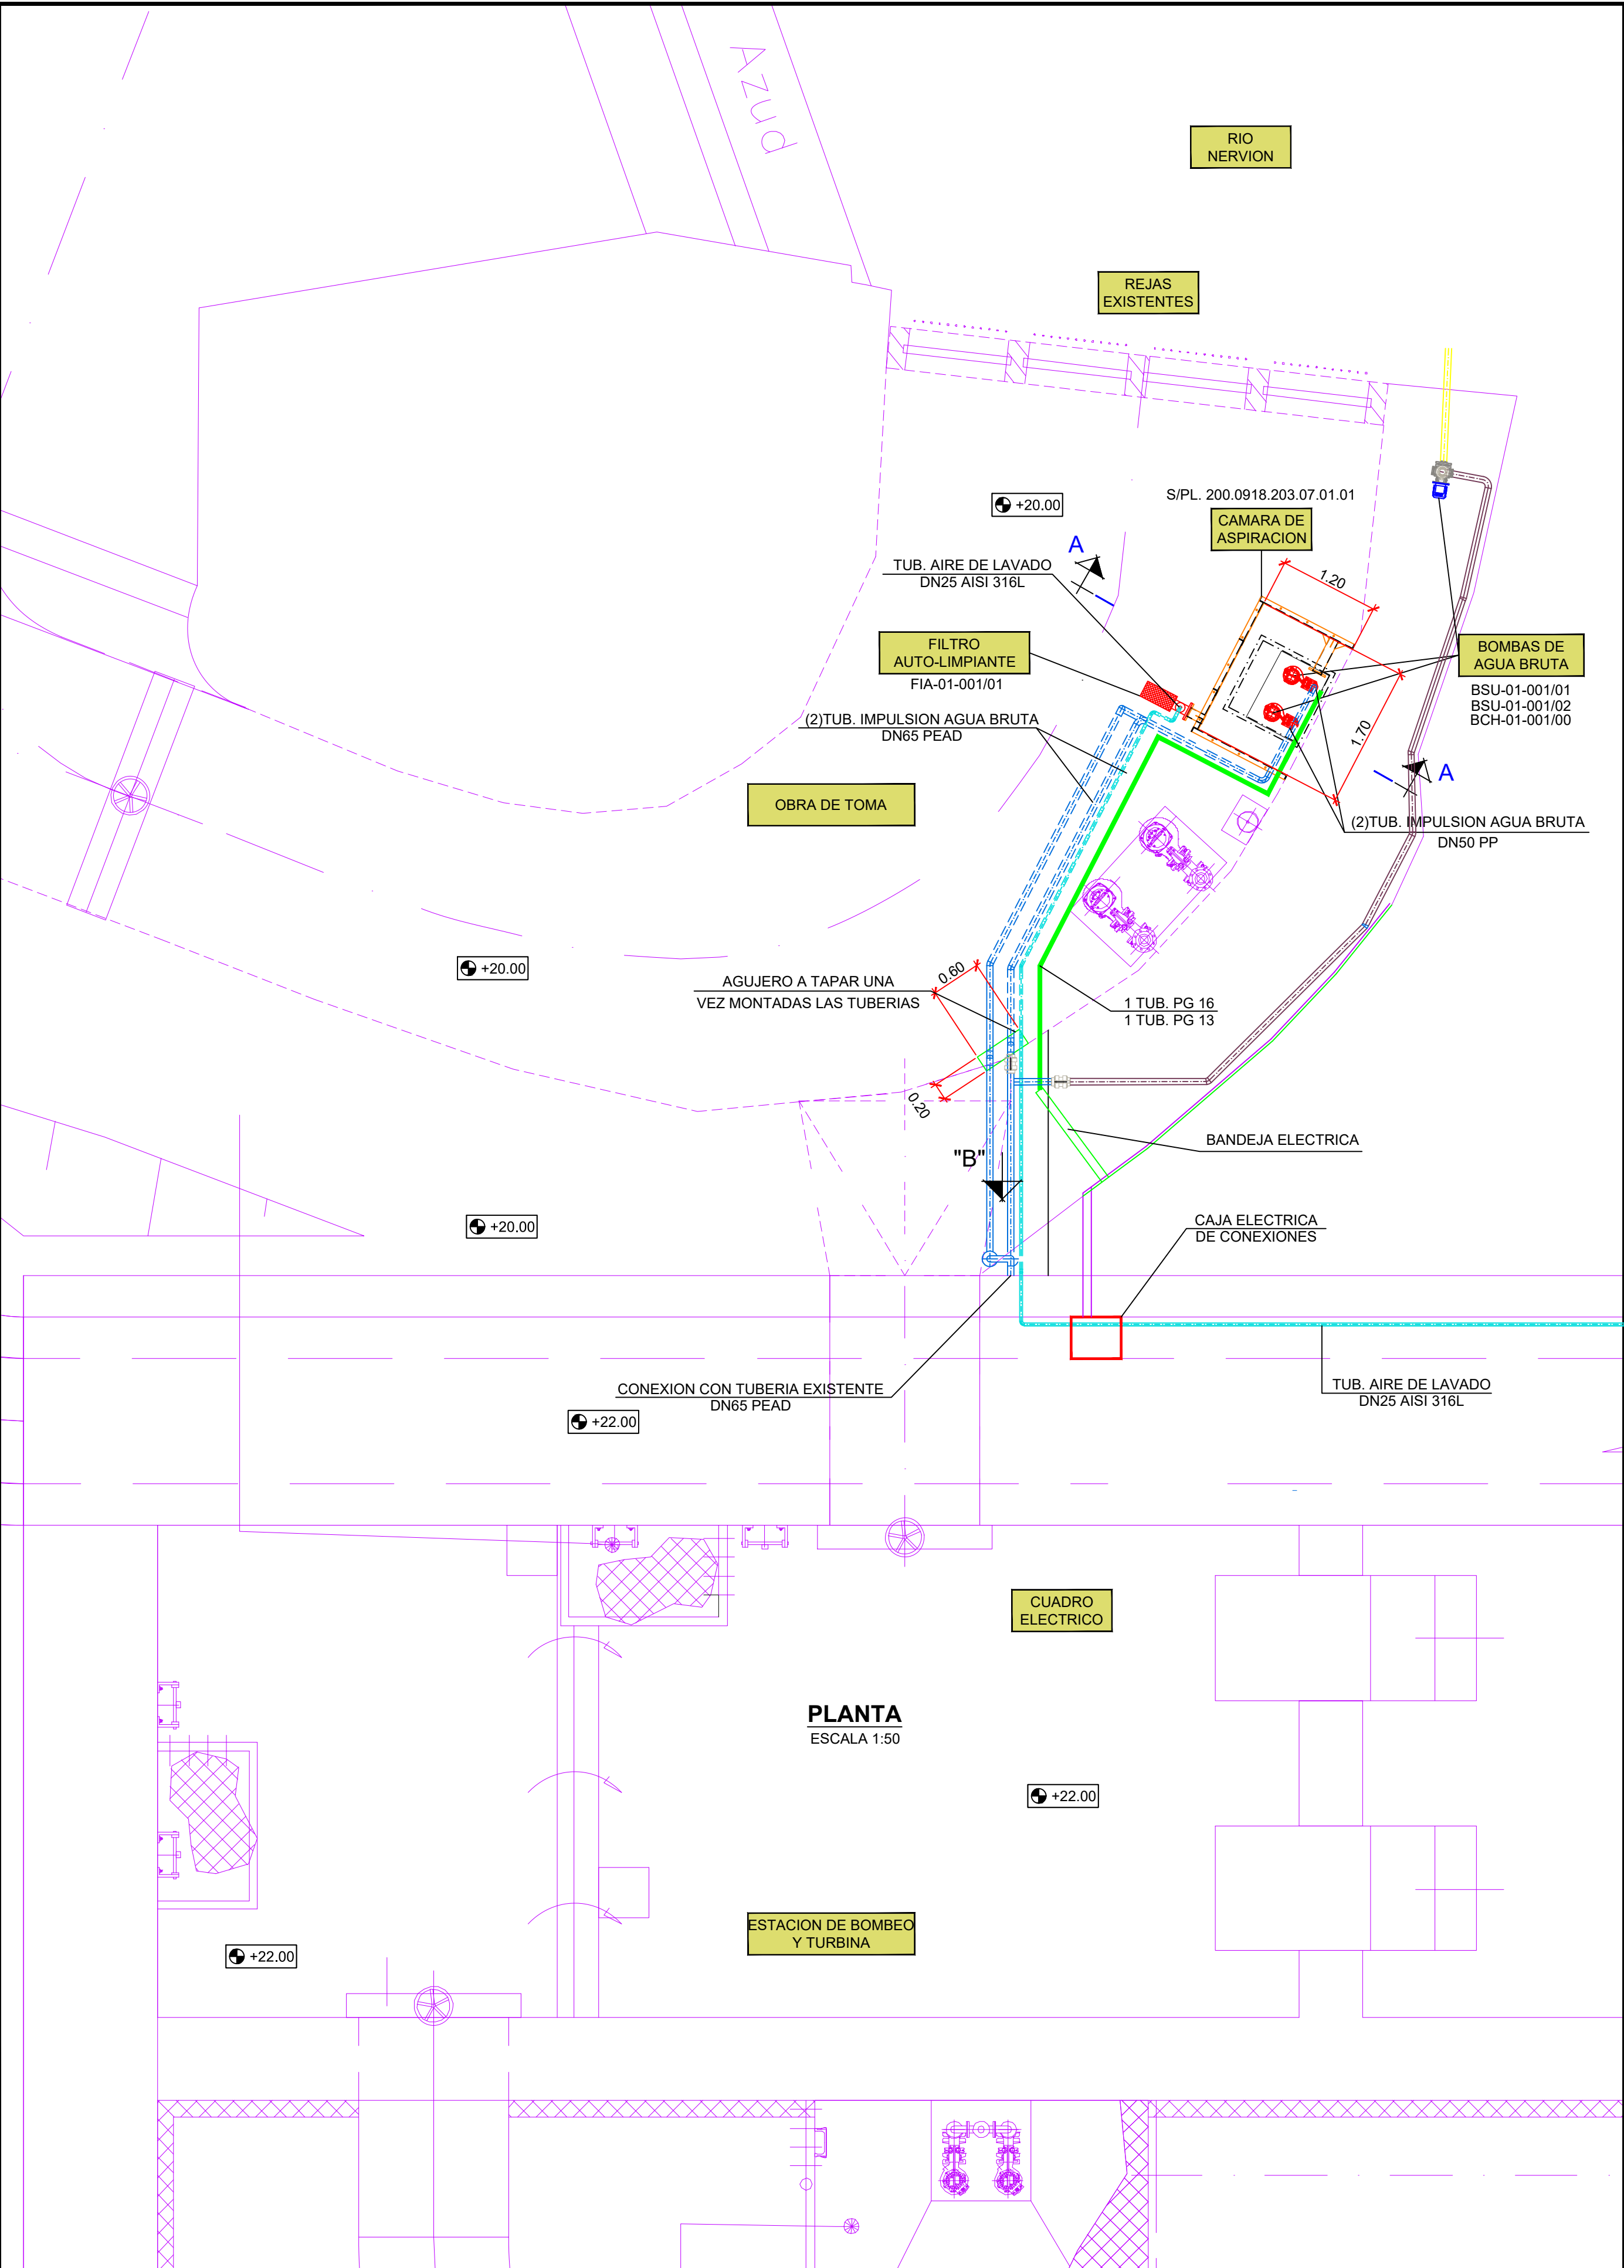


PLANTA
ESCALA 1:50

ESTACION DE BOMBEO
Y TURBINA

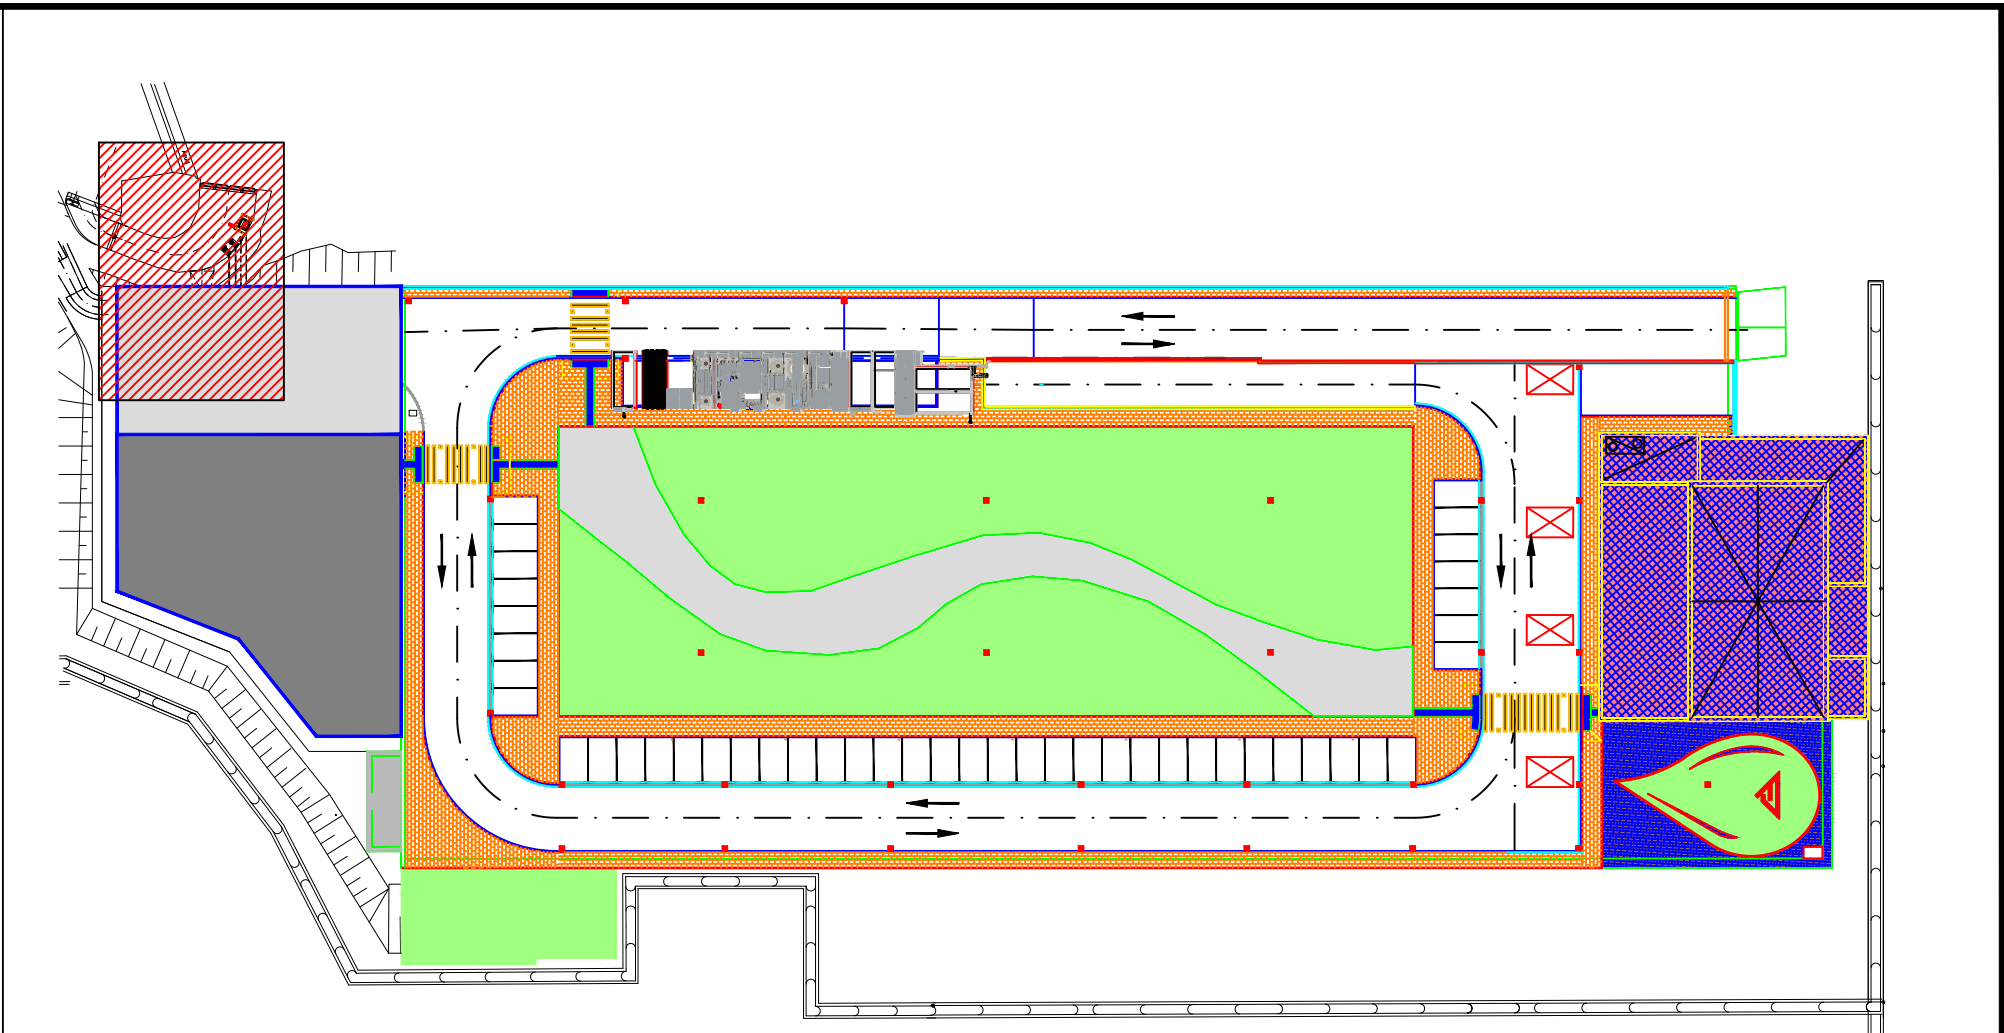

PLANTA DE SITUACION

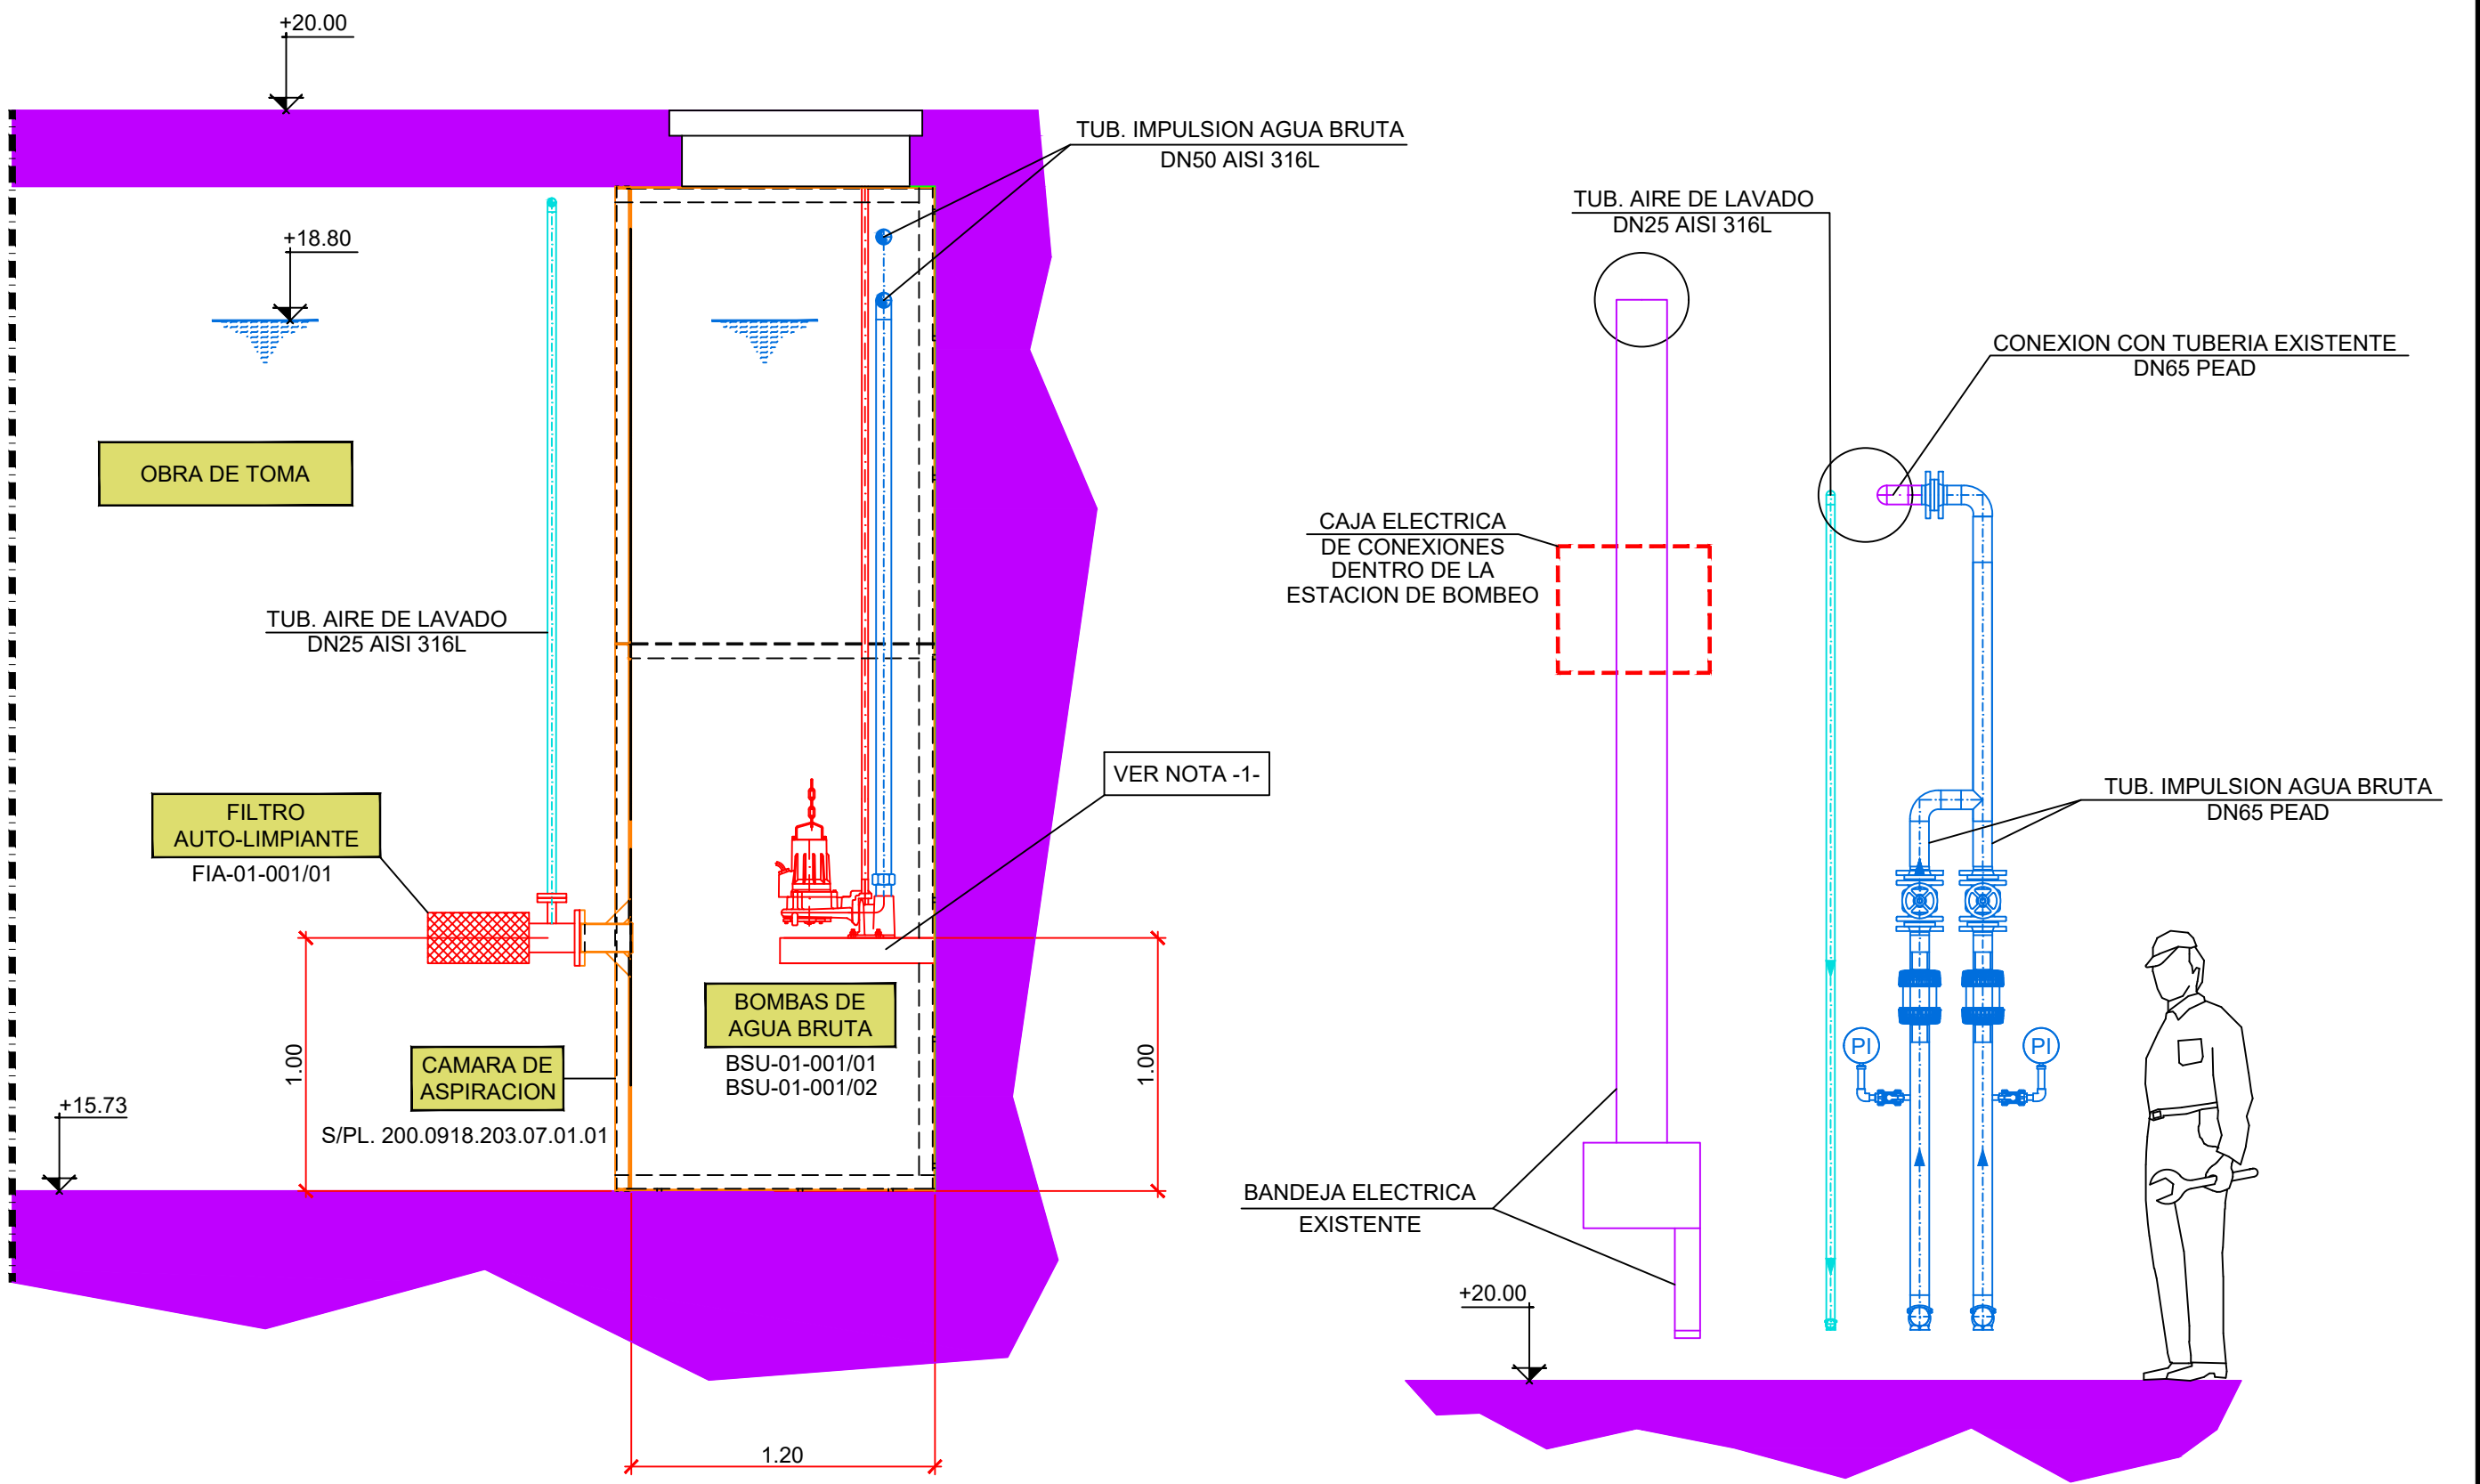

SECCION A-A
ESCALA 1:25

VISTA POR "B"
ESCALA 1:25

INSTALACIONES EXISTENTES