



CIERRE METÁLICO
Malla electrosoldada tipo Hercules

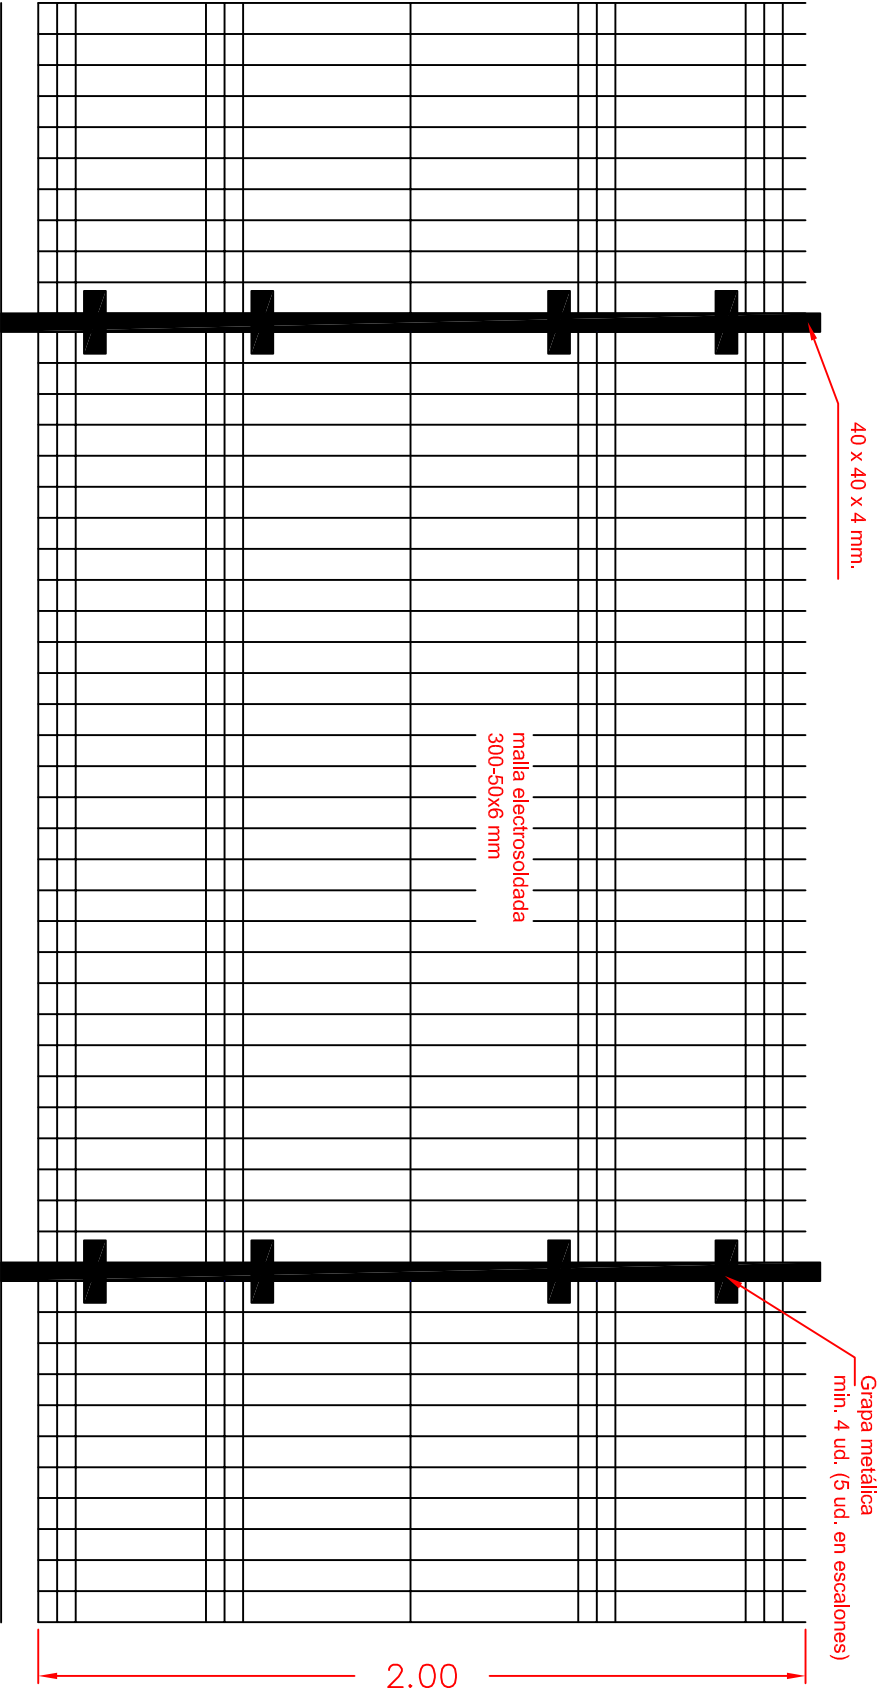

SECCIÓN

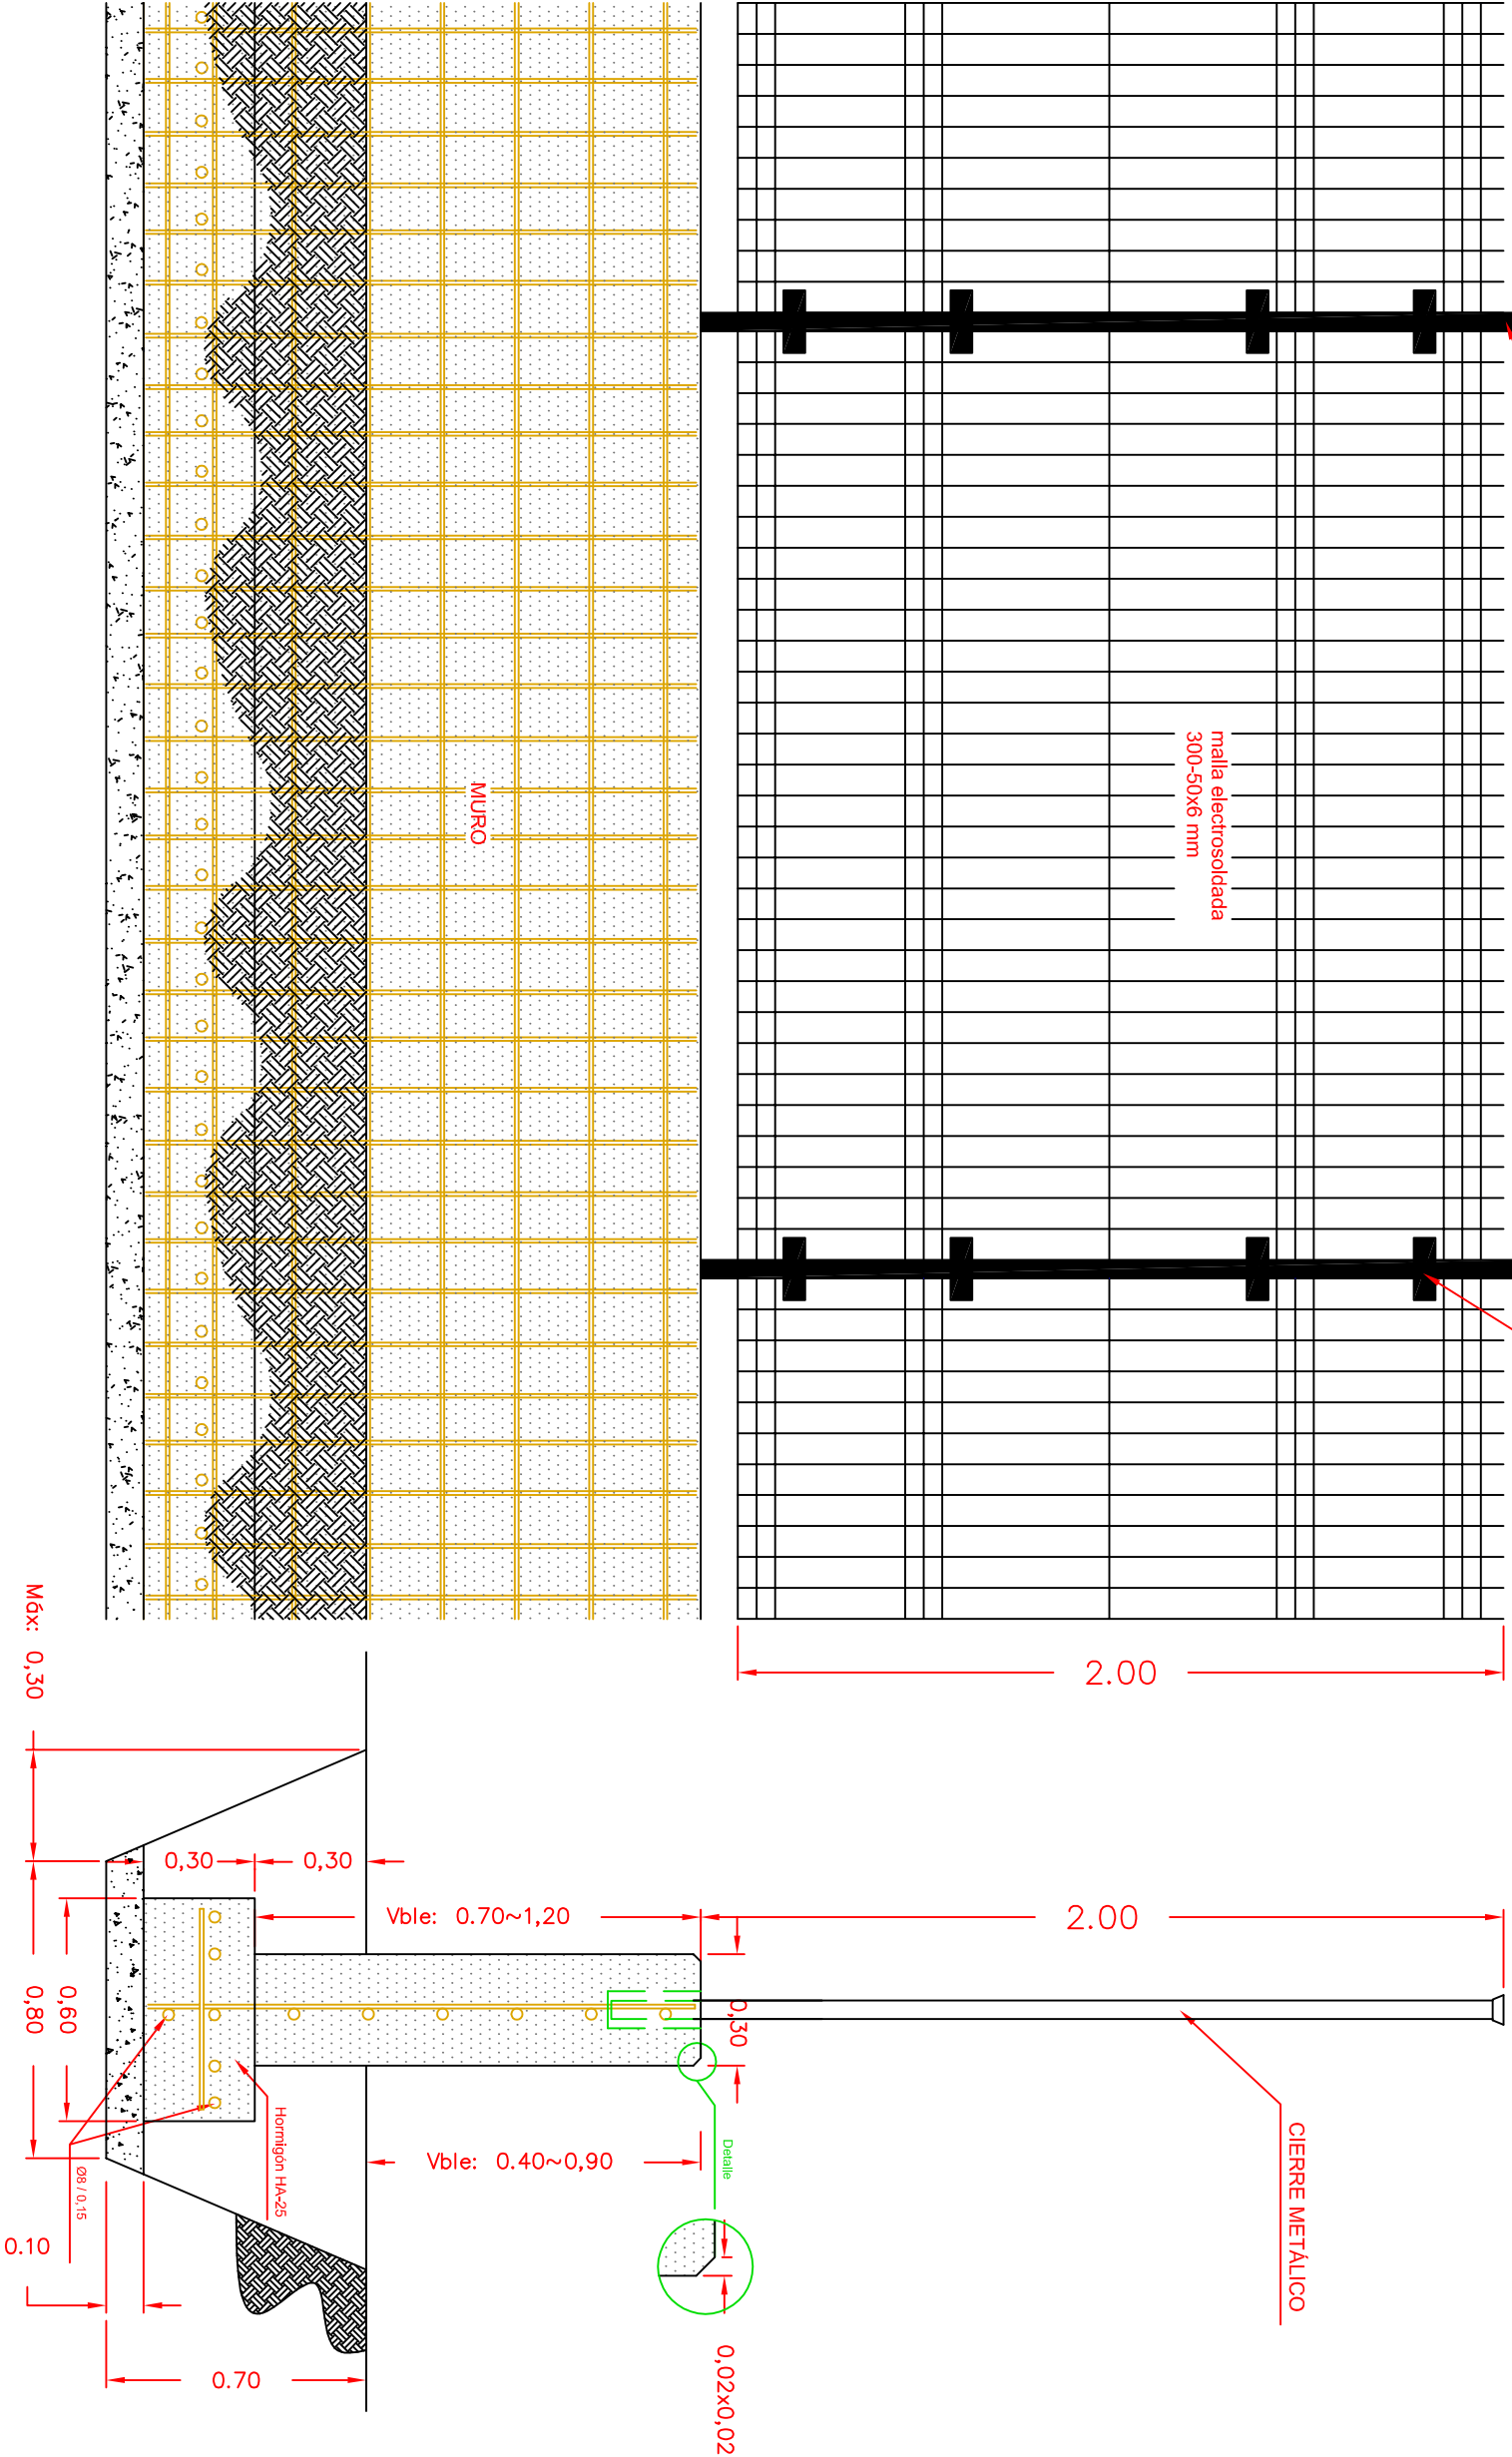

 Bilbao Bizkaia Ur Partzuergoa Consortio de Aguas Bilbao Bizkaia	Izenburua / Título PLEIGO DE CONDICIONES DEL SERVICIO DE EXPLOTACIÓN Y CONSERVACIÓN DE LAS INSTALACIONES Y CONDUCCIONES DE LA RED PRIMARIA DE ABASTECIMIENTO Escala Eskaia s/e DIN A3en En DIN A3	Izendopena / Designación Anexo 5.2.10.1 CERRAMIENTO DE MURO DE HORMIGÓN CON MALLA ELECTROSOLDADA Data / Fecha SEPTIEMBRE 2018 Artxiboa / Fichero pliego.red1.abast.dwg Orri Zk. / Plano N° 1
---	---	---