


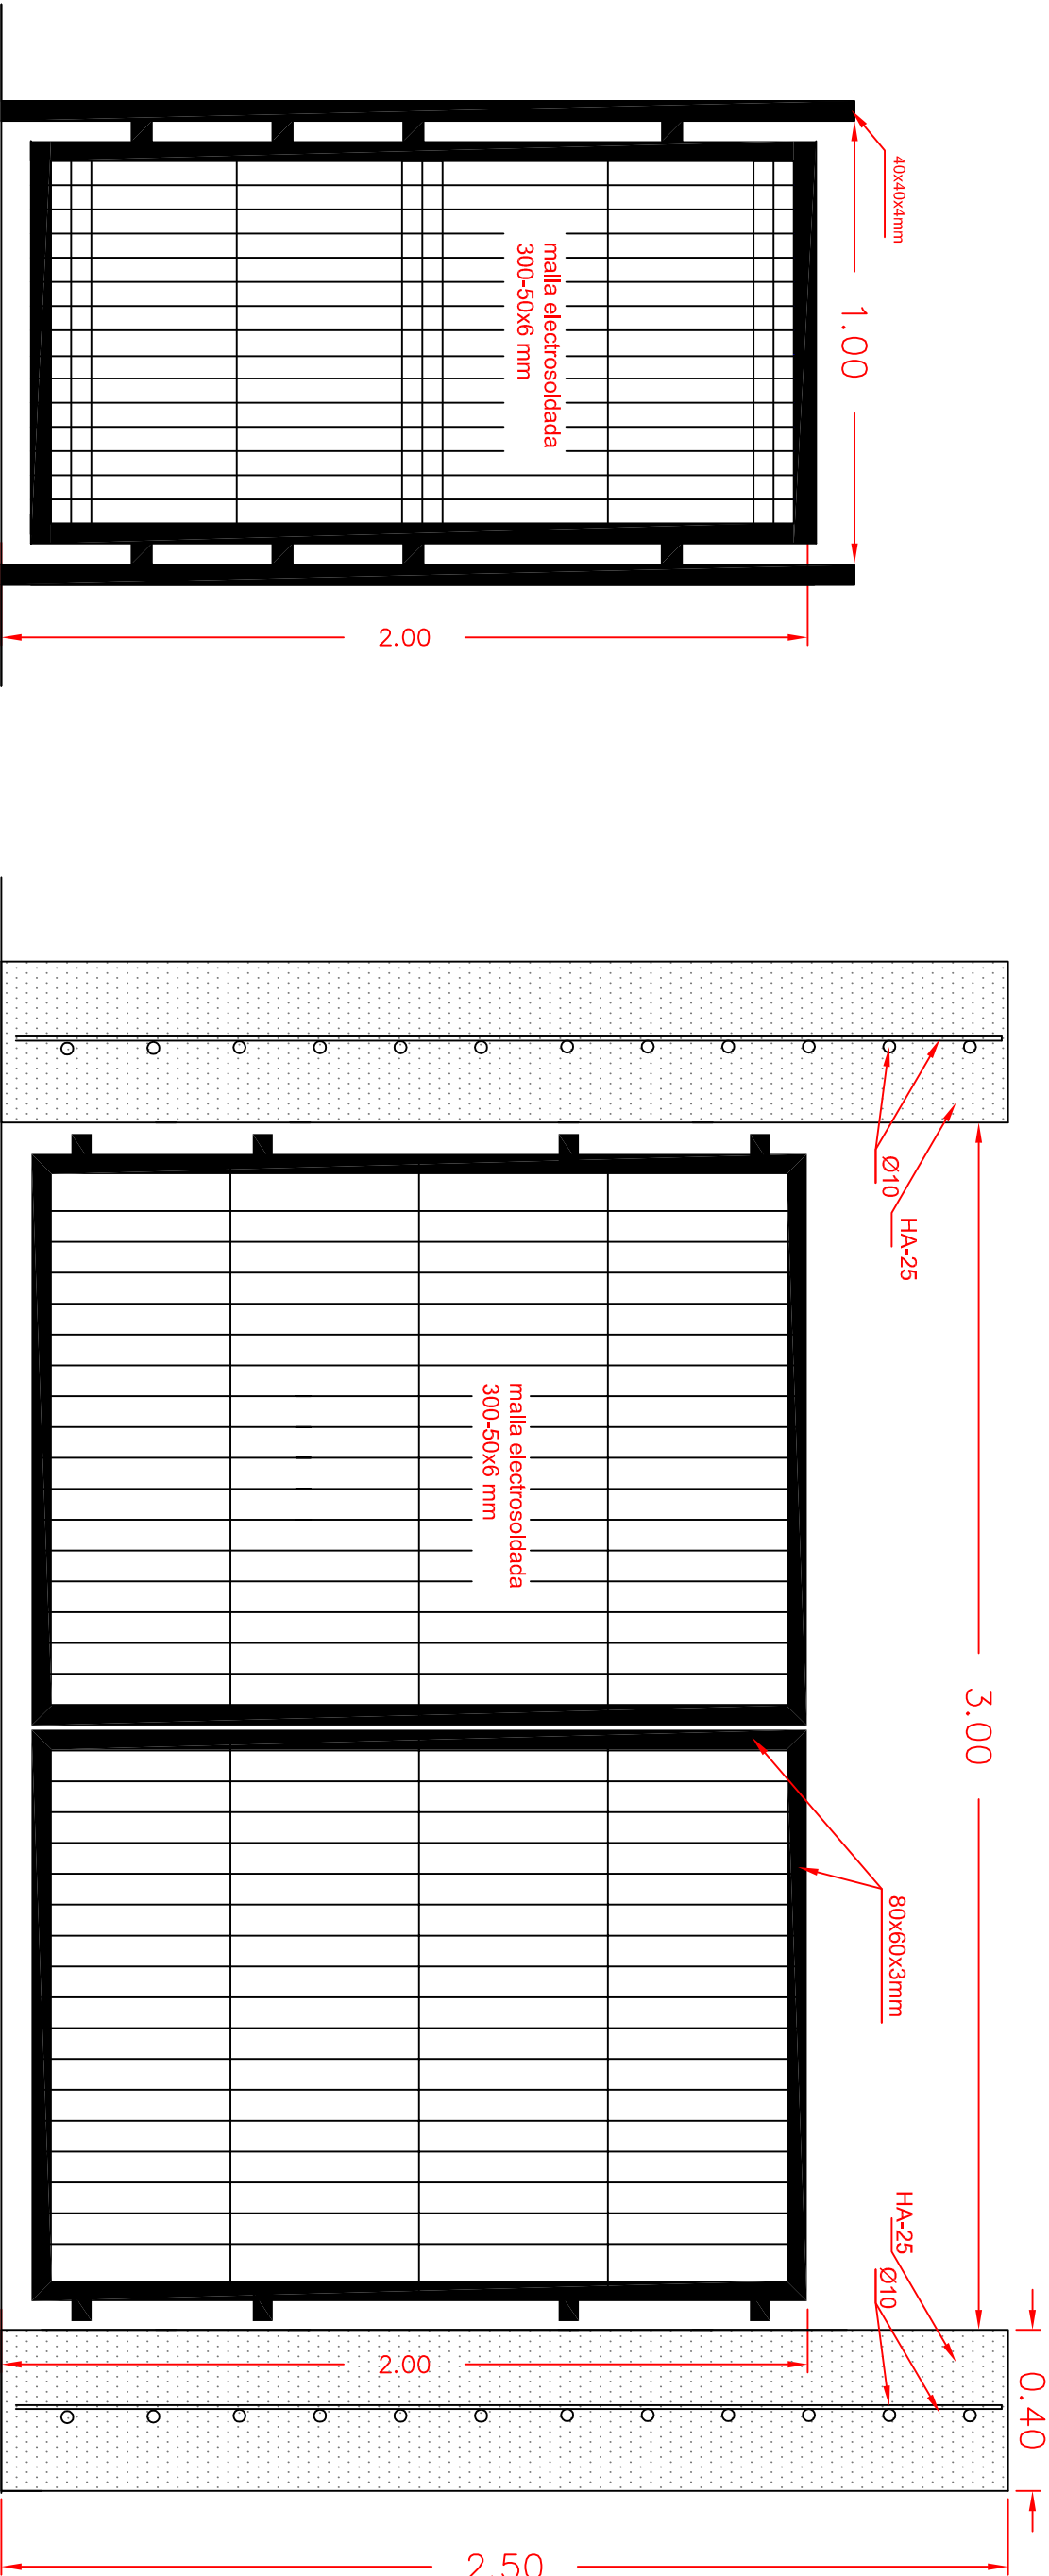

Mallá electrosoldada galvanizada y pintada tipo Hercules o similar

 Bilbao Bizkaia Ur Partzuergoa Consortio de Aguas Bilbao Bizkaia	Izenburua / Título PLIEGO DE CONDICIONES DEL SERVICIO DE EXPLOTACIÓN Y CONSERVACIÓN DE LAS INSTALACIONES Y CONDUCCIONES DE LA RED PRIMARIA DE ABASTECIMIENTO
--	--