


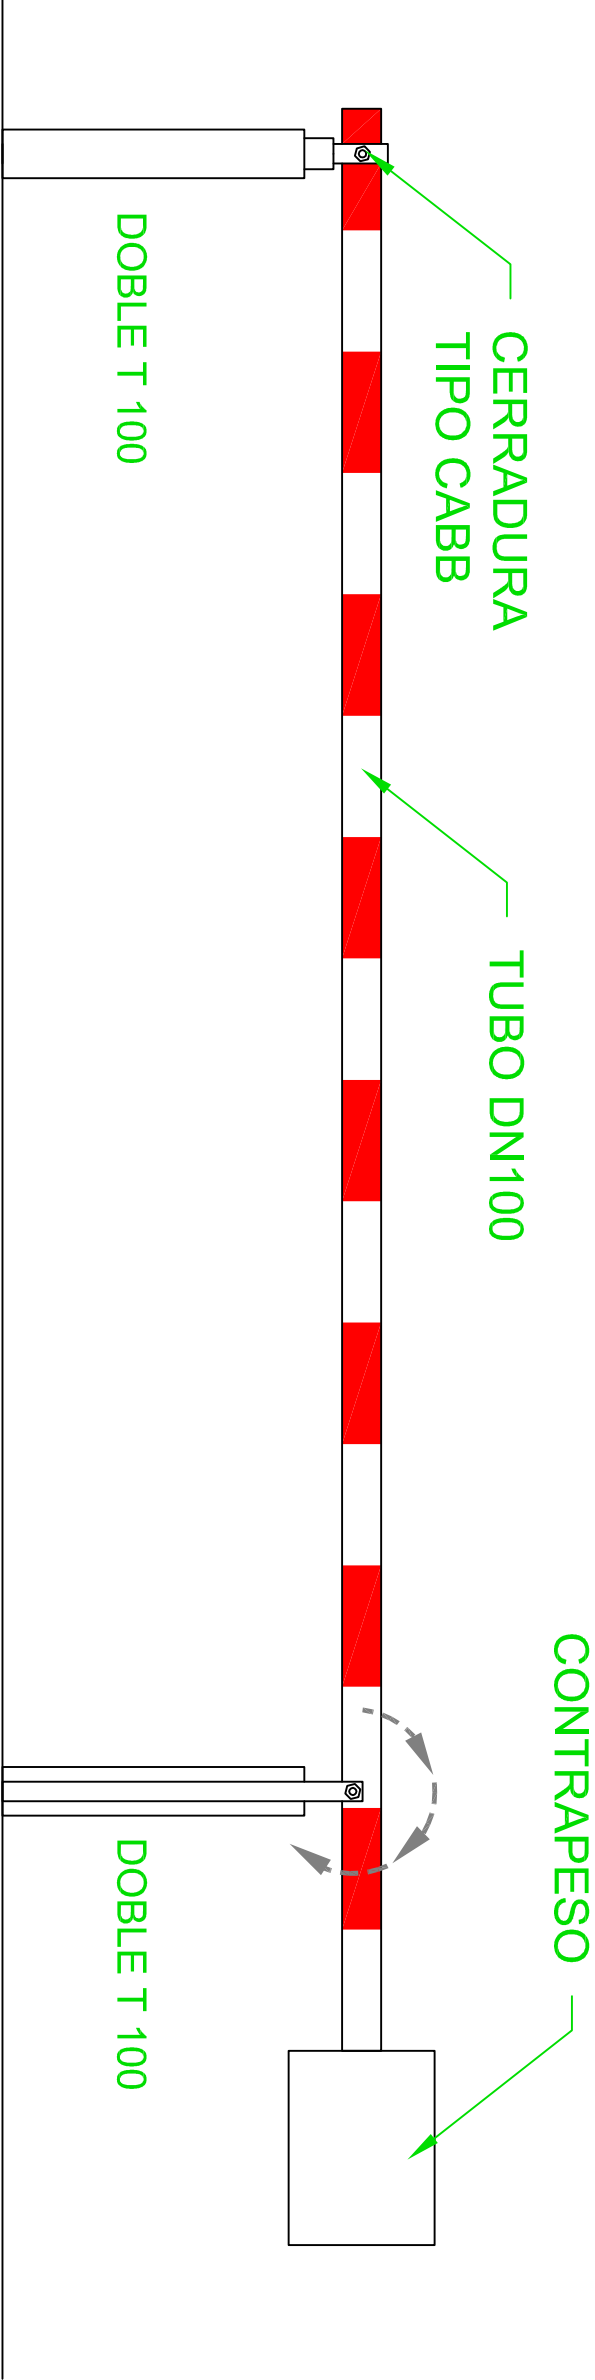

 Bilbao Bizkaia Ur Partzuergoa Consortio de Aguas Bilbao Bizkaia		Izenburua / Título		Escola Eskola		Izendopena / Designación		Data / Fecha	
EXPLOTACIÓN Y CONSERVACIÓN DE LAS INSTALACIONES Y CONDUCCIONES DE LA RED PRIMARIA DE ABASTECIMIENTO		PLEIGO DE CONDICIONES DEL SERVICIO DE		s/e		Anexo 5.2.8.2		SEPTIEMBRE 2018	
				DIN A3ean En DIN A3		BARRERA ACCESO A PISTAS		Artxiboa / Fichero	
								Orri Zk. / Plano N°	
								1	