




ESQUEMA TIPO 1

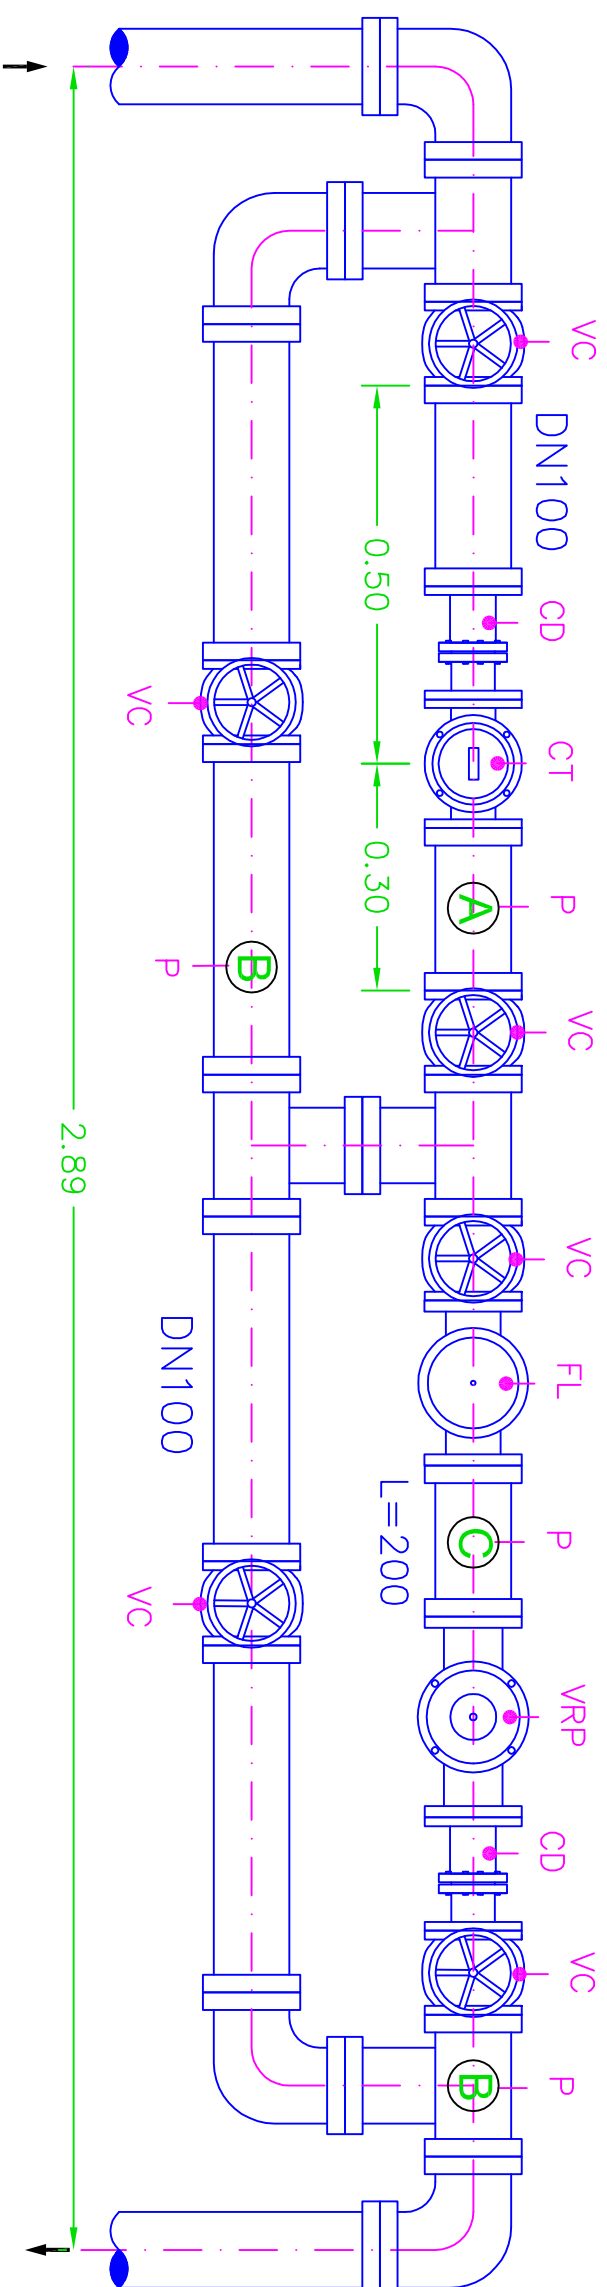

ESQUEMA TIPO 2

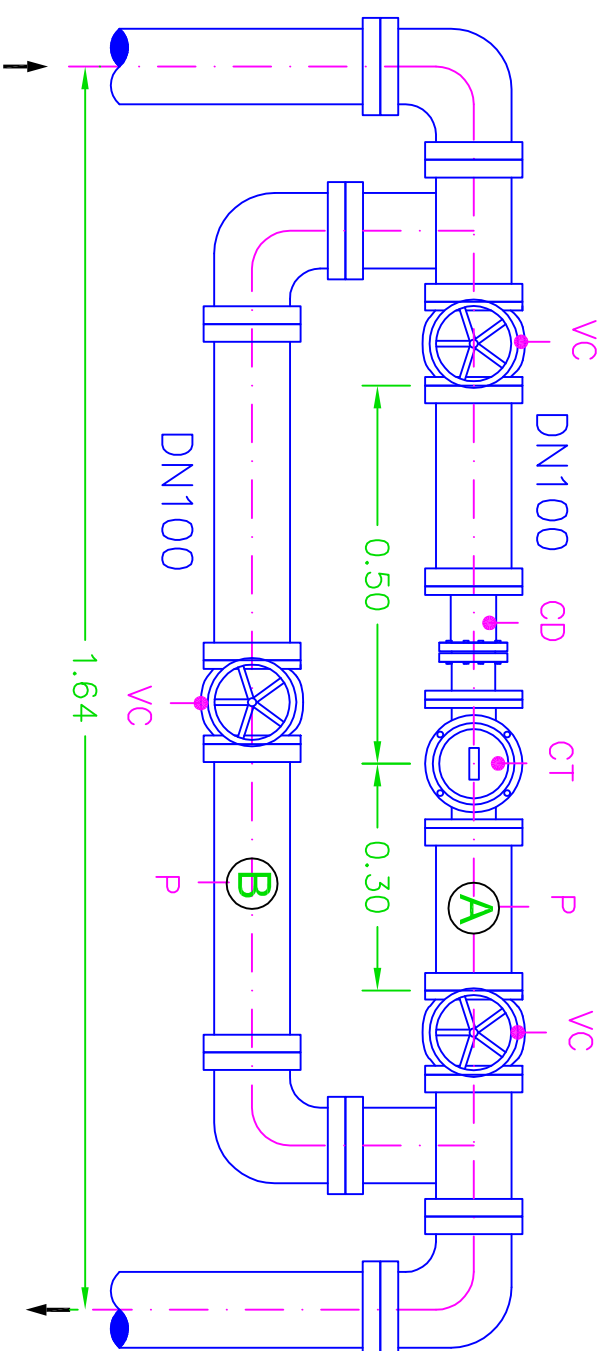


DETALLE PICAJE TIPO

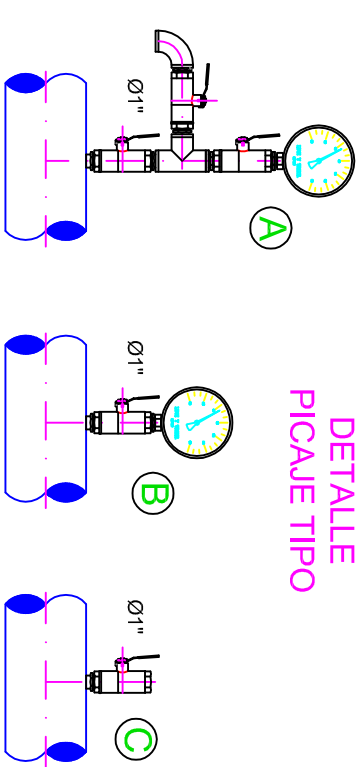


MECANISMOS	
IDENTIFICADOR	DENOMINACION
CD	CARRETE DESMONTAJE BRIDADO
VRP	VALVULA REGULADORA DE PRESIÓN
VC	VALVULA DE COMPUERTA
CT	CONTADOR
FL	FILTRO
P	PICAJE


ESQUEMA TIPO 1

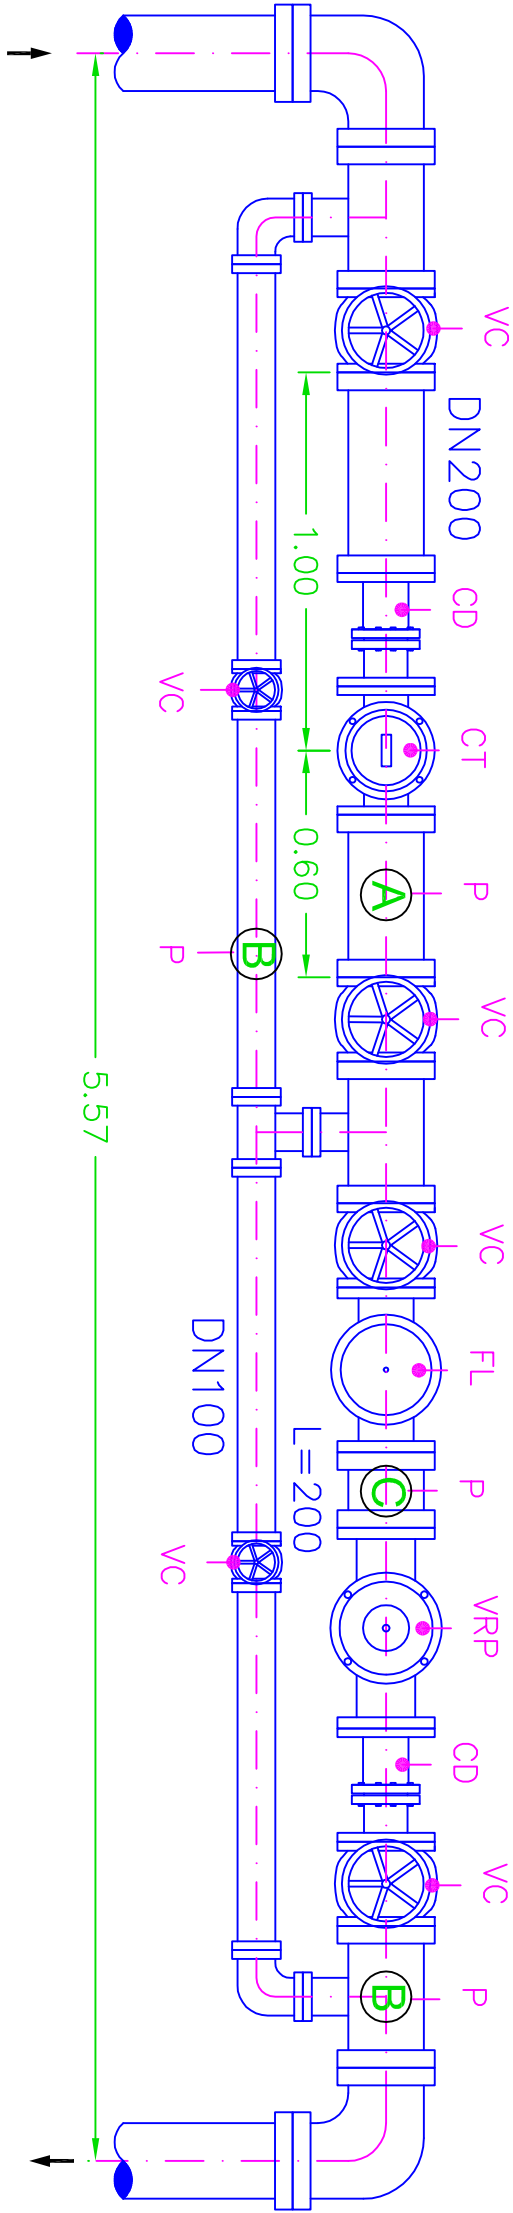

ESQUEMA TIPO 2

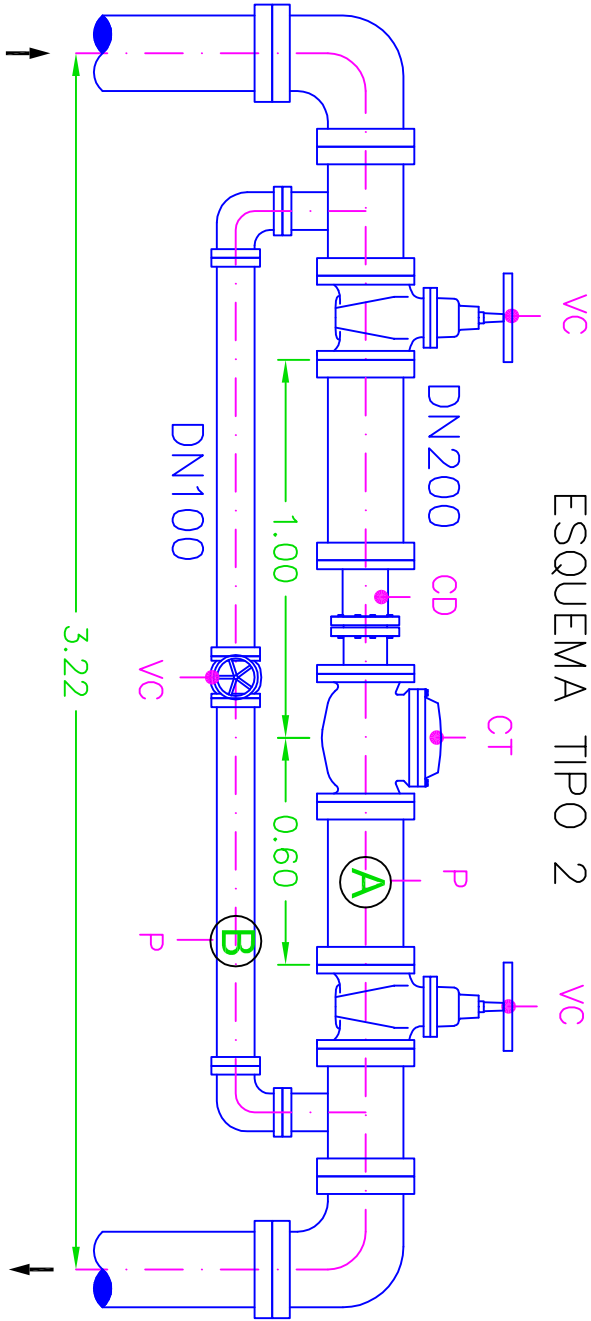


DETALLE
PICAJE TIPO

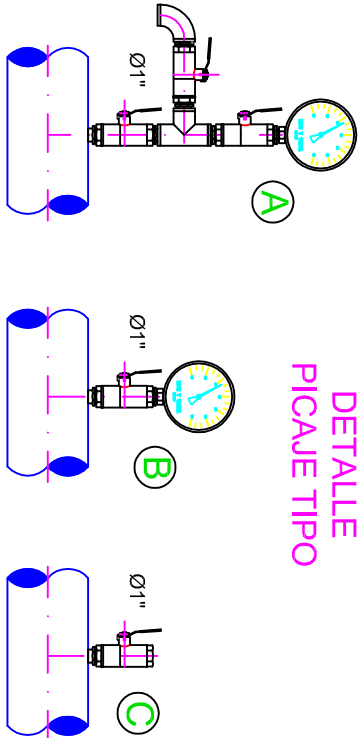


MECANISMOS	
IDENTIFICADOR	DENOMINACION
CD	CARRETE DESMONTAJE BRIDADO
VRP	VALVULA REGULADORA DE PRESIÓN
VC	VALVULA DE COMPUERTA
CT	CONTADOR
FL	FILTRO
P	PICAJE


SECCIÓN E - E

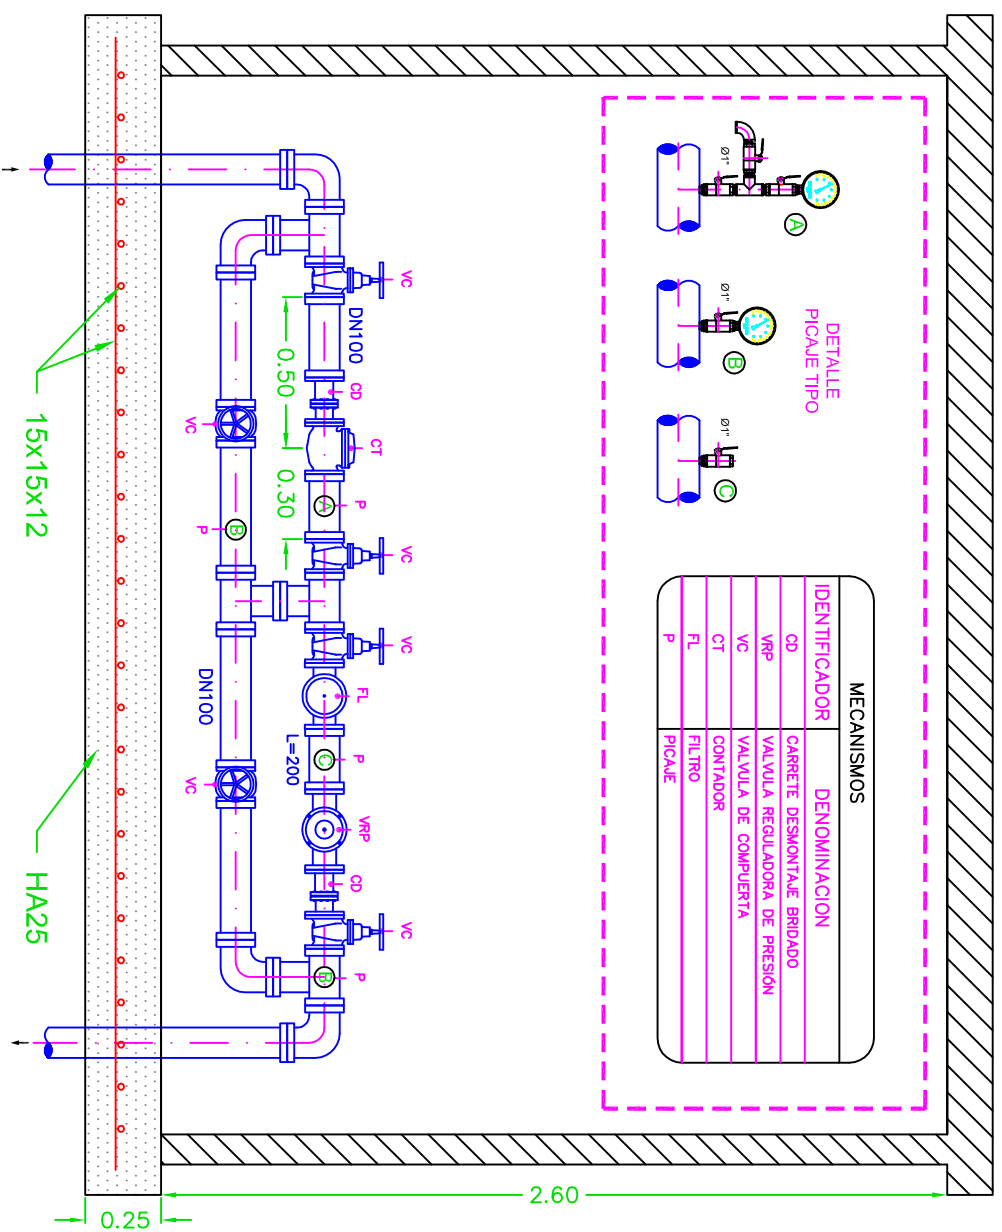


ESKALA: 1/25

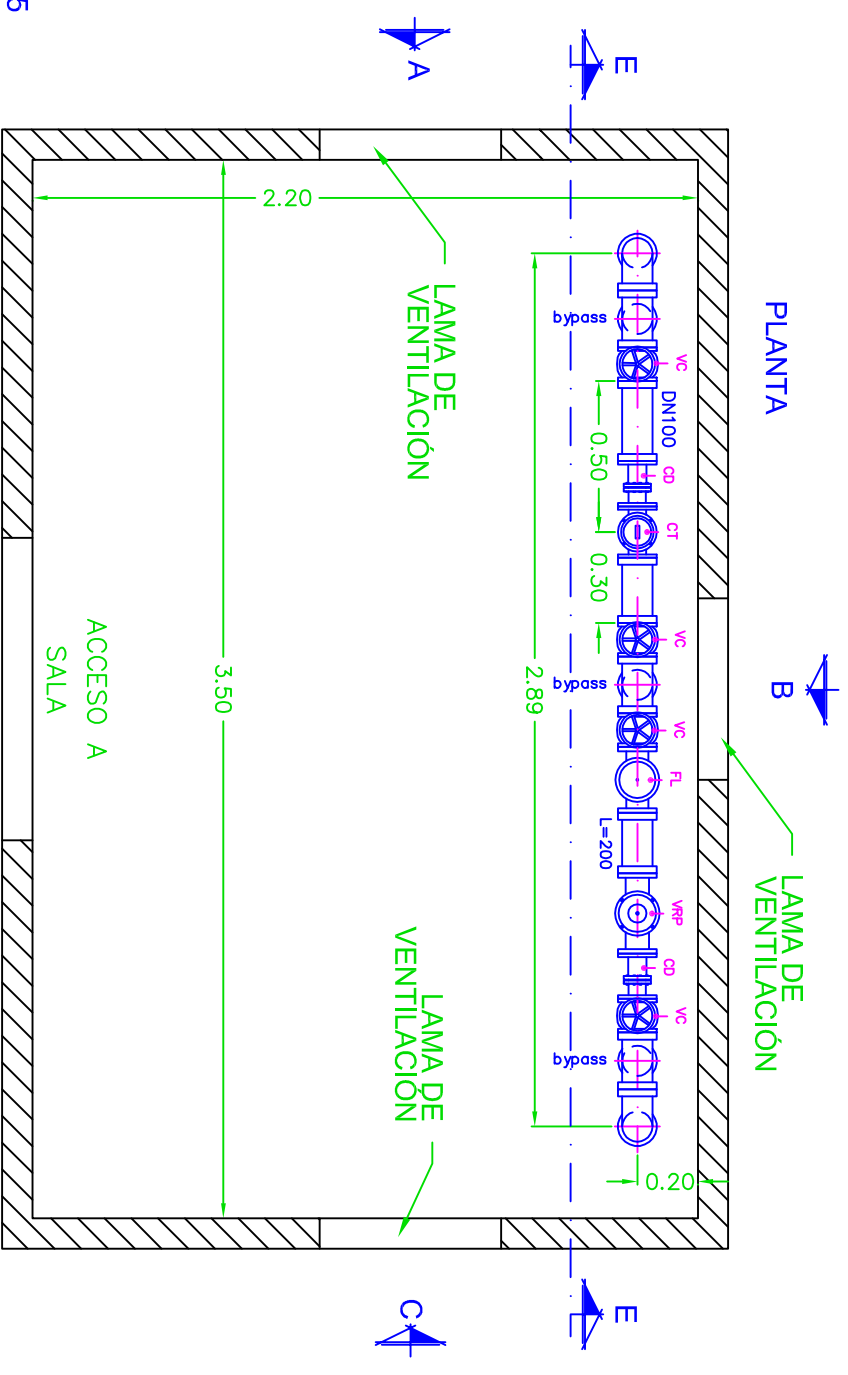


DETALLE SECCIÓN SOLERA HA-25

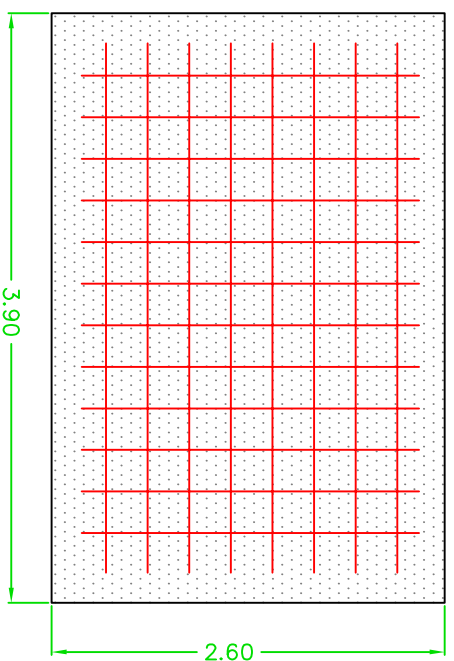


ESKALA: 1/50

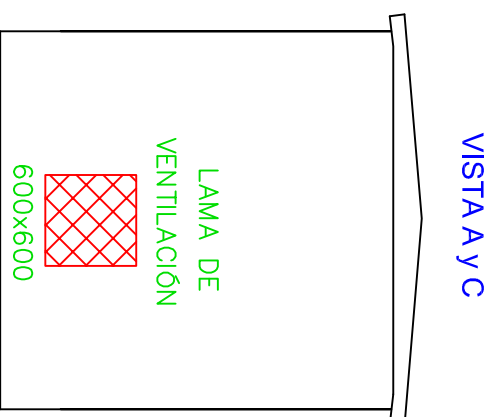


VISTA B

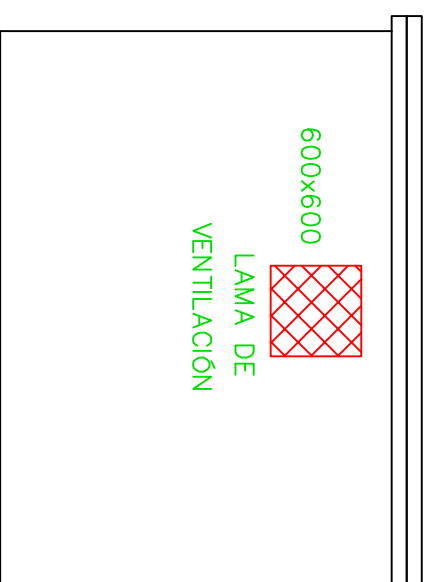


VISTAD

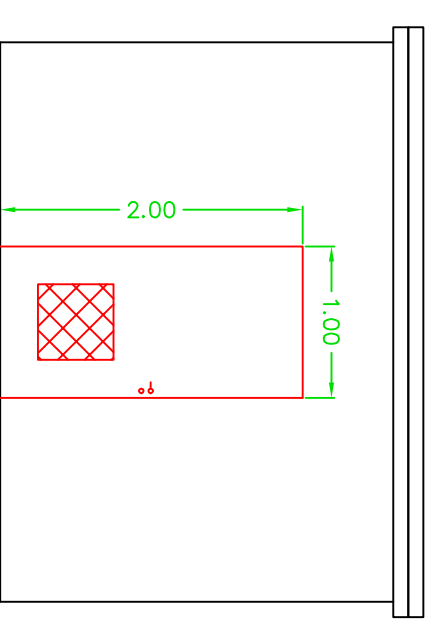

SECCIÓN E - E

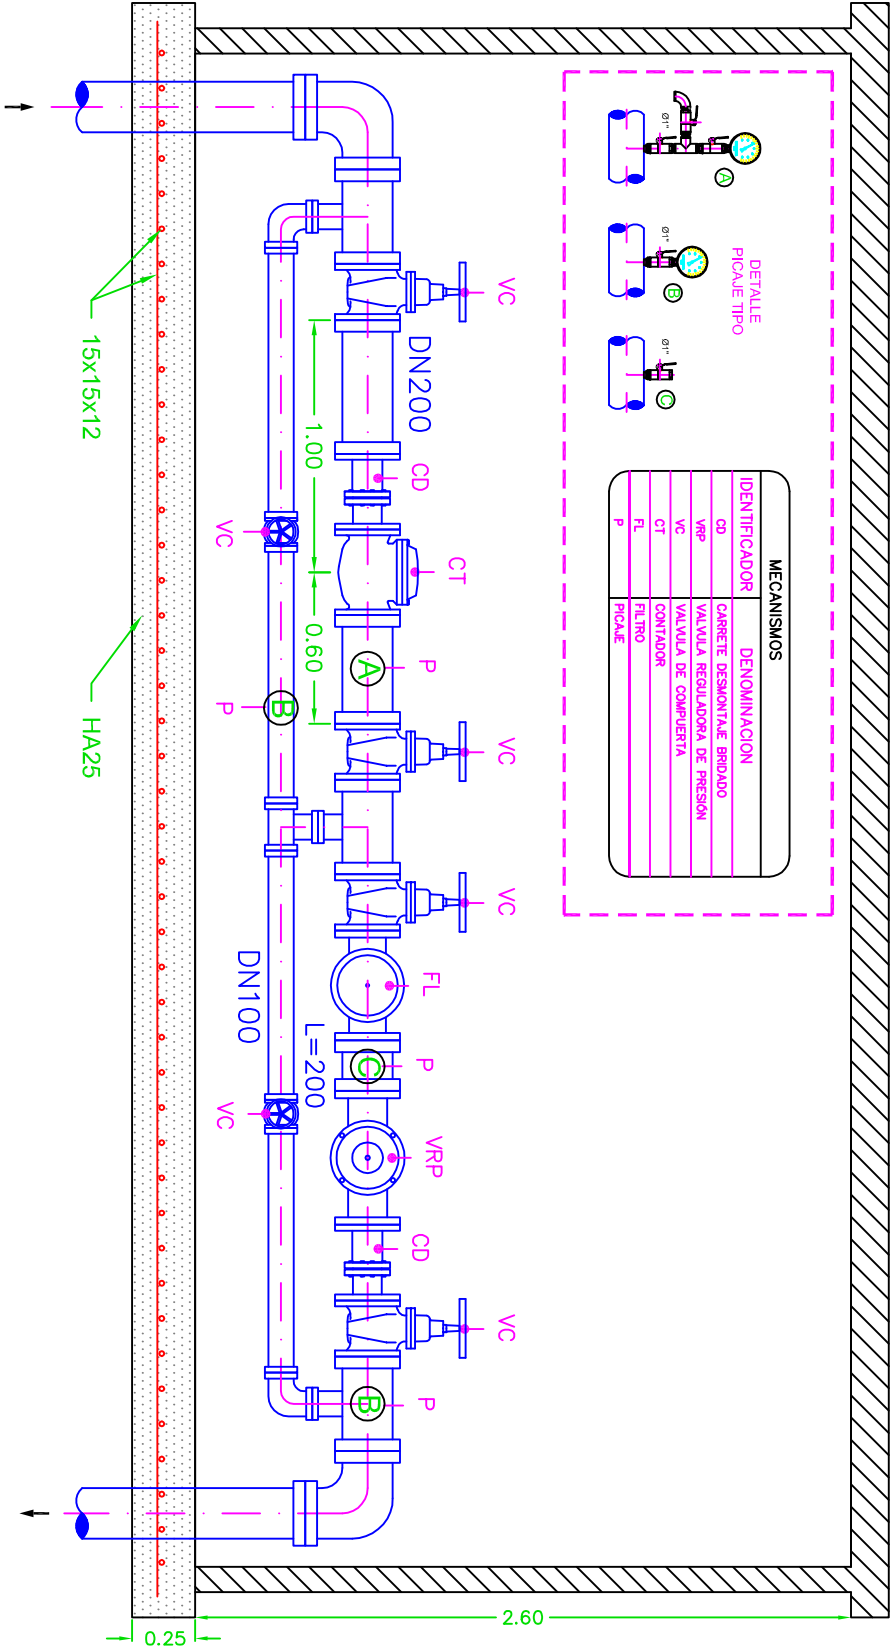


VISTA A y C

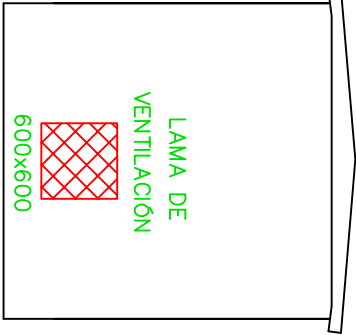


ESKALA: 1/60

VISTA B

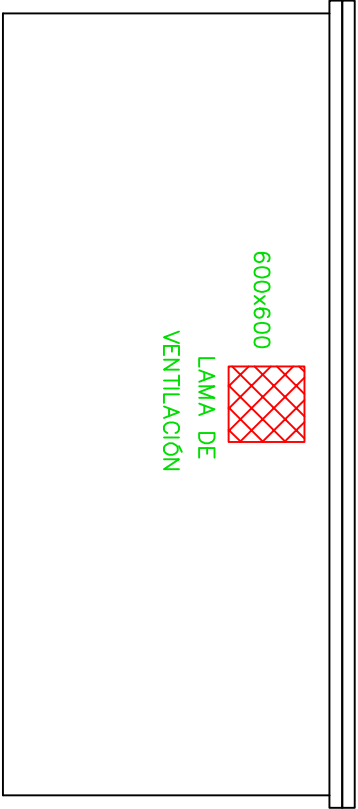


VISTA D

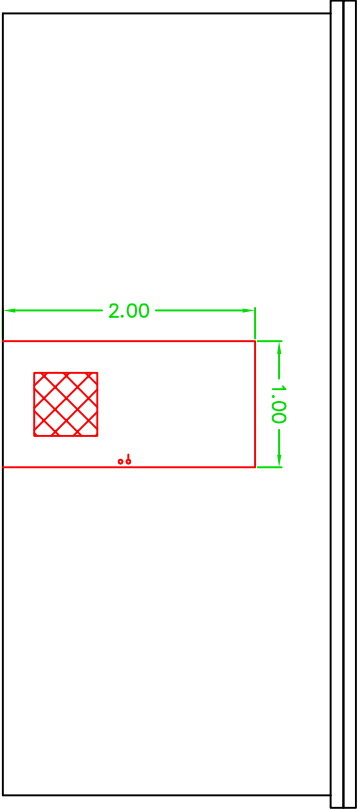


ESKALA: 1/30

PLANTA

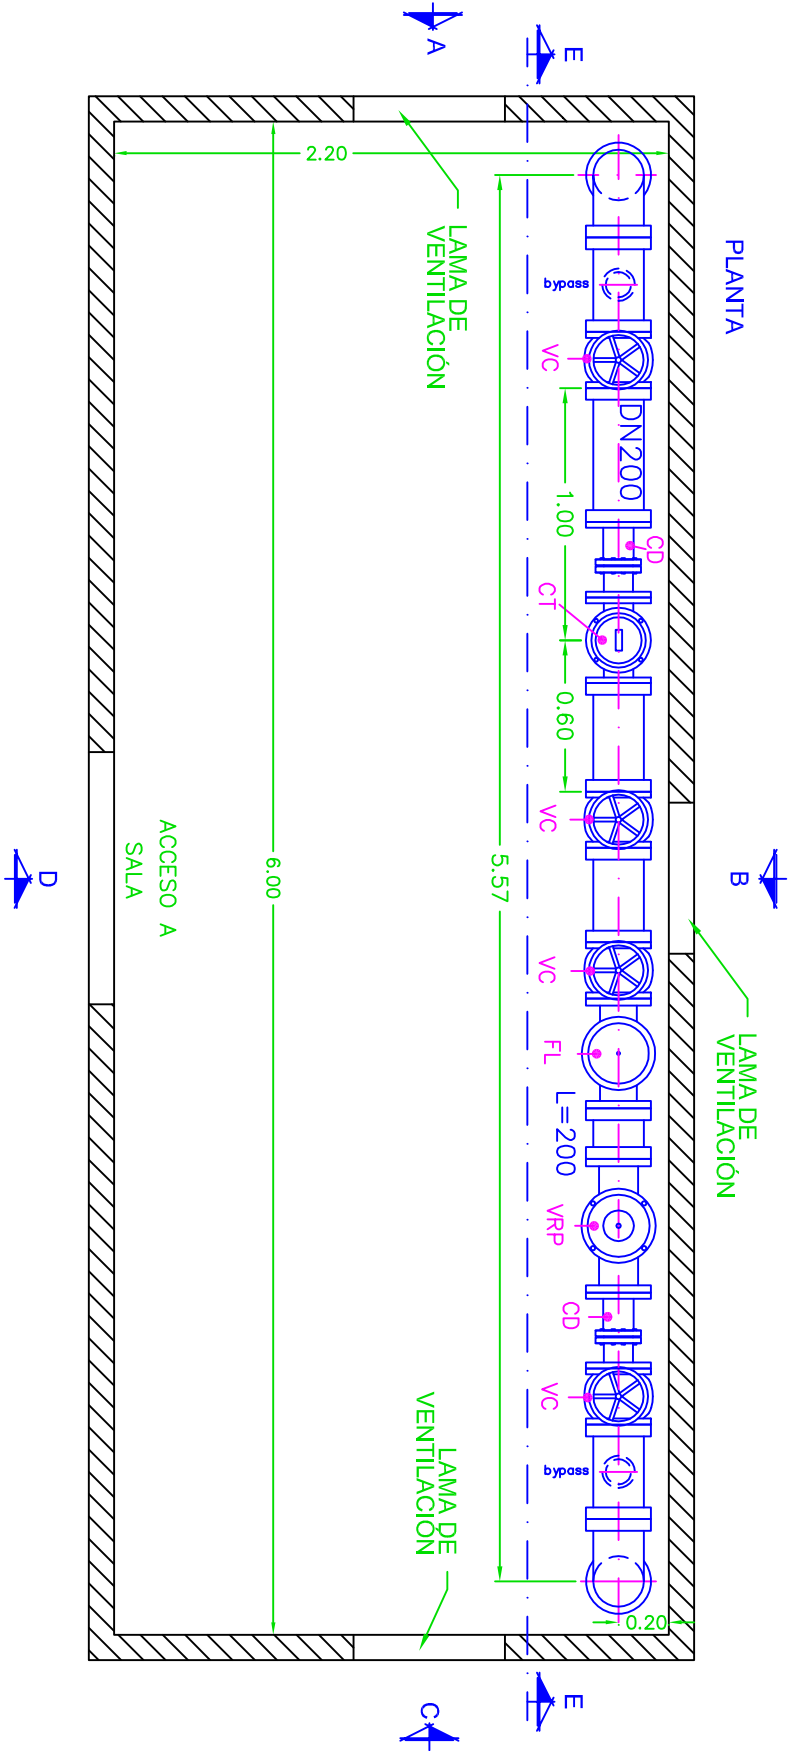

DETALLE SECCIÓN SOLERA HA-25

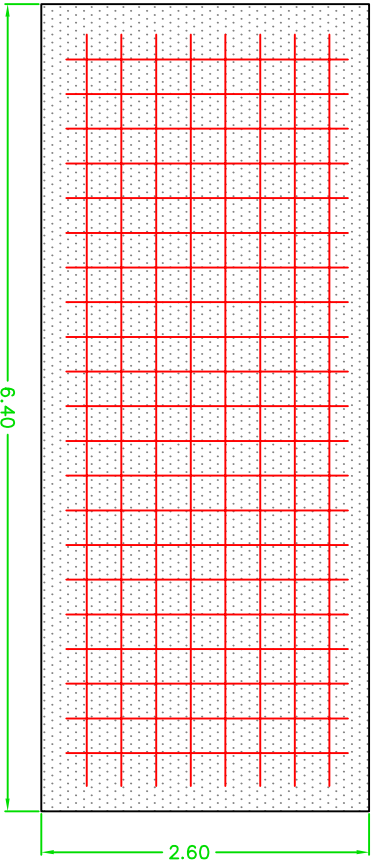

Bilbao Bizkaia Ur Partzuergoa
Consortio de Aguas Bilbao Bizkaia

ORDUNTE

Udierria / T.Municipal
Probintzia / Provincia
BIZKAIA – VIZCAYA

Izenburua / Título

CANAL DE ORDUNTE

Escala
Eskala

VARIAS

DIN A3en
En DIN A3

Izendepeno / Designación

CASETA DERIVACIÓN TIPO


DN200 – ESQUEMA TIPO 1

Data / Fecha
MAYO 2017


Artxiboa / Fichero
ordunte.dwg

Orri Zk. / Plano N°
2


SECCIÓN E - E

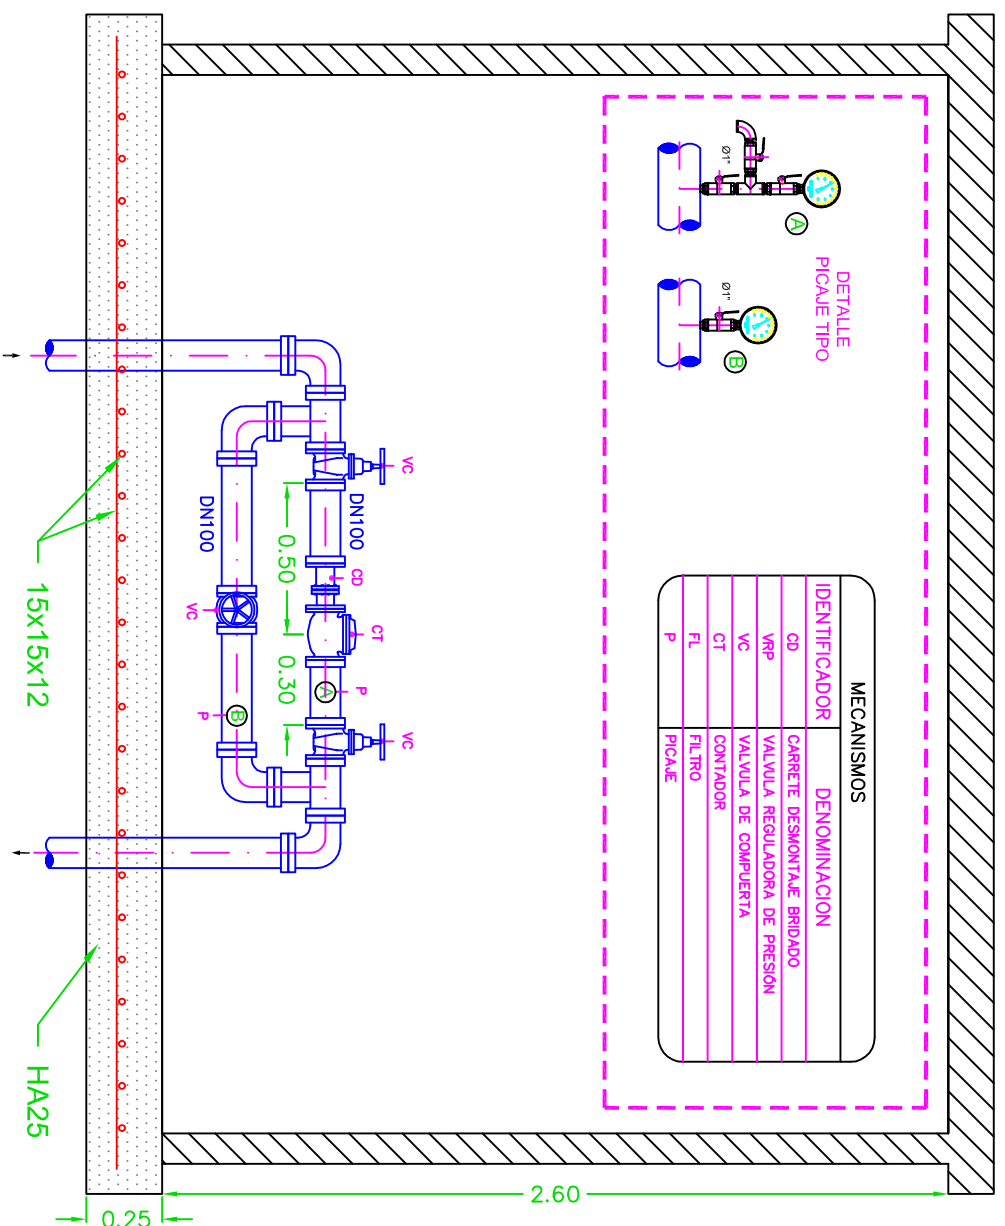


ESKALA: 1/25

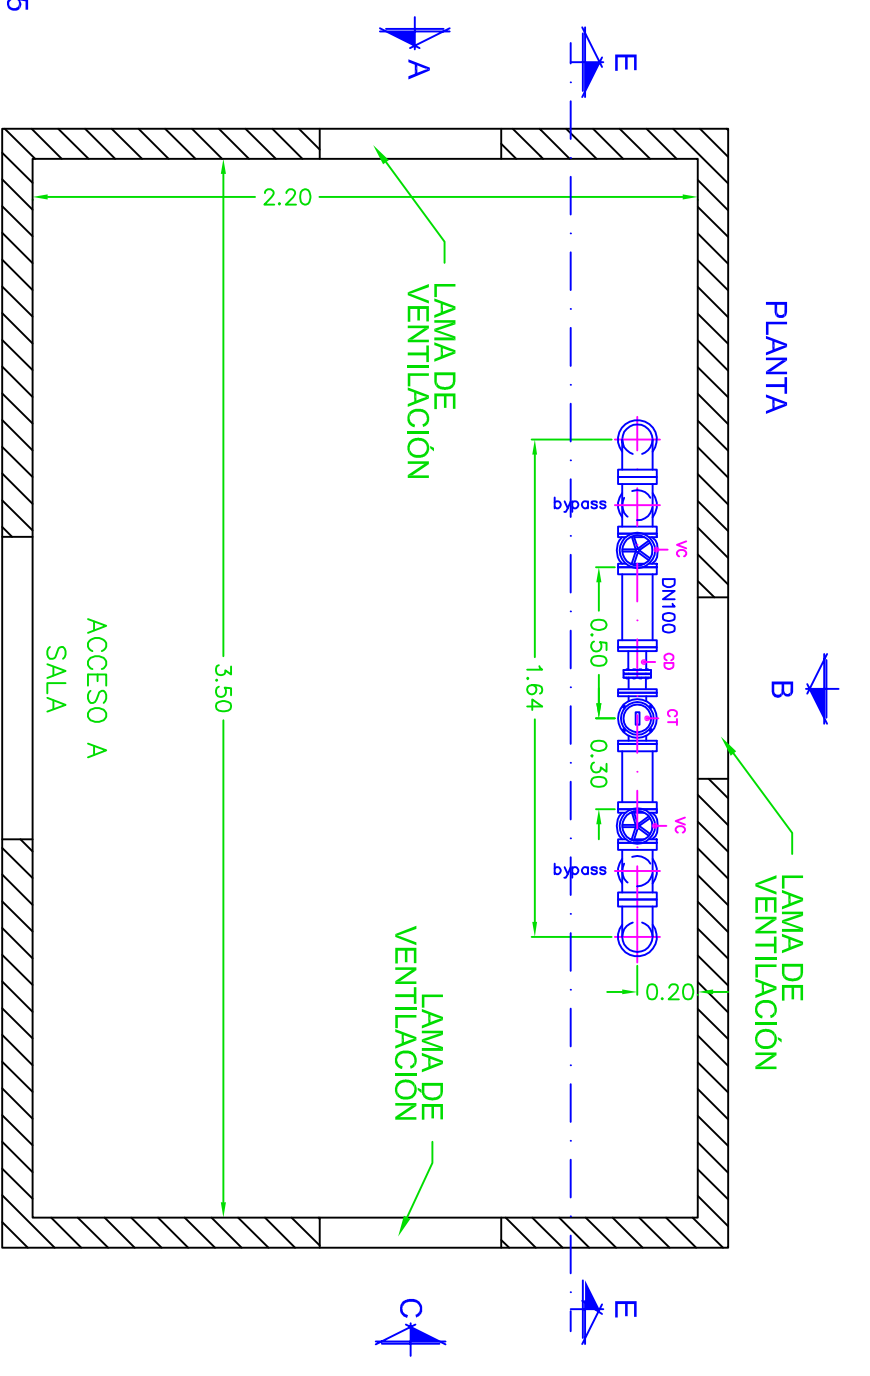


DETALLE SECCIÓN SOLERA HA-25

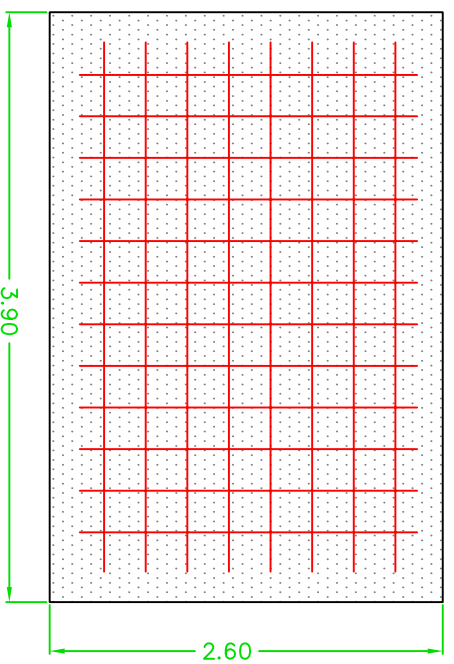


ESKALA: 1/50

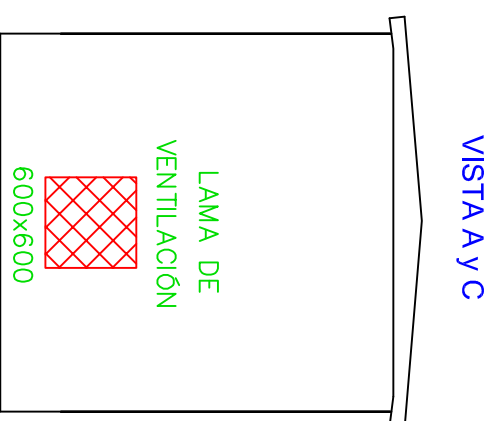

VISTA A y C

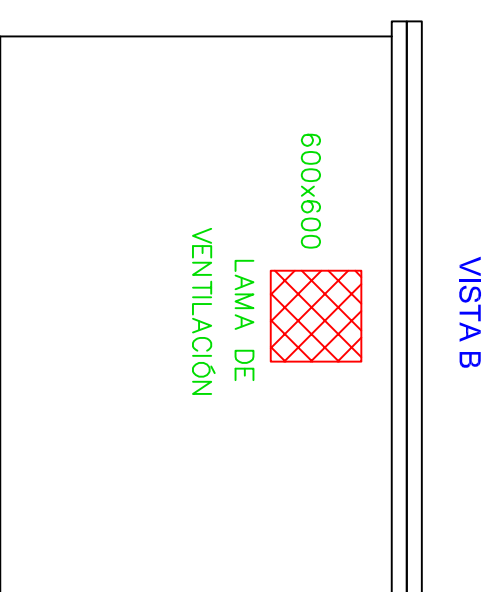


VISTA B

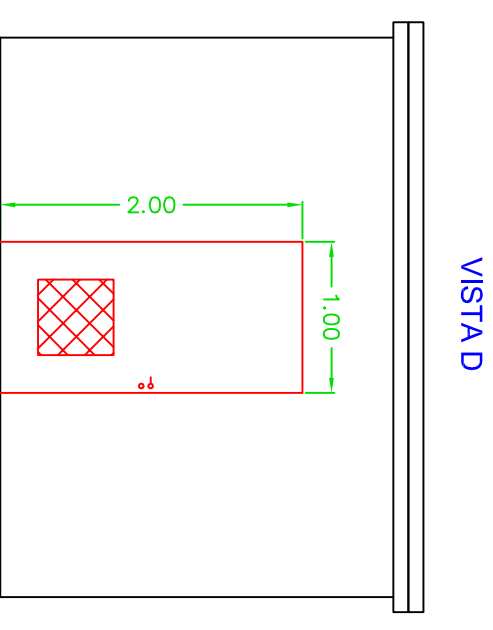


VISTA D


SECCION E - E

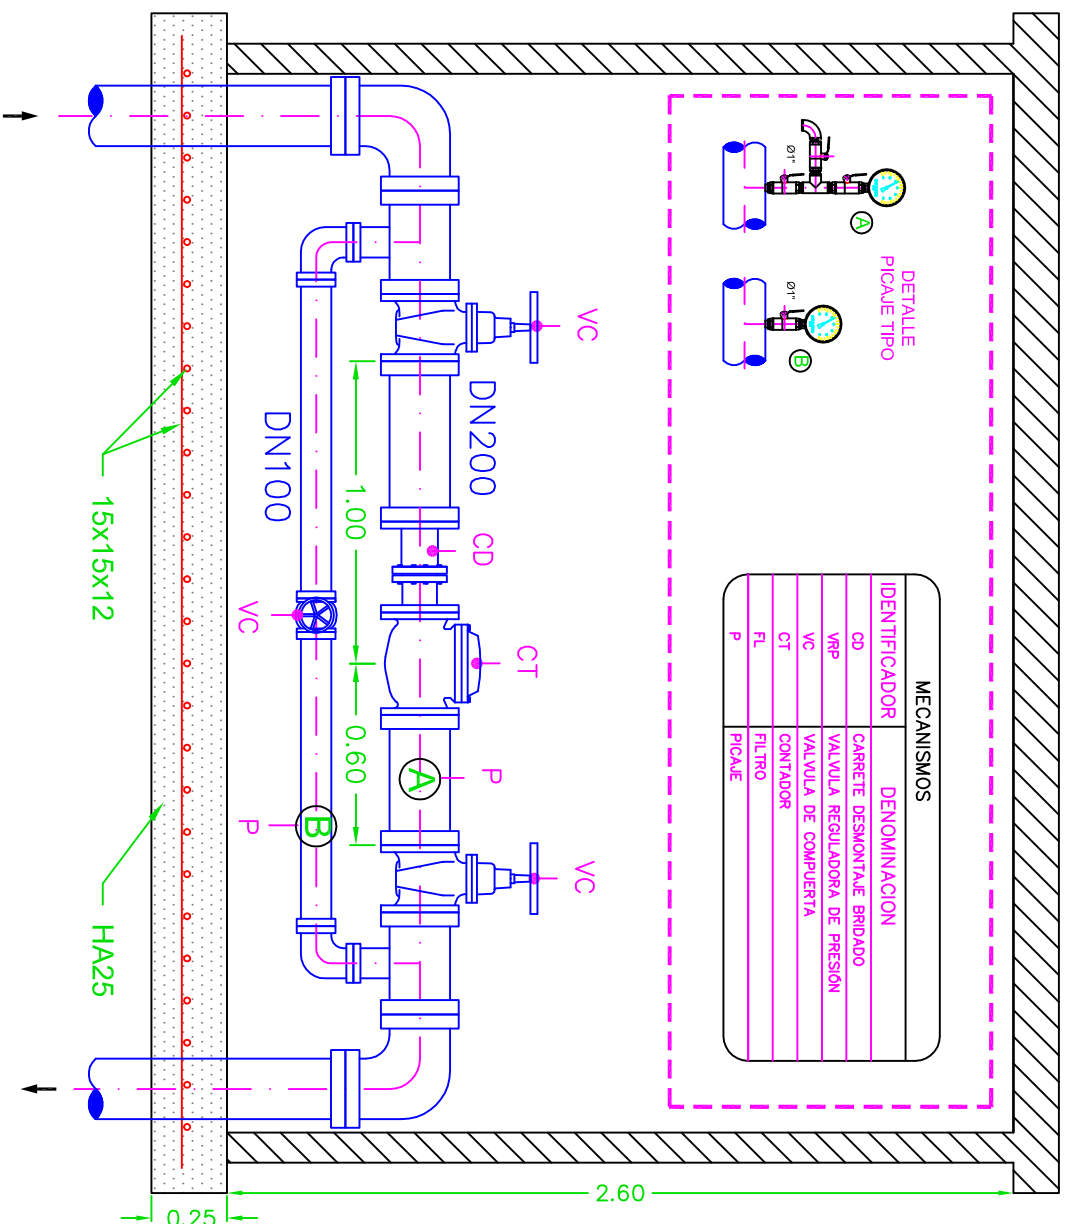


ESKALA: 1/25

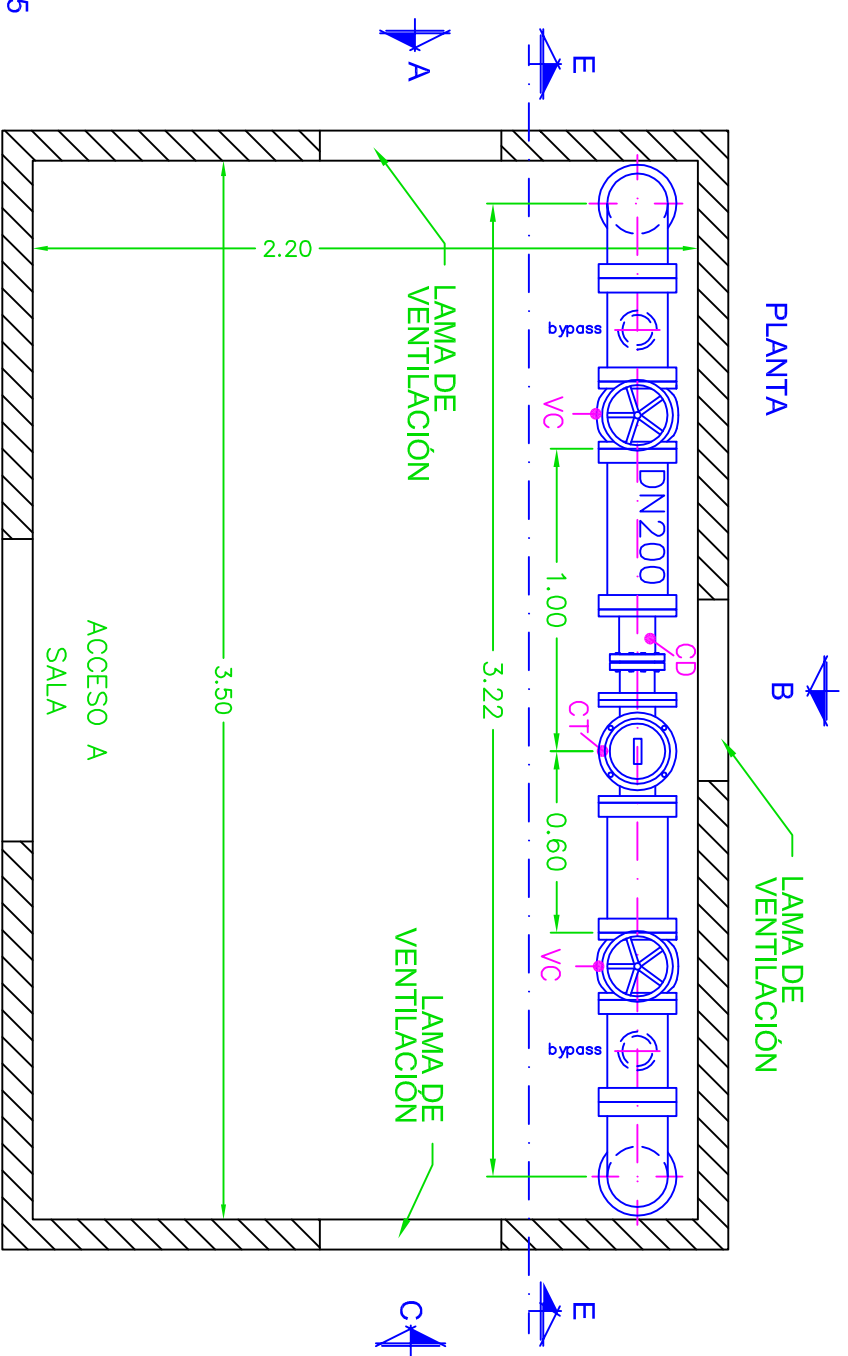


DETALLE SECCIÓN SOLERA HA-25

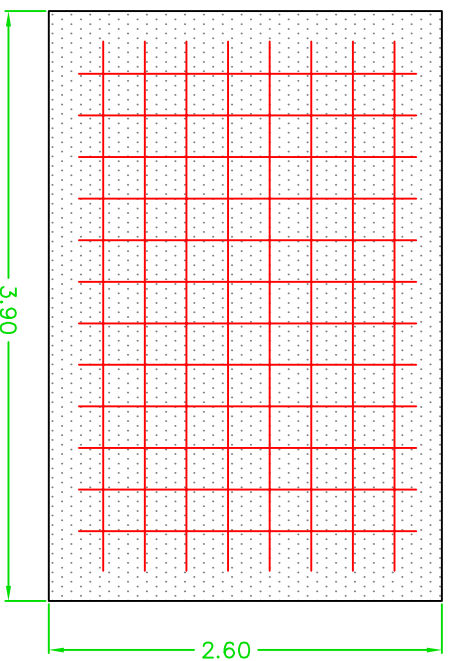


ESKALA: 1/50

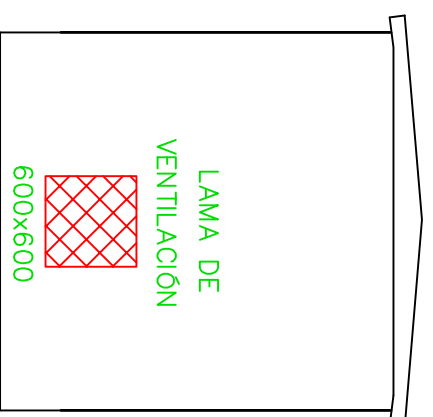

VISTAAYC

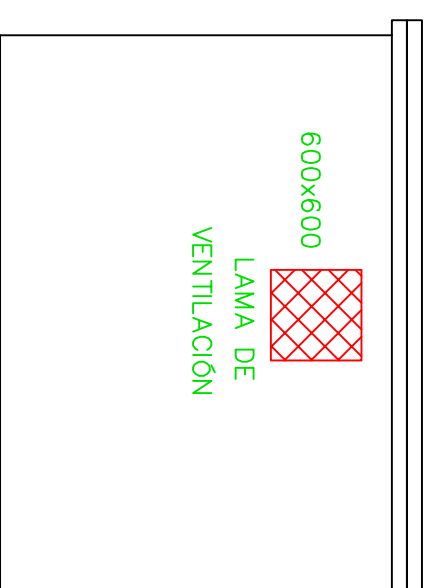

VISTA B

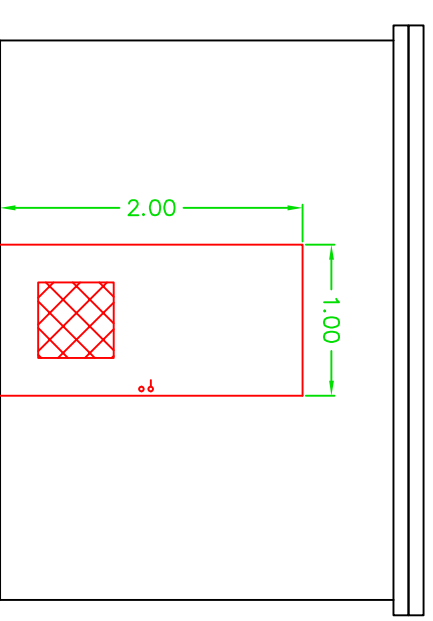

VISTA D