


DOSIFICACIÓN DE HIPOCLORITO CON BOMBA DE RECIRCULACIÓN (SOLUCIÓN PREFERENTE)

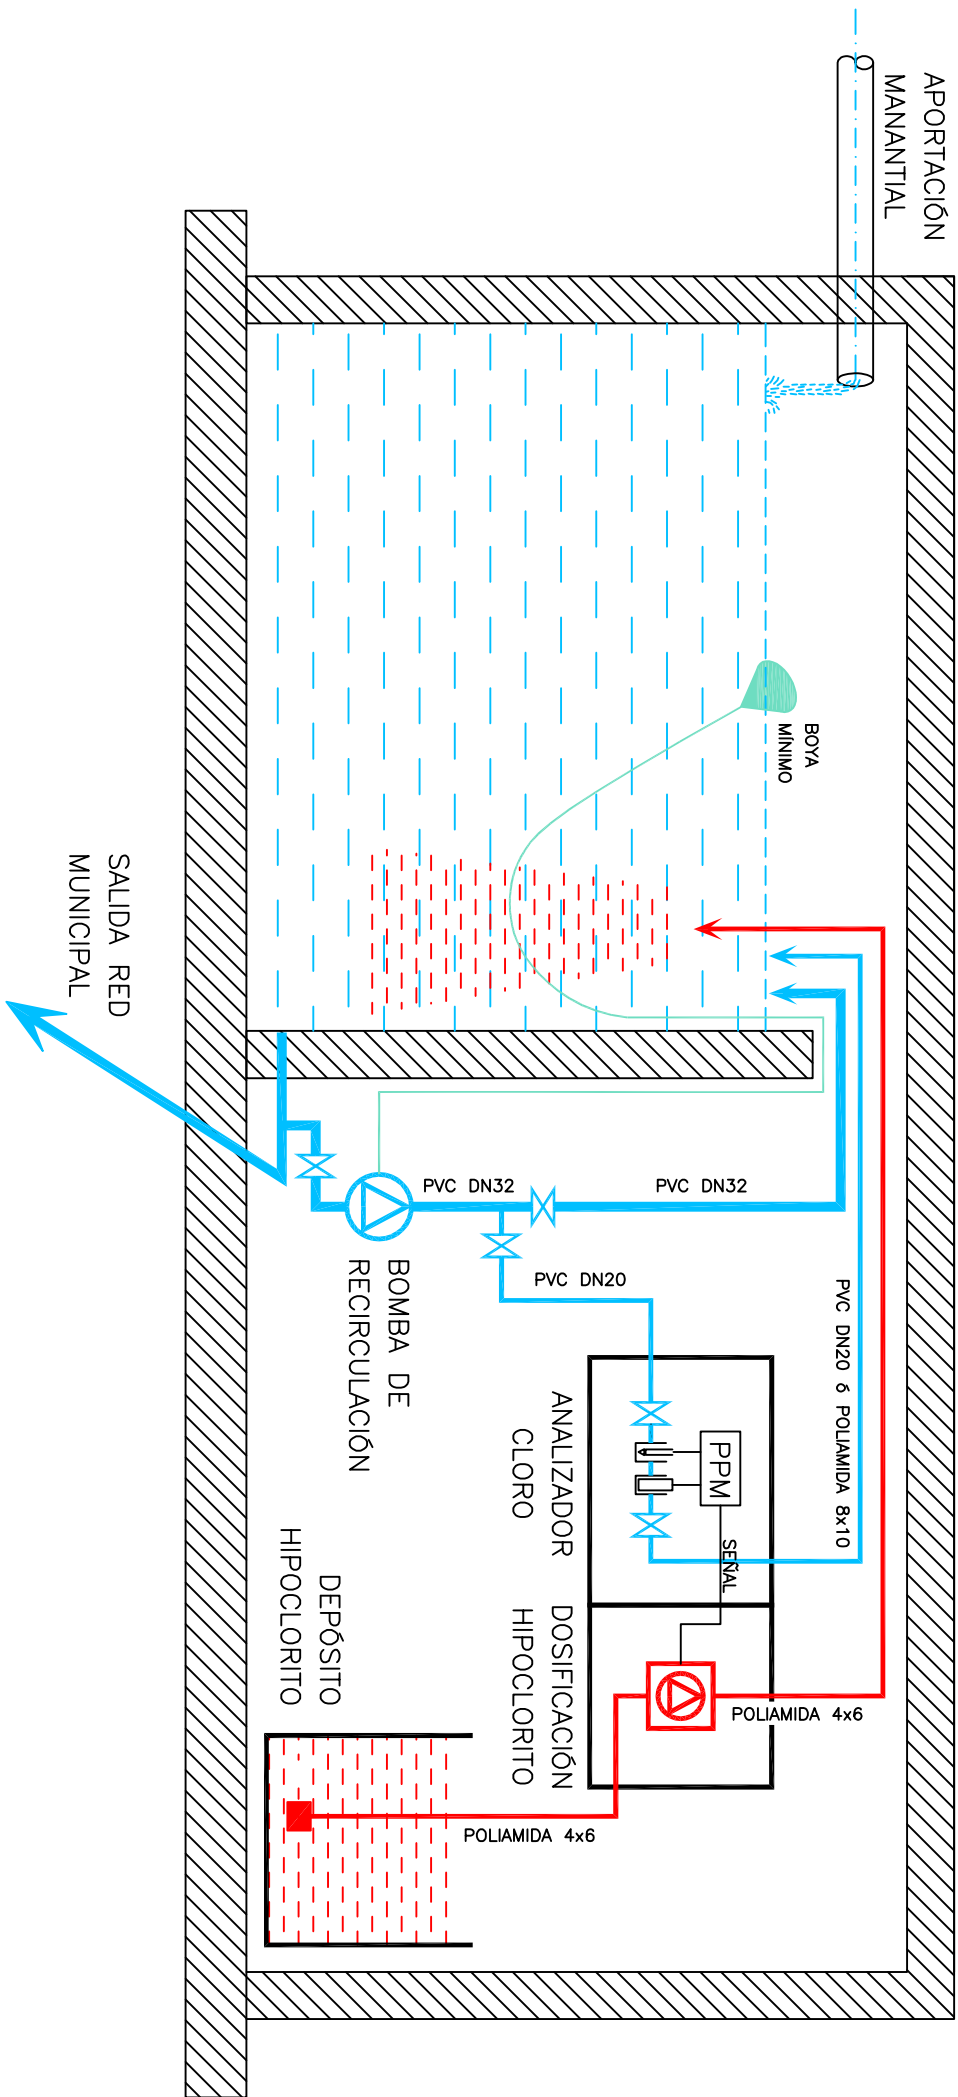

ANALIZADOR CLORO
MARCA: PROMINENT
MOD: DULCOMETER D1cb
SALIDA SEÑAL: 0/4-20 mA
SONDA CL: 2 ppm


BOMBA DOSIFIC. HIPOCLORITO
MARCA: PROMINENT
MOD: BT4B
CAUDAL: Según caudal y
calidad agua aportada
CONTROL: proporcional por
pulsos de analizador

BOMBA de RECIRCULACIÓN
MARCA: IDEAL, VENETTO,
PEDROLLO
MOD: MONOBLOCK
CIERRE: MECÁNICO
VOLTAJE: 220 V.CA
POTENCIA: ≈ 0,40 KW
CAUDAL: 1,5 m³/h
ALTURA: ≈ 0,40 m.c.a.

 Bilbao Bizkaia Ur Partzuergoa Consorcio de Aguas Bilbao Bizkaia	Izenburua / Título	Escola Escola	Izendopena / Designación	Data / Fecha	
	PLIEGO DE CONDICIONES DEL SERVICIO DE EXPLOTACIÓN Y CONSERVACIÓN DE LAS INSTALACIONES Y CONDUCCIONES DE LA RED PRIMARIA DE ABASTECIMIENTO	s/e DIN A3een En DIN A3	Anexo 5.2.18.3 DOSIFICACIÓN DE HIPOCLORITO CON BOMBA DE RECIRCULACIÓN	SEPTIEMBRE 2018 Artxiboa / Fichero pliego.red1.abast.dwg	Orri Zk. / Plano N° 1

DOSIFICACIÓN DE HIPOCLORITO
SIN BOMBA DE RECIRCULACIÓN

(SOLUCIÓN SI NO SE DISPONE DE ELECTRICIDAD,
MEDIANTE BATERÍAS)

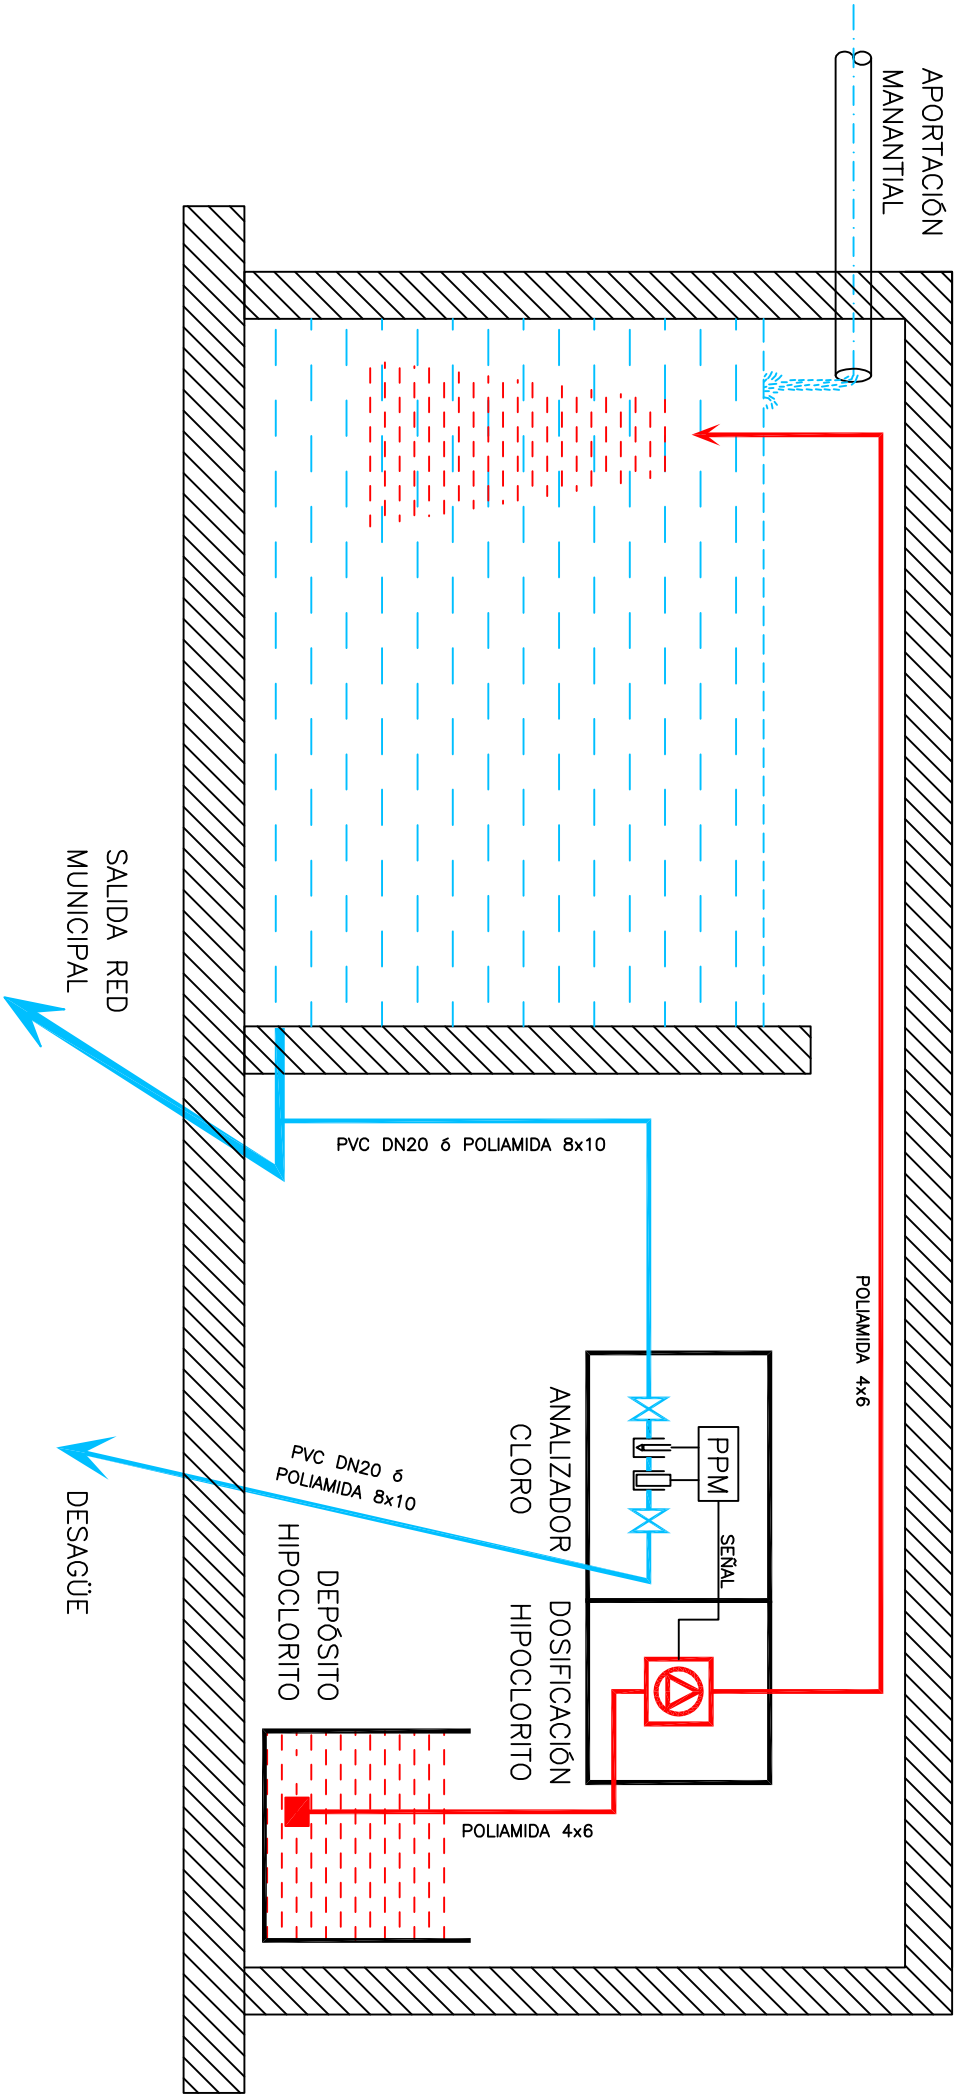

ANALIZADOR CLORO

MARCA: PROMINENT
MOD: DULCOMETER D1cb, 12/24 VCC
SALIDA SEÑAL: 0/4-20 mA
SONDA CL: 2 ppm

BOMBA DOSIFIC. HIPOCLORITO

MARCA: PROMINENT
MOD: BT4B, 12/24 VCC
CAUDAL: Según caudal y
calidad agua aportada
CONTROL: proporcional por
pulsos de analizador

 Bilbao Bizkaia Ur Partzuergoa Consorcio de Aguas Bilbao Bizkaia	Izenburua / Título PLIEGO DE CONDICIONES DEL SERVICIO DE EXPLOTACIÓN Y CONSERVACIÓN DE LAS INSTALACIONES Y CONDUCCIONES DE LA RED PRIMARIA DE ABASTECIMIENTO	Escola Escola s/e DIN A3en En DIN A3	Izendapena / Designación Anexo 5.2.18.3 DOSIFICACIÓN DE HIPOCLORITO SIN BOMBA DE RECIRCULACIÓN	Data / Fecha SEPTIEMBRE 2018 Artxiboa / Fichero pliego.red1.abast.dwg Orri Zk. / Plano N° 2
--	--	---	--	---