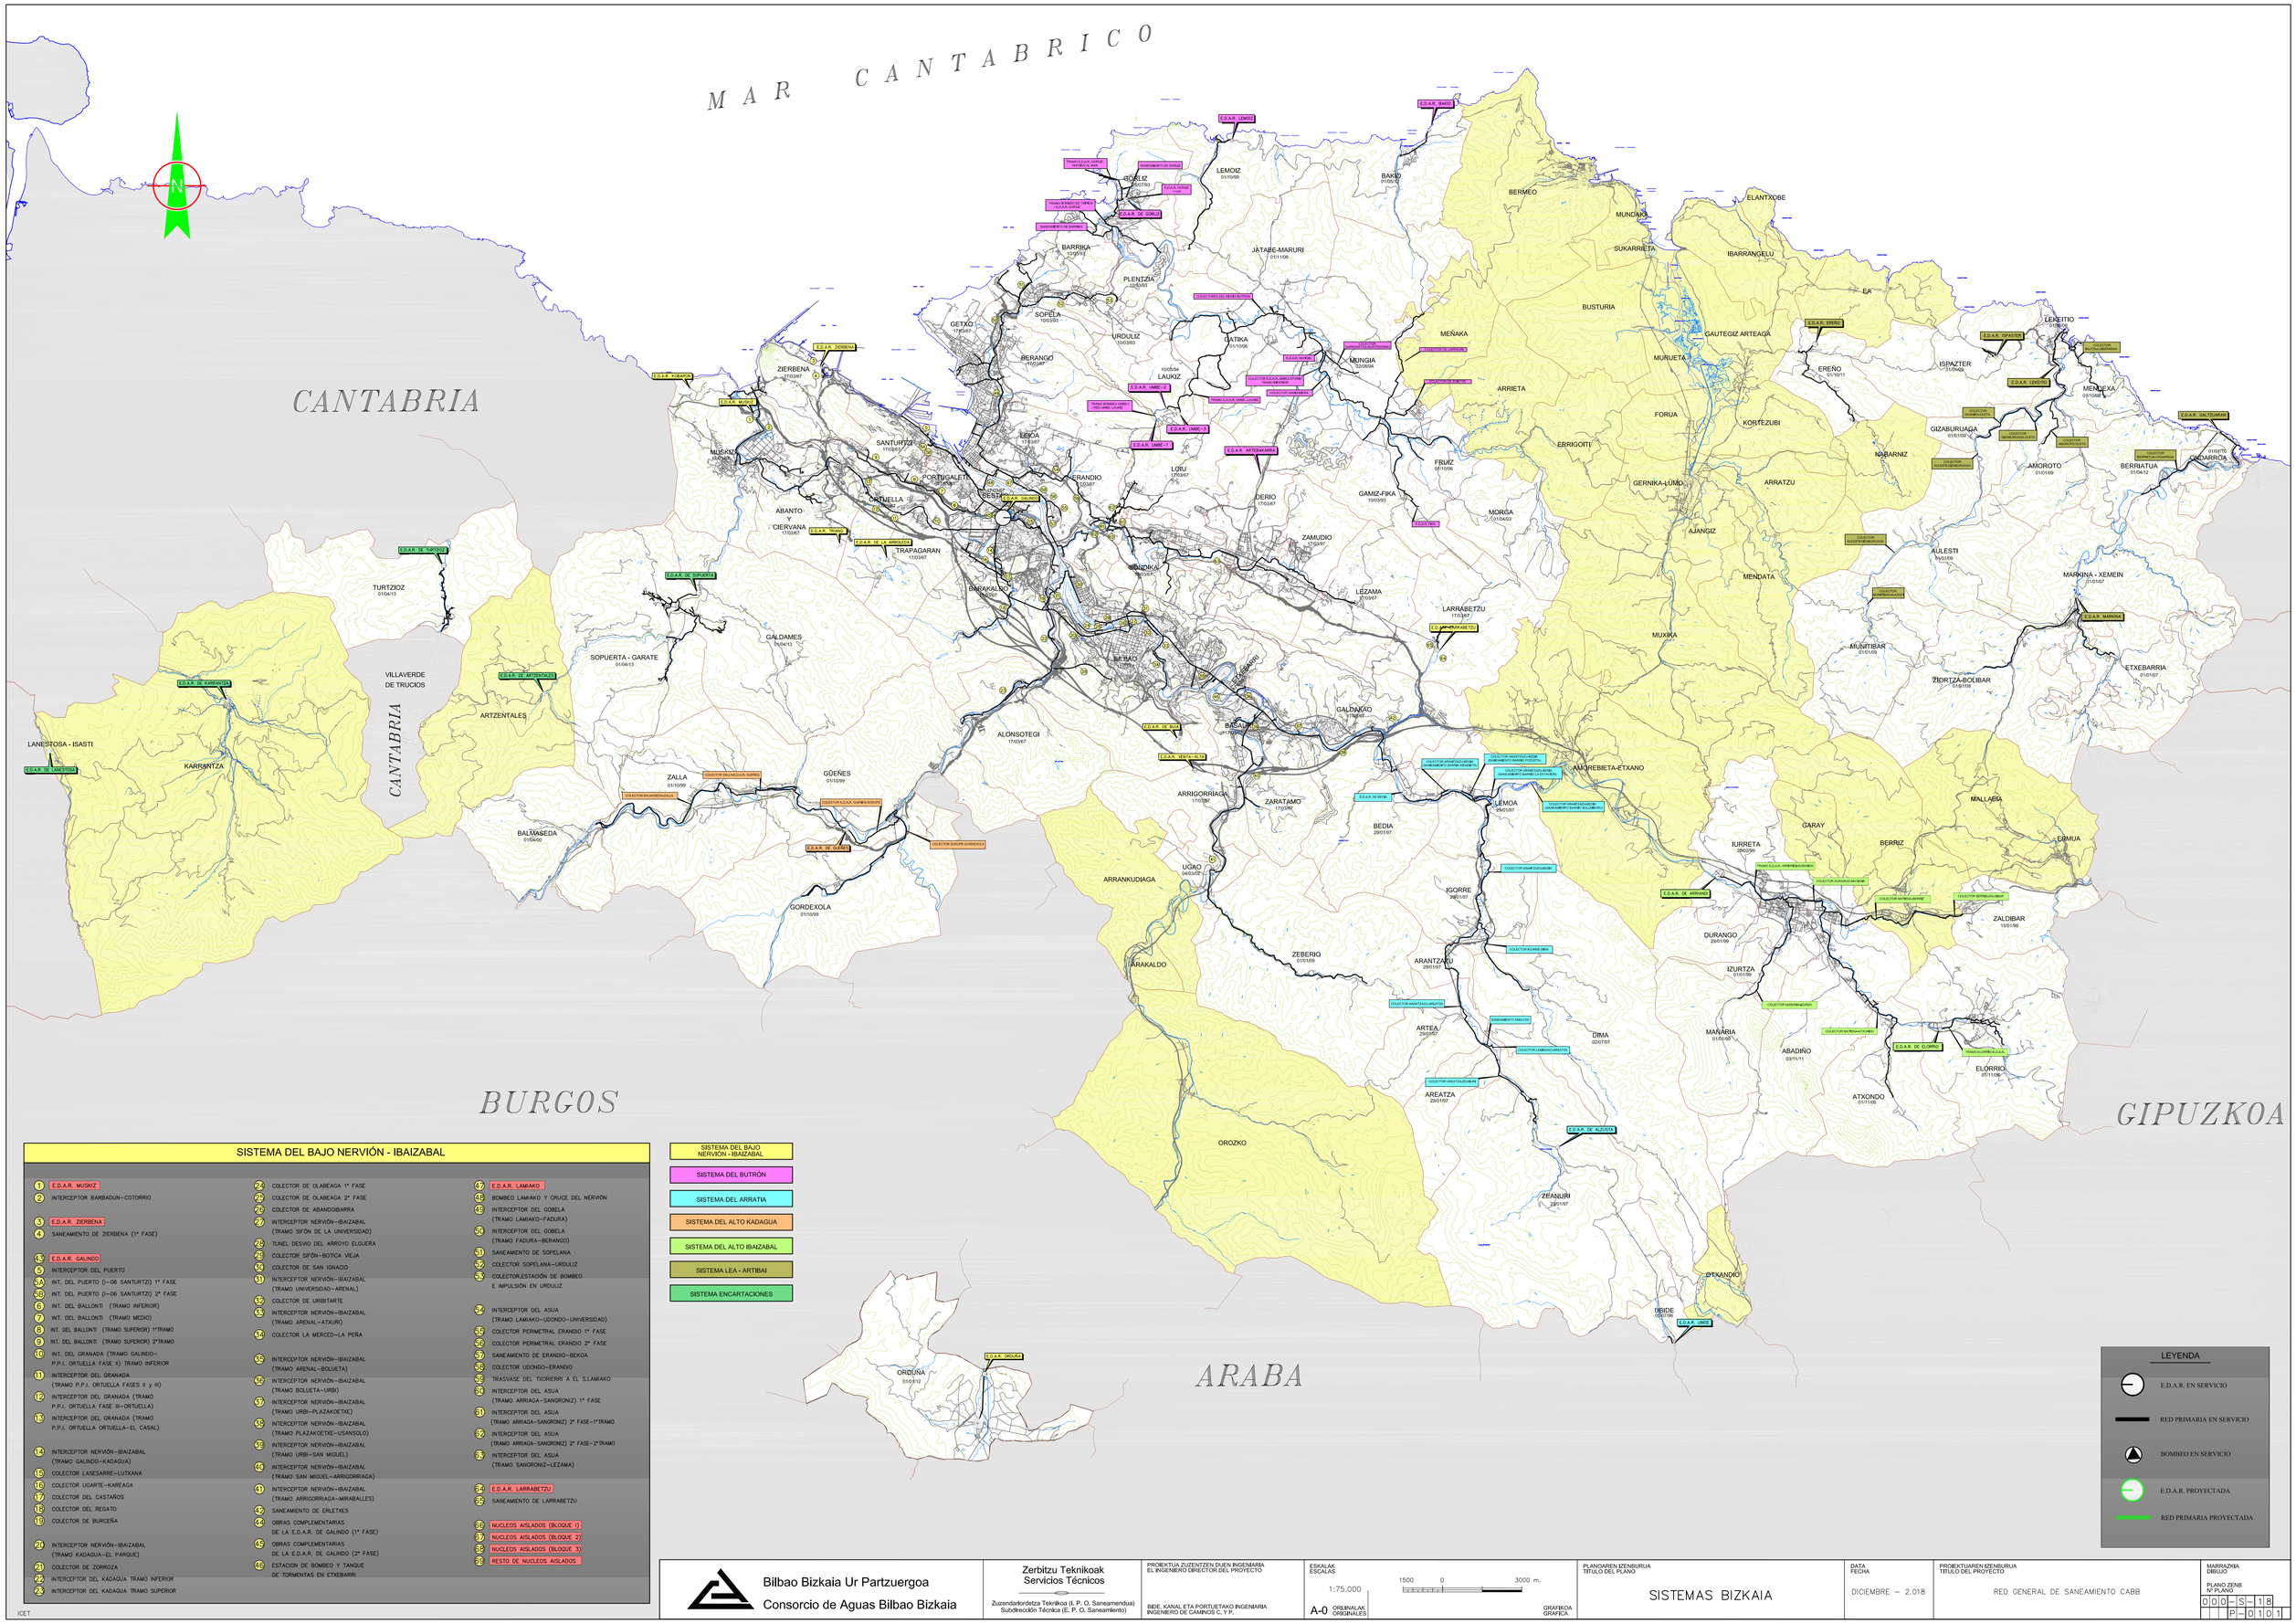

SISTEMA DEL BAJO NERVIÓN - IBAIZABAL

1. E.D.A.R. MUSKIZ
2. INTERCEPTOR BARBADUN–COTORRIO
3. E.D.A.R. ZIERBENA
4. SANEAMIENTO DE ZIERBENA (1ª FASE)
5. E.D.A.R. GALINDO
6. INTERCEPTOR DEL PUERTO
7. INT. DEL PUERTO (1–06 SANTURTZI) 1ª FASE
8. INT. DEL PUERTO (1–06 SANTURTZI) 2ª FASE
9. INT. DEL BALLONTI (TRAMO INFERIOR)
10. INT. DEL BALLONTI (TRAMO MEDIO)
11. INT. DEL BALLONTI (TRAMO SUPERIOR) 1ºTRAMO
12. INT. DEL BALLONTI (TRAMO SUPERIOR) 2ºTRAMO
13. INT. DEL GRANADA (TRAMO GALINDO–P.P.I. ORTUELLA FASE II) TRAMO INFERIOR
14. INTERCEPTOR DEL GRANADA (TRAMO P.P.I. ORTUELLA FASES II y III)
15. INTERCEPTOR DEL GRANADA (TRAMO P.P.I. ORTUELLA FASE III–ORTUELLA)
16. INTERCEPTOR DEL GRANADA (TRAMO P.P.I. ORTUELLA ORTUELLA–EL CASAL)
17. INTERCEPTOR NERVIÓN–IBAIZABAL (TRAMO GALINDO–KADAGUA)
18. COLECTOR LASESARRE–LUTXANA
19. COLECTOR UGARTE–KAREAGA
20. COLECTOR DEL CASTAÑOS
21. COLECTOR DEL REGATO
22. COLECTOR DE BURCEÑA
23. INTERCEPTOR NERVIÓN–IBAIZABAL (TRAMO KADAGUA–EL PARQUE)
24. COLECTOR DE ZORROZA
25. INTERCEPTOR DEL KADAGUA TRAMO INFERIOR
26. INTERCEPTOR DEL KADAGUA TRAMO SUPERIOR

ICET

Bilbao Bizkaia Ur Partzuergoa Consorcio de Aguas Bilbao Bizkaia	Zerbitzu Teknikoak Servicios Técnicos Zuzendaritzordetza Teknikoa (E. P. O. Saneamenduaz) Subdirección Técnica (E. P. O. Saneamiento)	PROIEKTUA ZUZENTZEN DUEN INGENARIA EL INGENIERO DIRECTOR DEL PROYECTO BIDE, KANAL ETA PORTUETAKO INGENIARIA INGENIERO DE CAMINOS C. Y P.

ESKALAK ESCALAS	1:75.000	1500 0 3000 m.	PLANOAREN IZENBURUA TITULO DEL PLANO	DATA FECHA	PROIEKTUAREN IZENBURUA TITULO DEL PROYECTO
A-0 ORIJINALAK ORIGINALES		GRAFIKOA GRAFICA	SISTEMAS BIZKAIA	DICIEMBRE – 2.018	RED GENERAL DE SANEAMIENTO CABB

MARRAZKIA
DIBUJO

PLANO ZENB
Nº PLANO

0	0	0	–	S	–	1	8								
				P	–	0	1	0	1						