

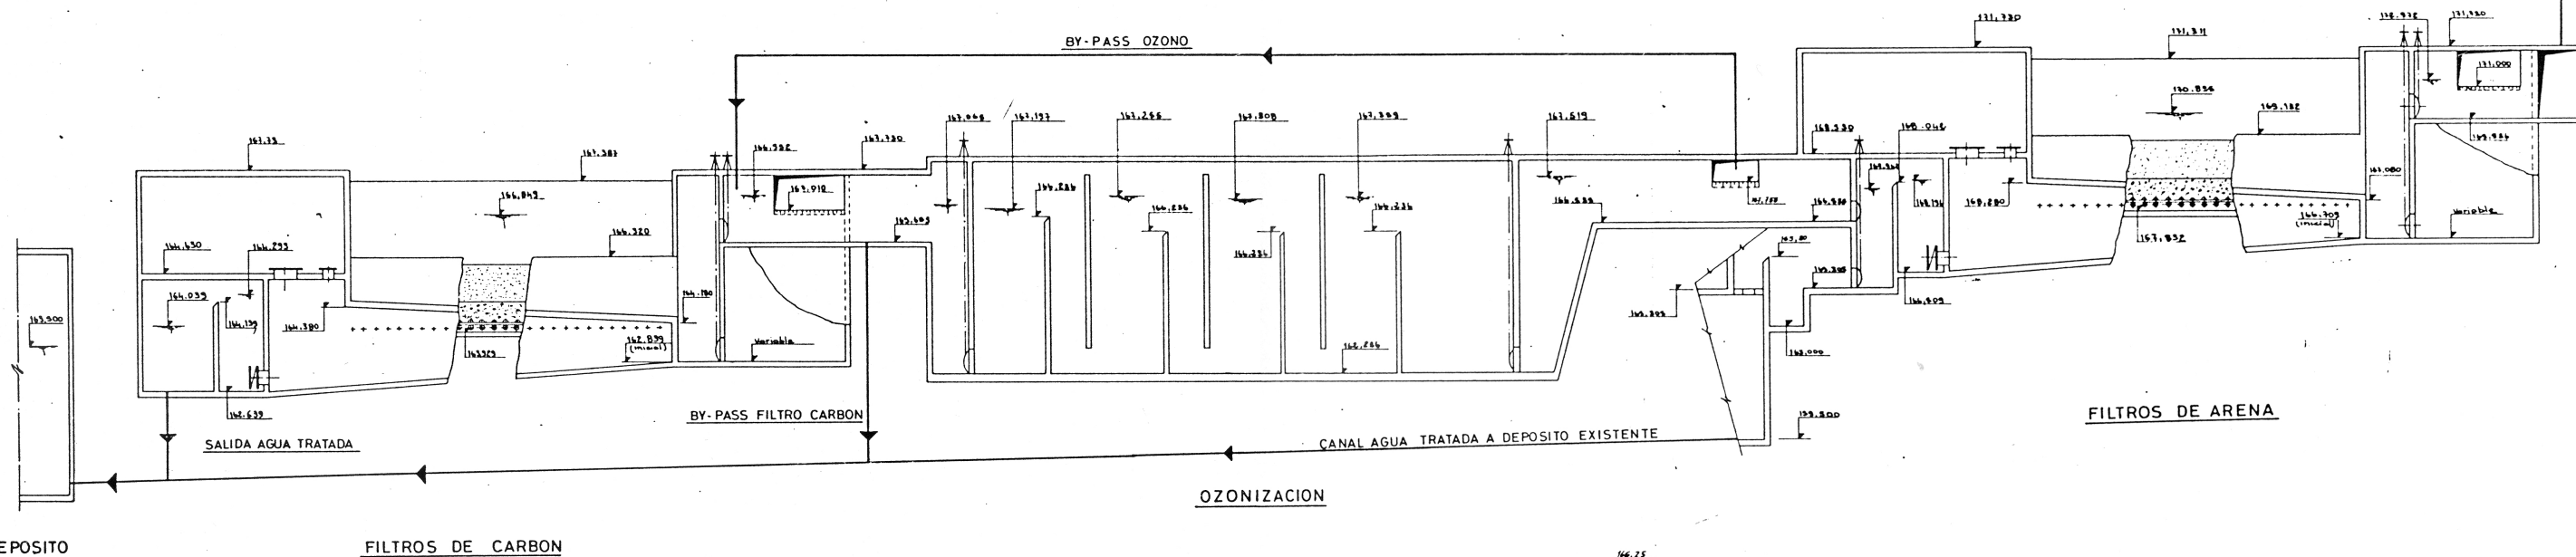
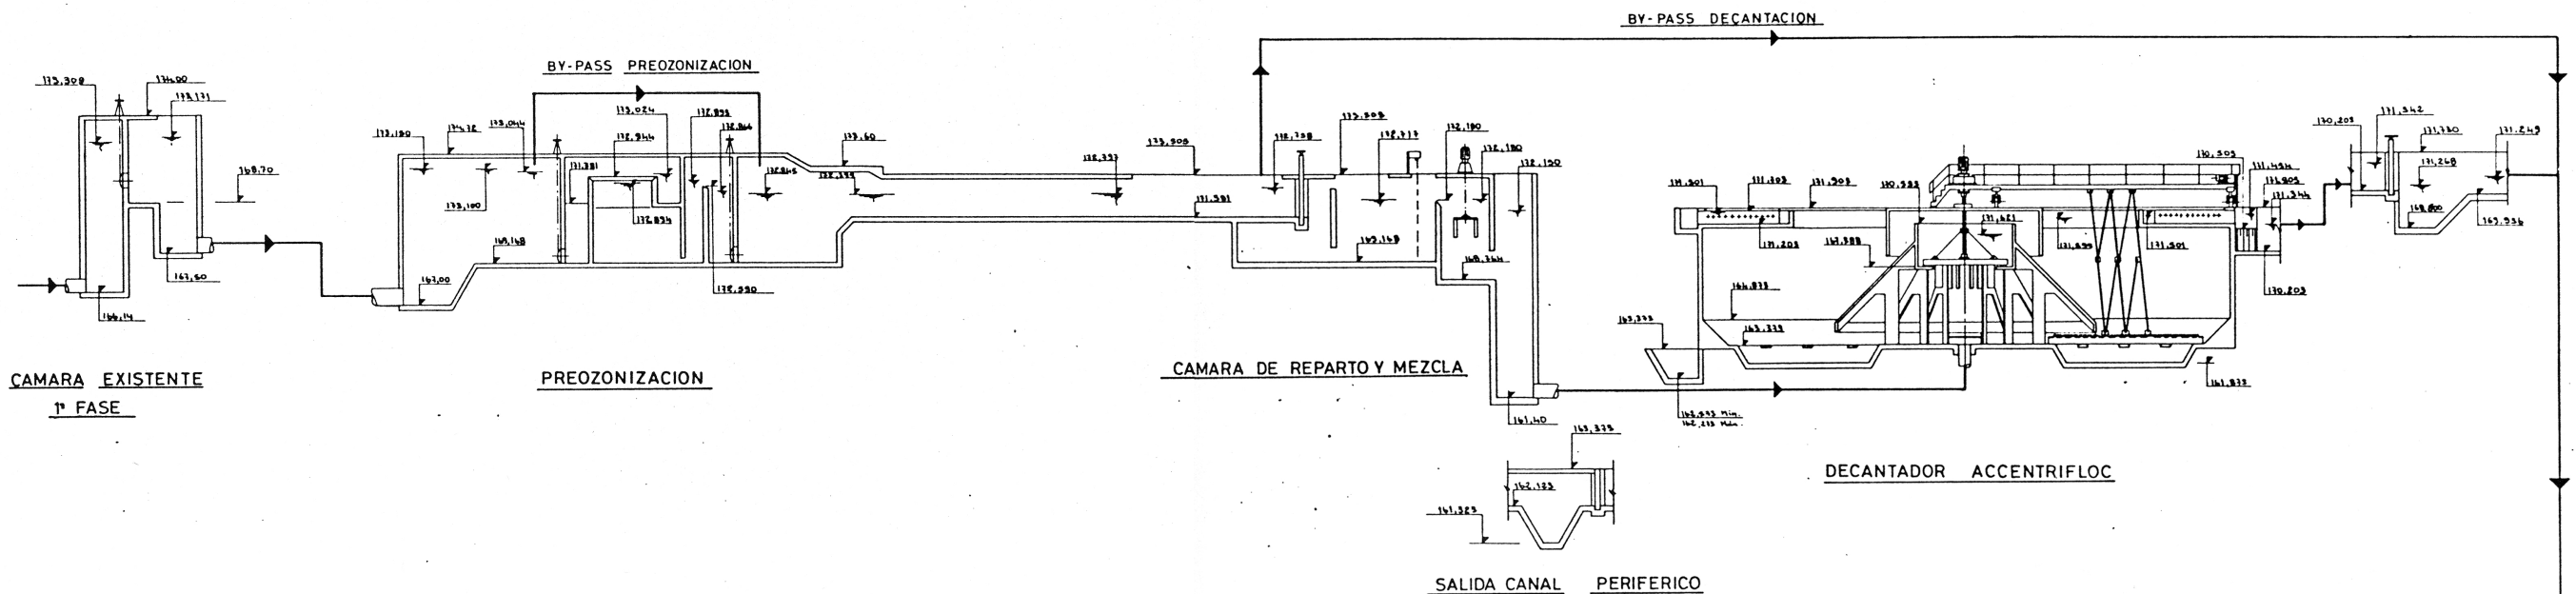


MEDIDORES DE CAUDAL

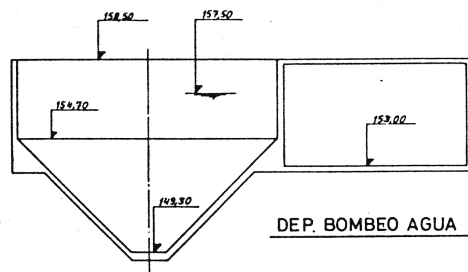


TANQUES DE RECUPERACION


DEP. BOMBEO AGUA RECUPERADA

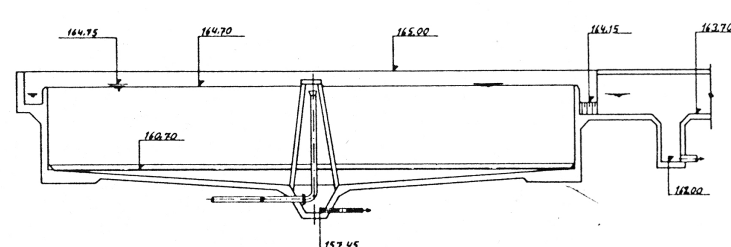


ESPESADORES DE FANGOS

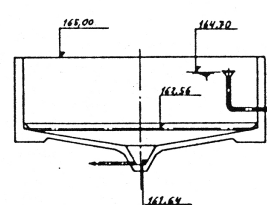

TAMPONES

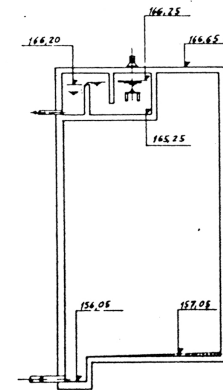

POZO BOMBEO Y CAMARAS MEZCLA

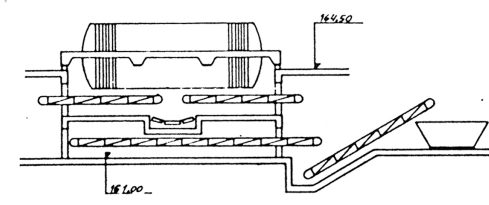

SECADO DE FANGOS

M.O.P.U. DIRECCION GENERAL DE OBRAS HIDRAULICAS CONFEDERACION HIDROGRAFICA DEL NORTE DE ESPAÑA ABASTECIMIENTO DE AGUA A LA COMARCA DEL GRAN BILBAO			
EL INGENIERO AUTOR DE LA LIQUIDACION	TITULO DE LA LIQUIDACION OBRAS DEL MODIFICADO N° 1 DE LA SEGUNDA FASE DE LA ESTACION DE TRATAMIENTO DE AGUAS DE VENTA ALTA (PARAGORRIAGA) DE L. ABASTECIMIENTO DE AGUA A LA COMARCA DEL GRAN BILBAO (VIZCAYA)		
EL INGENIERO JEFE DEL DEPARTAMENTO	TITULO DEL PLANO: LINEA PIEZOMETRICA		
CONFORME: EL CONTRATISTA	ESCALAS INDICADAS.	N° DE ARCHIVO.	PLANO N° L1-1