





Bilbao Bizkaia Ur Partzuergoa
Consortio de Aguas Bilbao Bizkaia



OBRA DE REHABILITACIÓN DE DOS BALSAS DEL TRATAMIENTO BIOLÓGICO DE LA EDAR DE GALINDO

Documento 2 Pliego de Prescripciones Técnicas Particulares

ANEJO I PLANOS PARA OFERTA

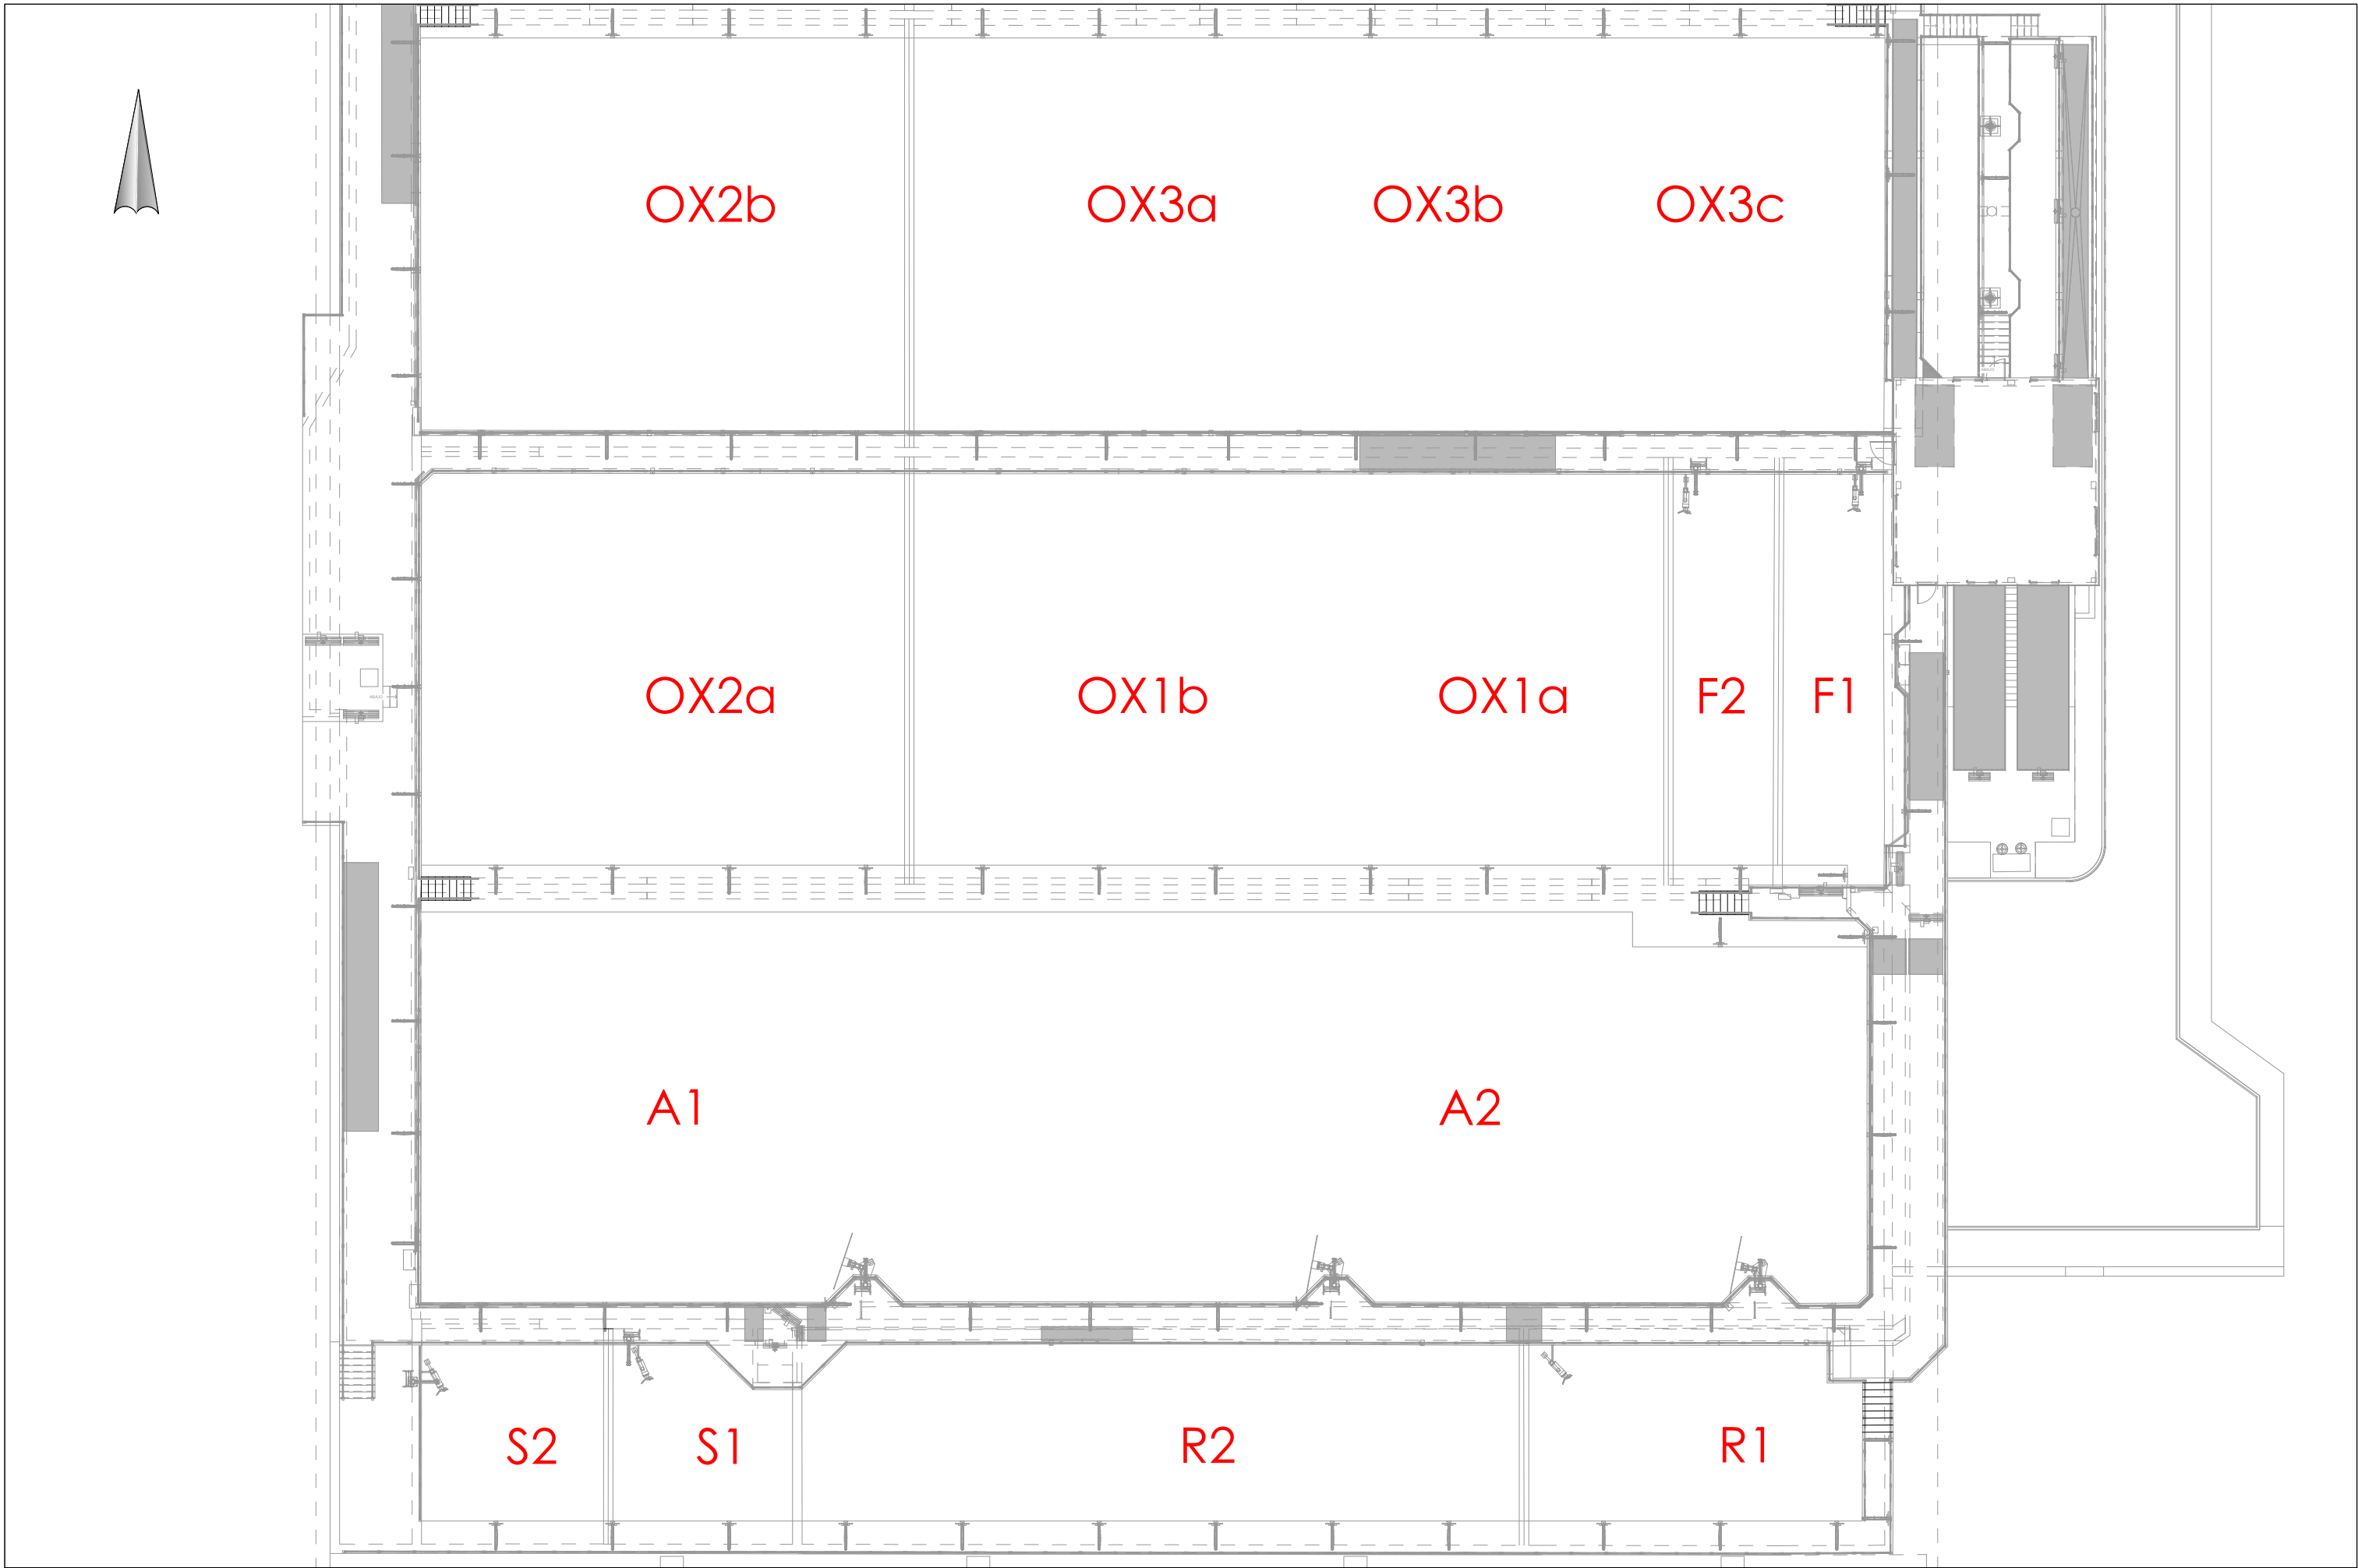


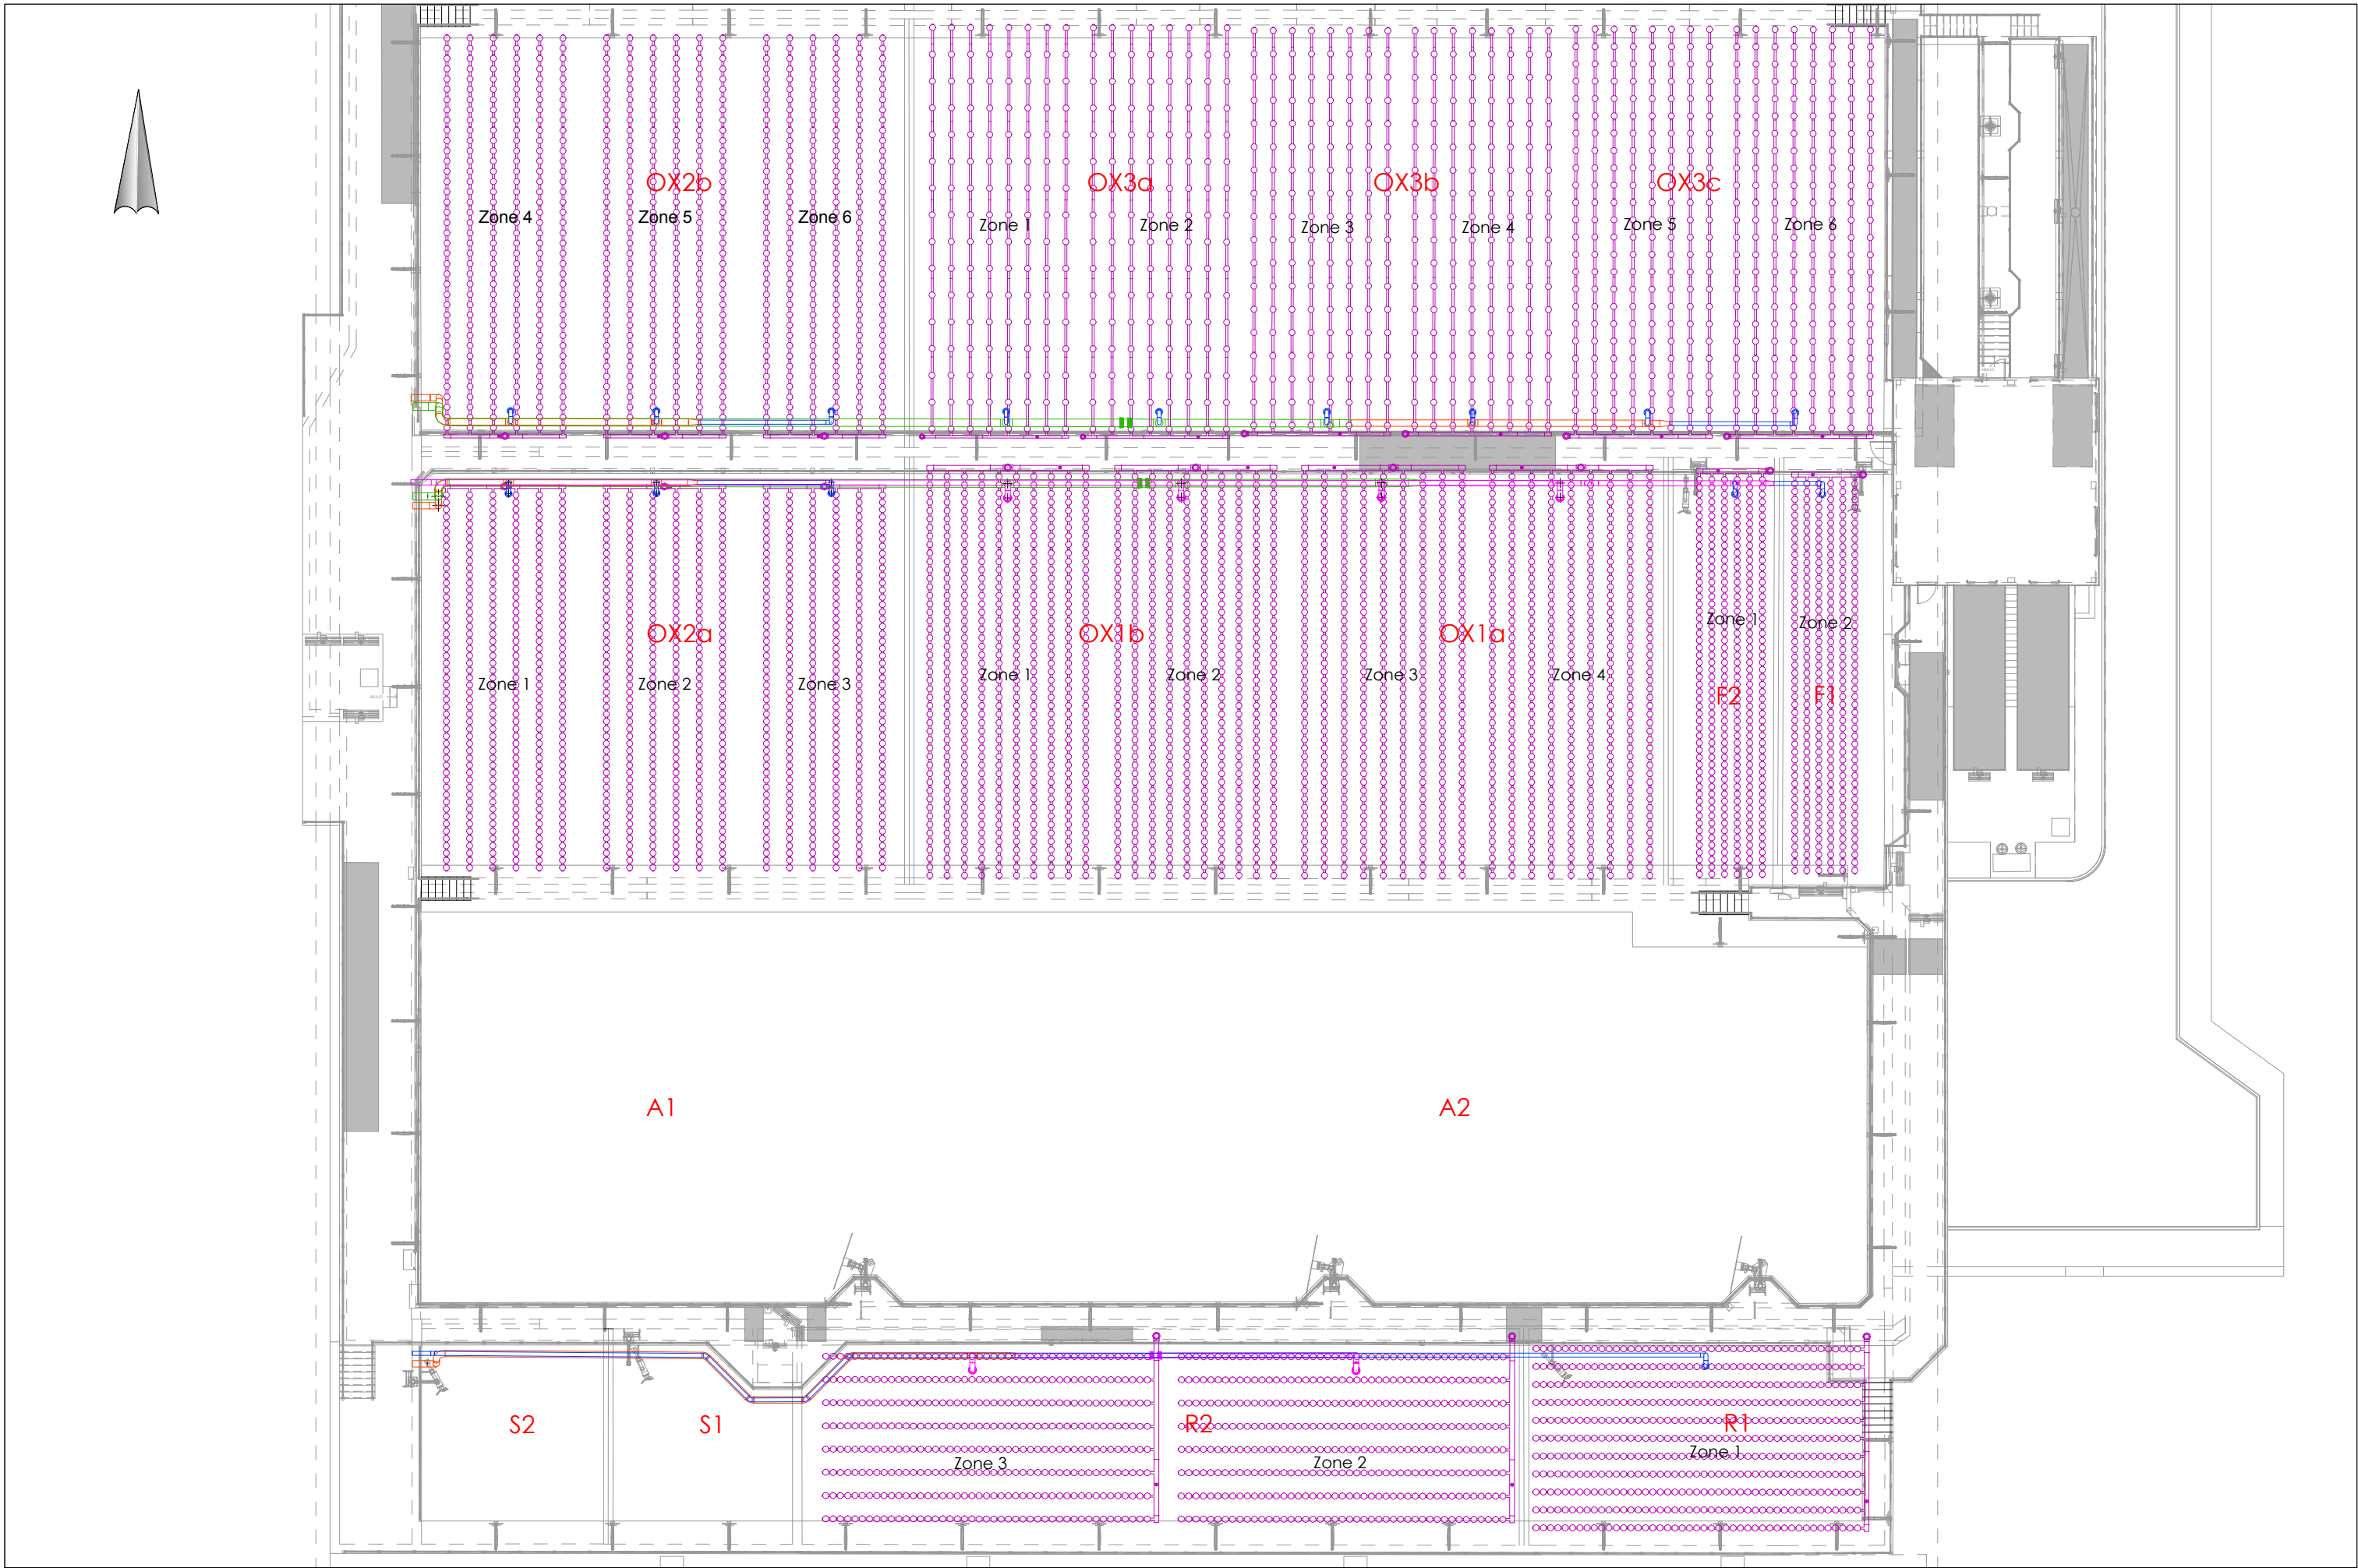

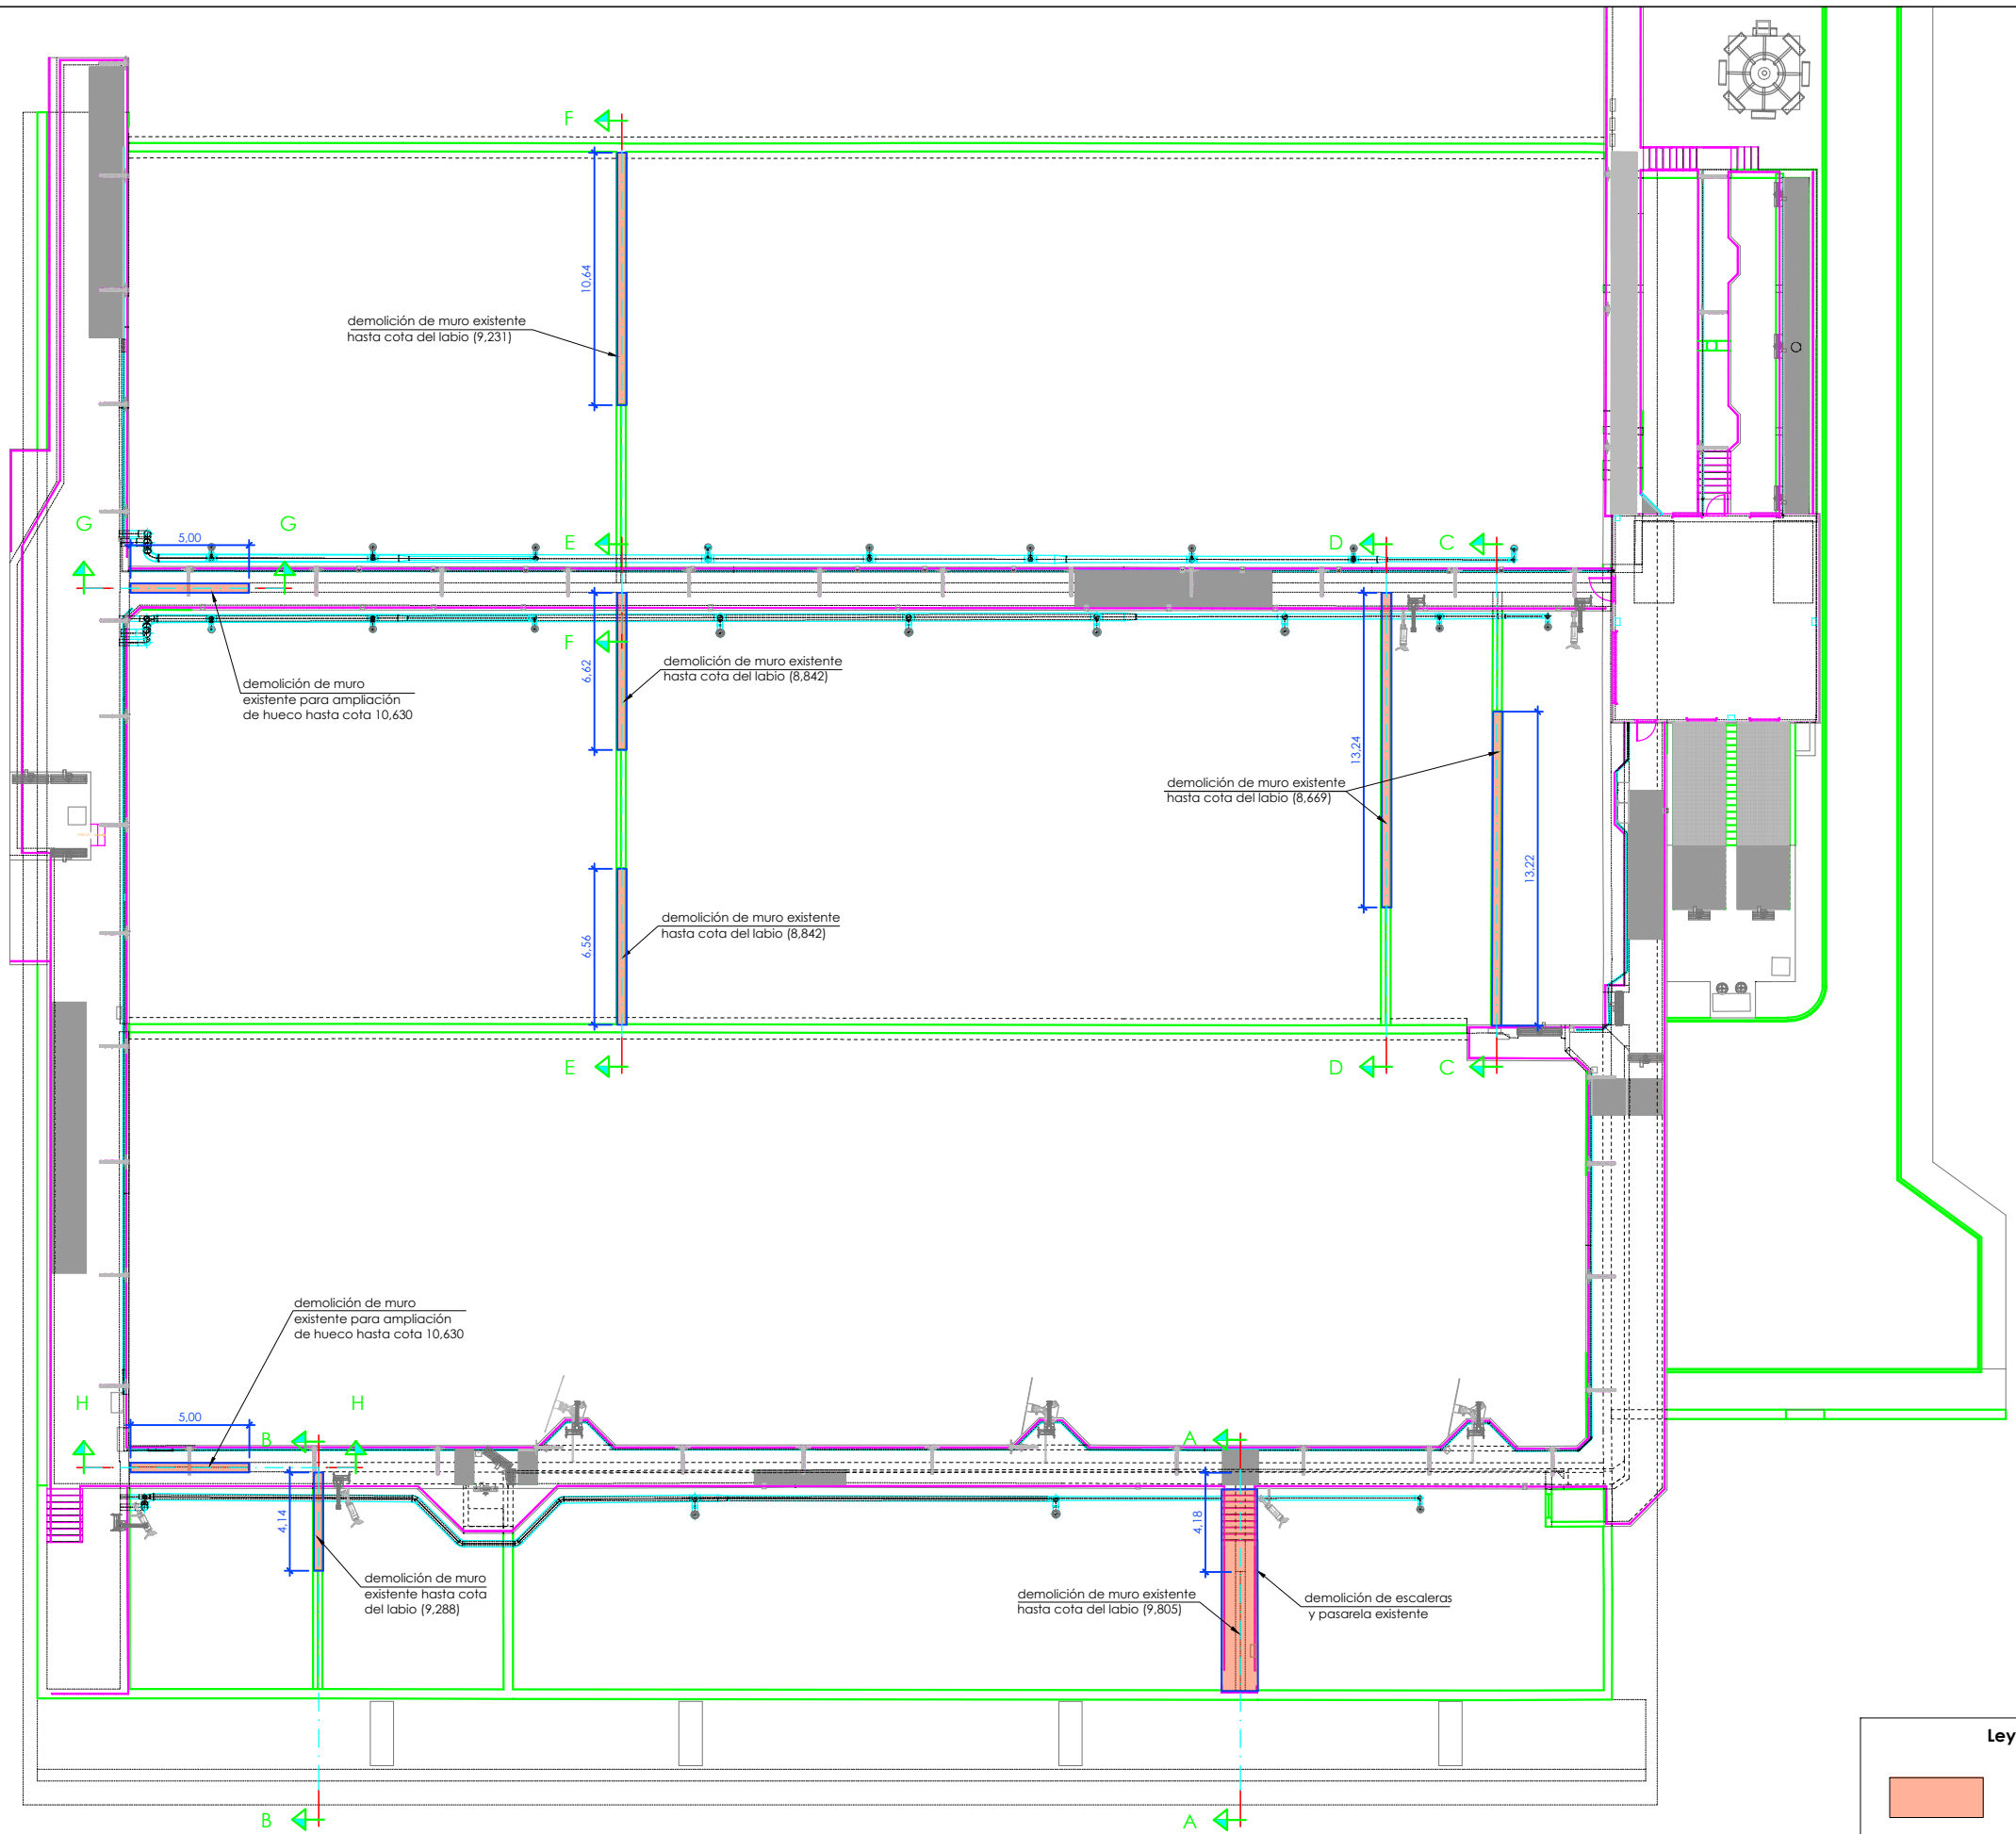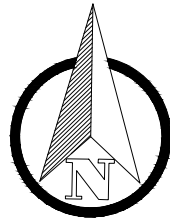


Leyenda

 zonas a demoler

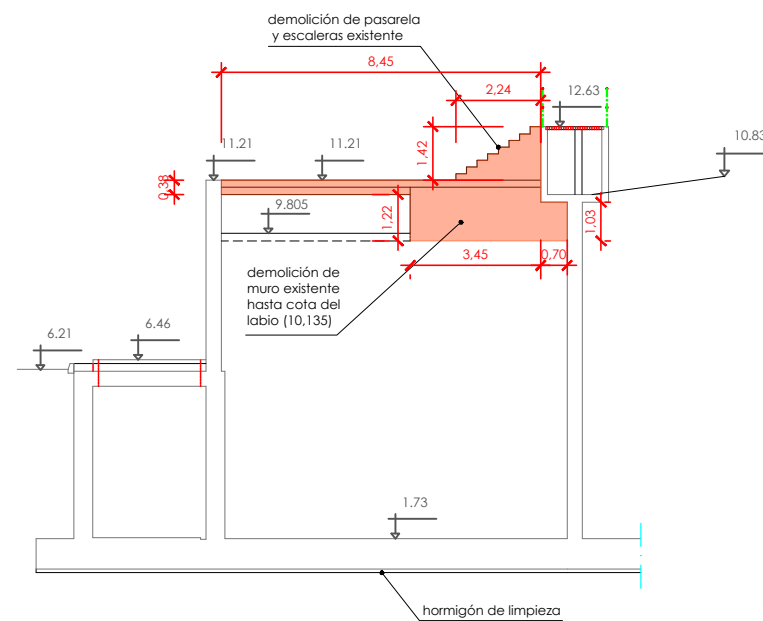


Sección A-A
escala: 1/200

14,79 M³

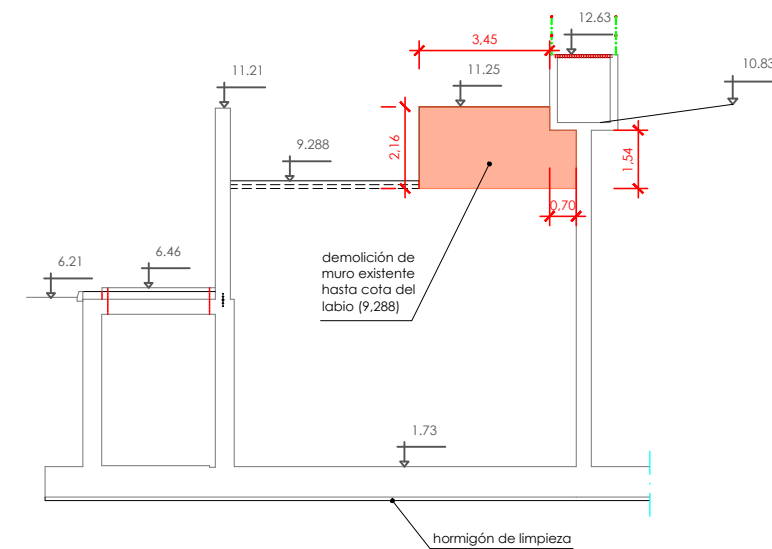


Sección B-B
escala: 1/200

3,41 M³

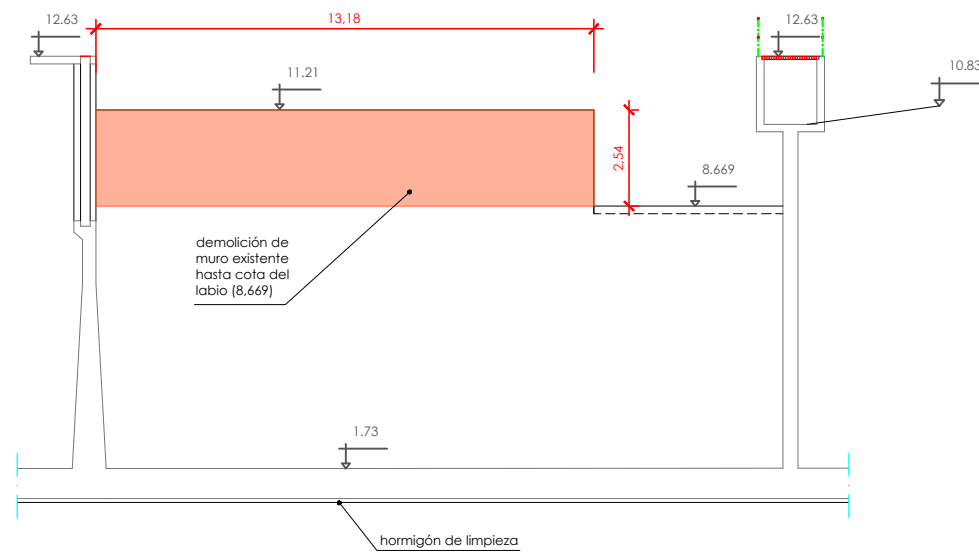

Sección C-C
escala: 1/200

13,39 M³

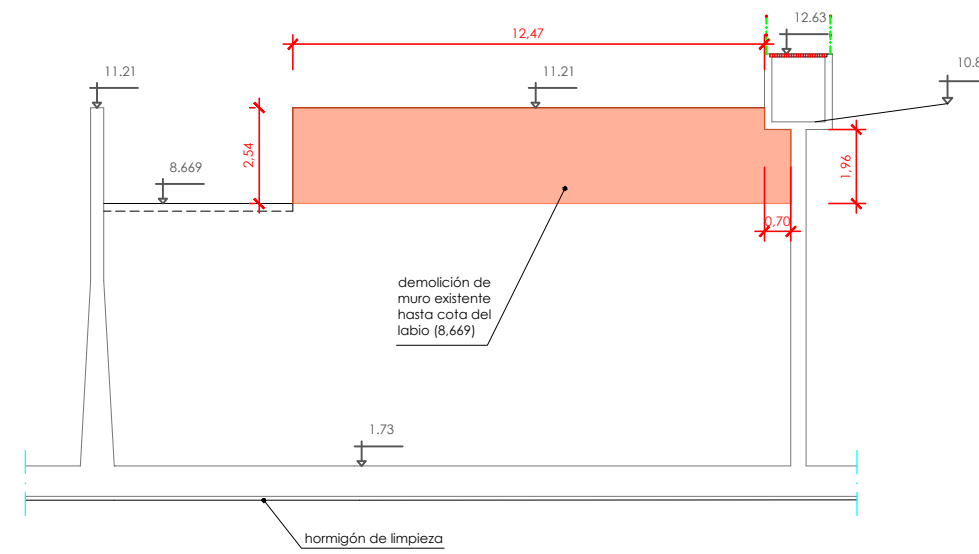

Sección D-D
escala: 1/200

13,22 M³

Leyenda

 Zonas a demoler



Bilbao Bizkaia Ur Partzuergoa
Consorcio de Aguas Bilbao Bizkaia

PROIEKTUAREN IZENBURUA
TÍTULO DEL PROYECTO

OBRA CIVIL CORTE ESTRUCTURAL BALSA 6 EDAR GALINDO

DATA
FECHA

MAYO 2020

REV

00

PLANOAREN IZENBURUA
TÍTULO DEL PLANO


PLANO DE DEMOLICIONES SECCIONES A, B, C Y D

ESKALA
ESCALA


1:200

PLANO ZENB
Nº PLANO


4.3.

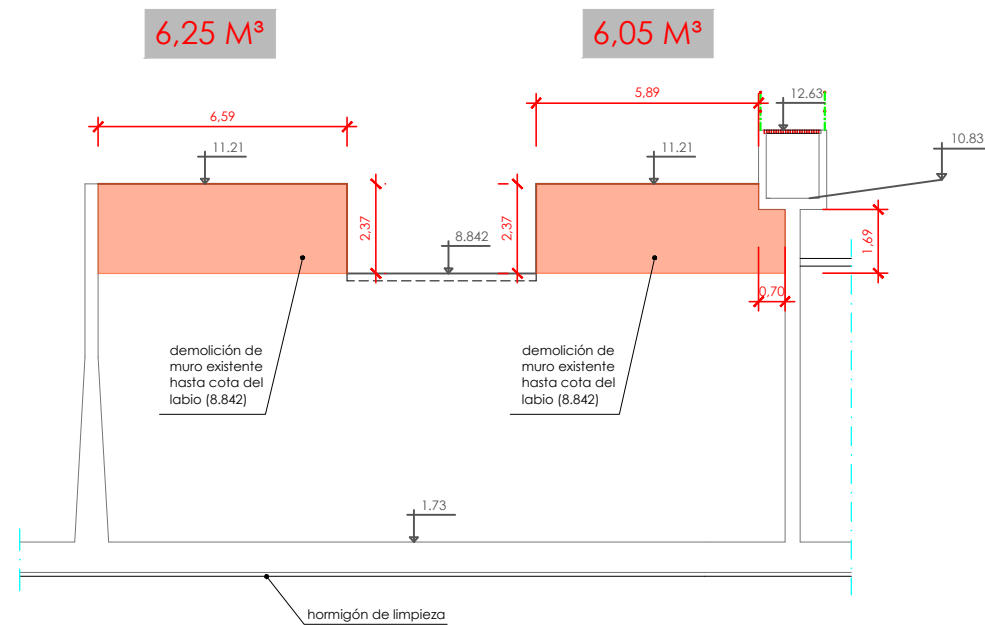


Sección E-E
escala: 1/200

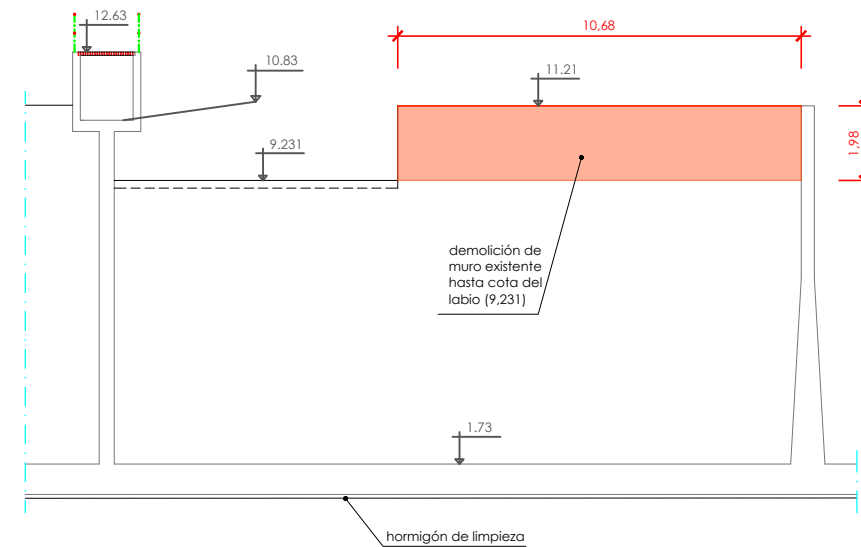

Sección F-F
escala: 1/200

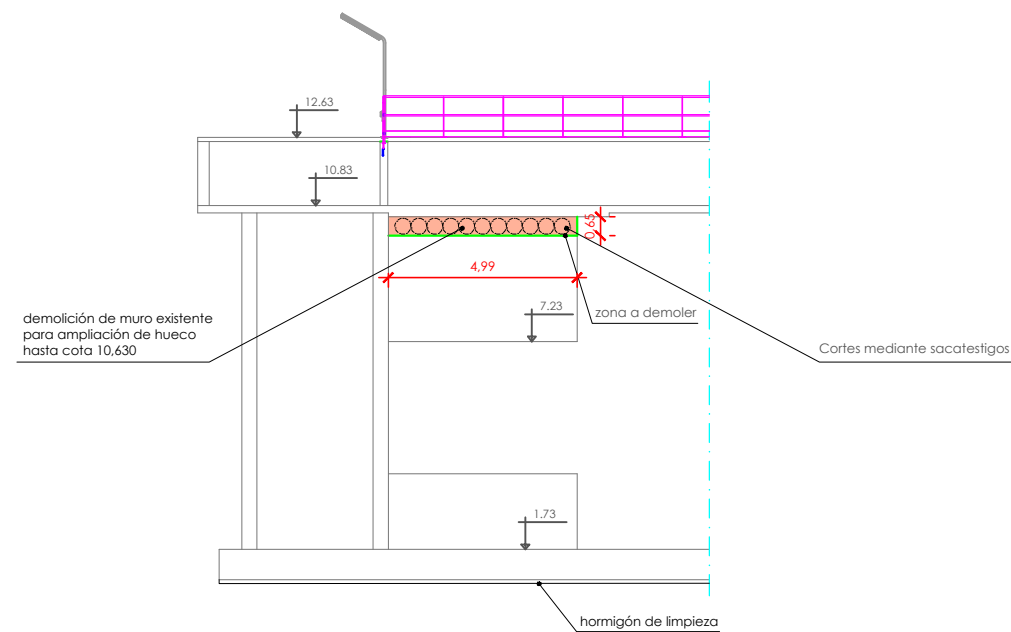

Sección G-G
escala: 1/200

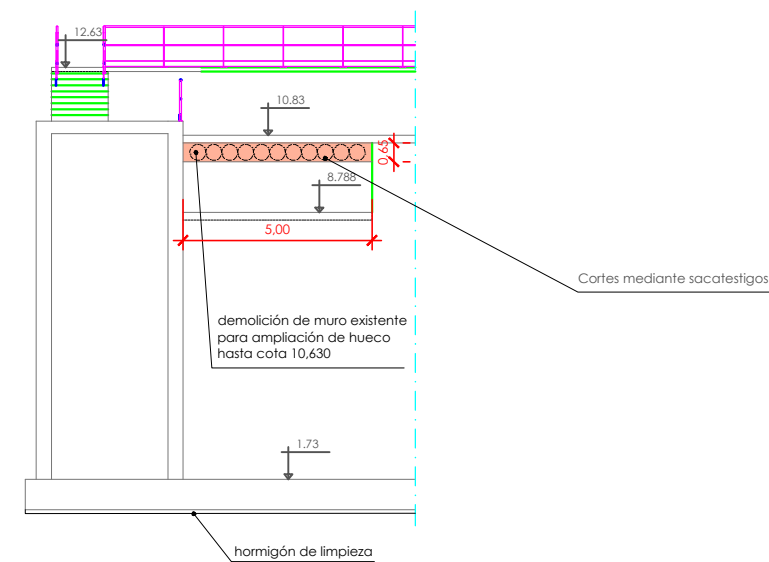


Sección H-H
escala: 1/200

Leyenda	
	Zonas a demoler




SECCIÓN A

Superficie de corte : 3´217 m2

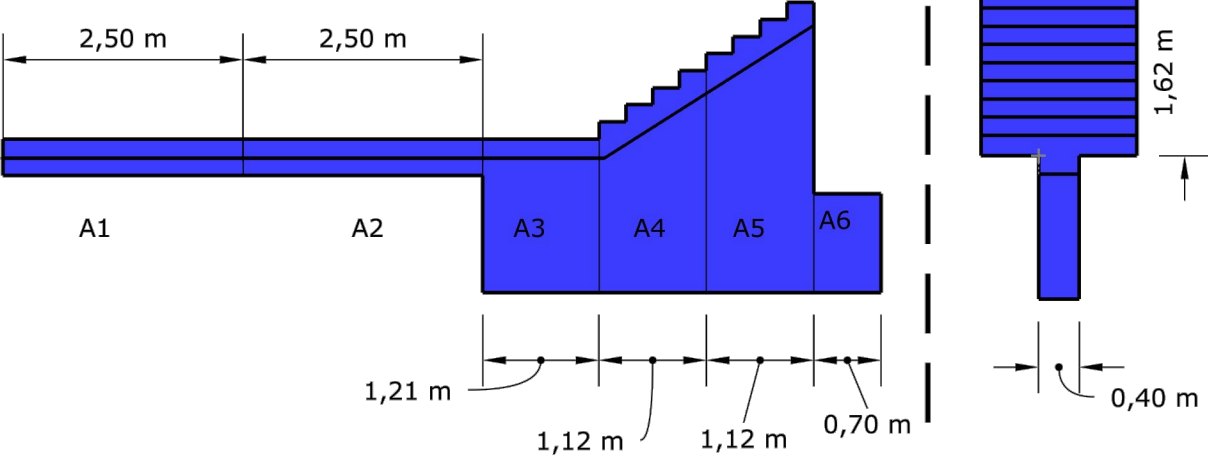


SECCIÓN B

Superficie de corte : 1´480 m2

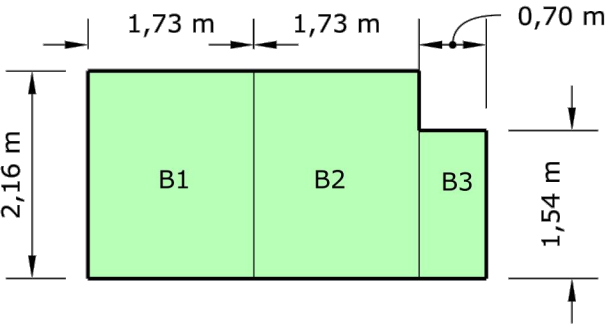


SECCIÓN C

Superficie de corte : 7´112 m2

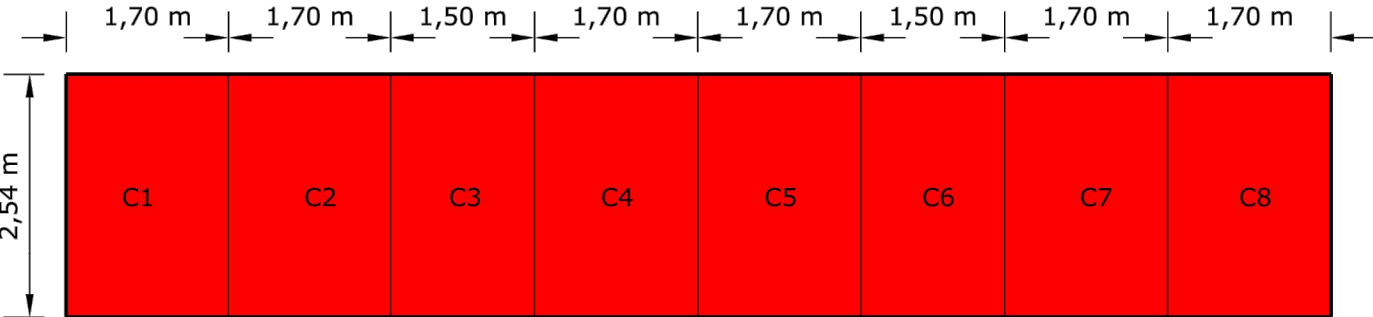


SECCIÓN D

Superficie de corte : 7´896 m2

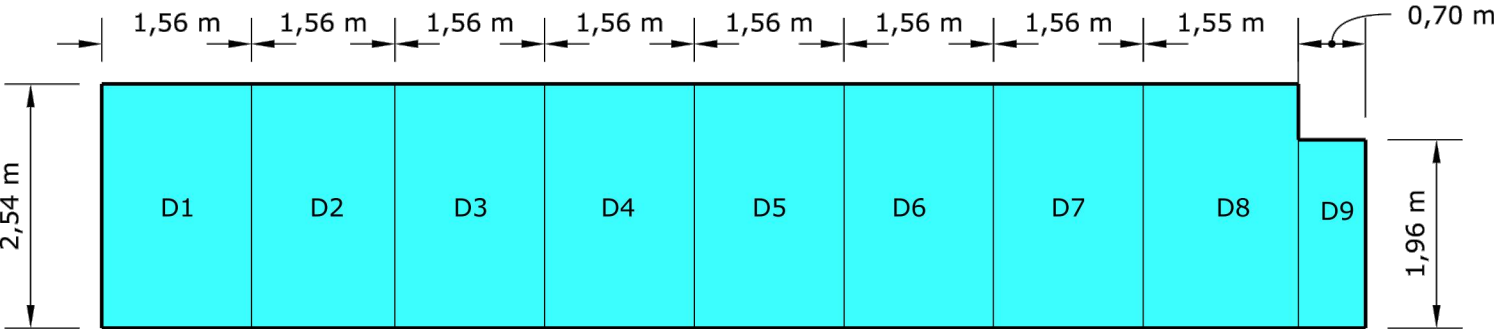


SECCIÓN E

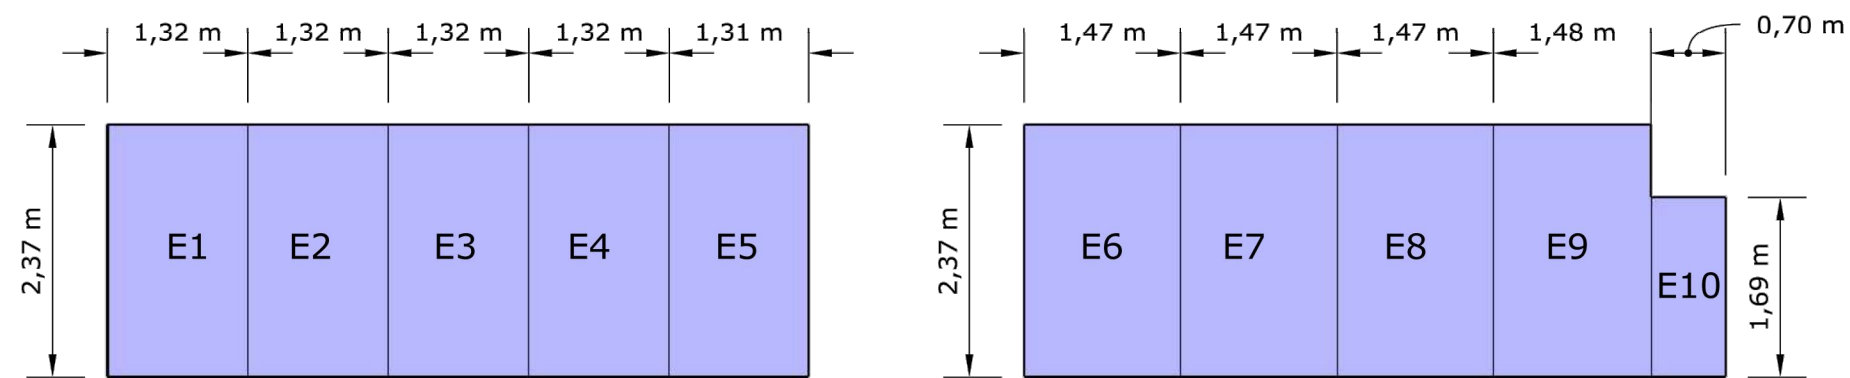


Superficie de corte : 11 ´ 578 m2

SECCIÓN F

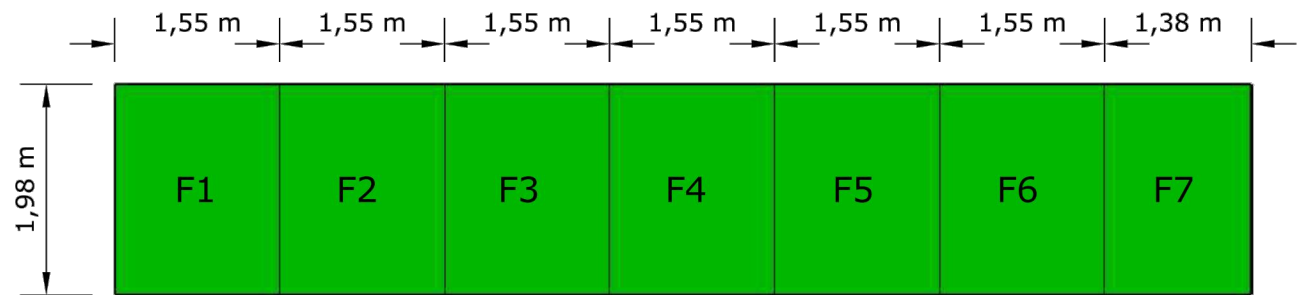


Superficie de corte : 4 ´ 752 m2

SECCIÓN G

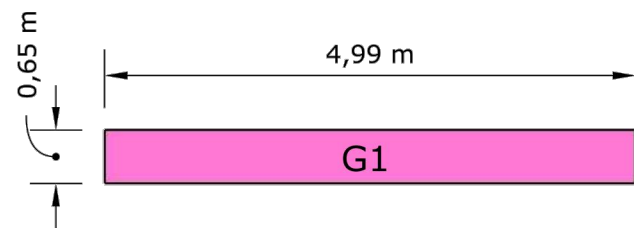

Superficie de corte : 3 ´ 243 m2

SECCIÓN H

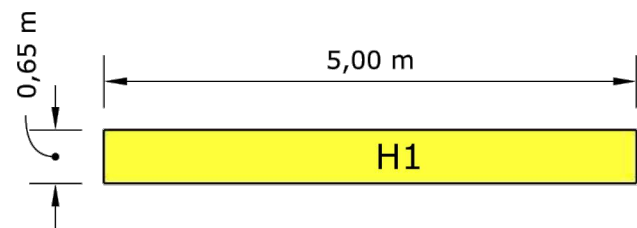

Superficie de corte : 3 ´ 250 m2

