



VENTILADORES

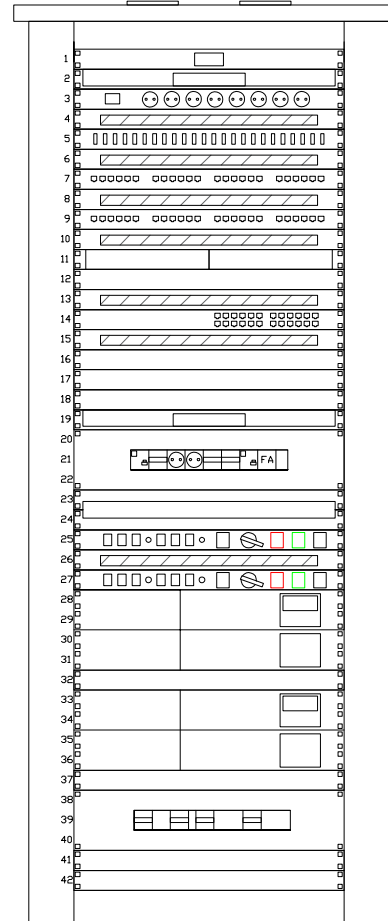

- TERMOSTATO DIGITAL
- CONTROL DE ACCESOS
- REGLETA DE ENCHUFES
- PASAHILLOS
- PATCH PANEL FO
- PASAHILLOS
- PATCH PANEL 1 RJ45
- PASAHILLOS
- PATCH PANEL 2 RJ45
- PASAHILLOS
- FIREWALL 1 Y 2
- TAPA CIEGA LIBRE
- PASAHILLOS
- SWITCH IT
- PASAHILLOS
- SWITCH OT
- TAPA CIEGA LIBRE
- TAPA CIEGA CON USO (ESPACIO ROUTER)
- ROUTERS
- PROTECCIONES
- BANDEJA EXTRAIBLE PC
- BYPASS SAI 1
- PASAHILLOS
- BYPASS SAI 2
- SAI 1
- BATERÍAS SAI 1
- TAPA CIEGA CON USO (GUÍAS SAI)
- SAI 2
- BATERÍAS SAI 2
- TAPA CIEGA CON USO (GUÍAS SAI)
- PROTECCIONES GENERALES
- TAPA CIEGA CON USO (TRAFO Y CABLES)
- TAPA CIEGA CON USO (TRAFO Y CABLES)

D				 CONSORCIO DE AGUAS BILBAO BIZKAIA BILBAO BIZKAIA UR PARTZUERGEOA	ESCALA:	FECHA	FIRMA	SISTEMA:	ET. ELEC., CONTROL, COM. Y VISUALIZACIÓN	REF. PROYECTO		CODIGO PRISMA:	REV.: B
C						DIBUJADO	04-2021	IGO	RACK DE SEGURIZACIÓN CONSTRUCTIVO DE ARMARIO				
B	REVISIÓN GENERAL	OCT-22				REVISADO	04-2021	MAE					
A	REVISIÓN GENERAL	ABR-21				COMPROBADO	04-2021	MBO		REF. COLECC.		HOJA: 01	ANT.: - SIGUE: 02
REV.	MODIFICACIÓN	FECHA	FIRMA										

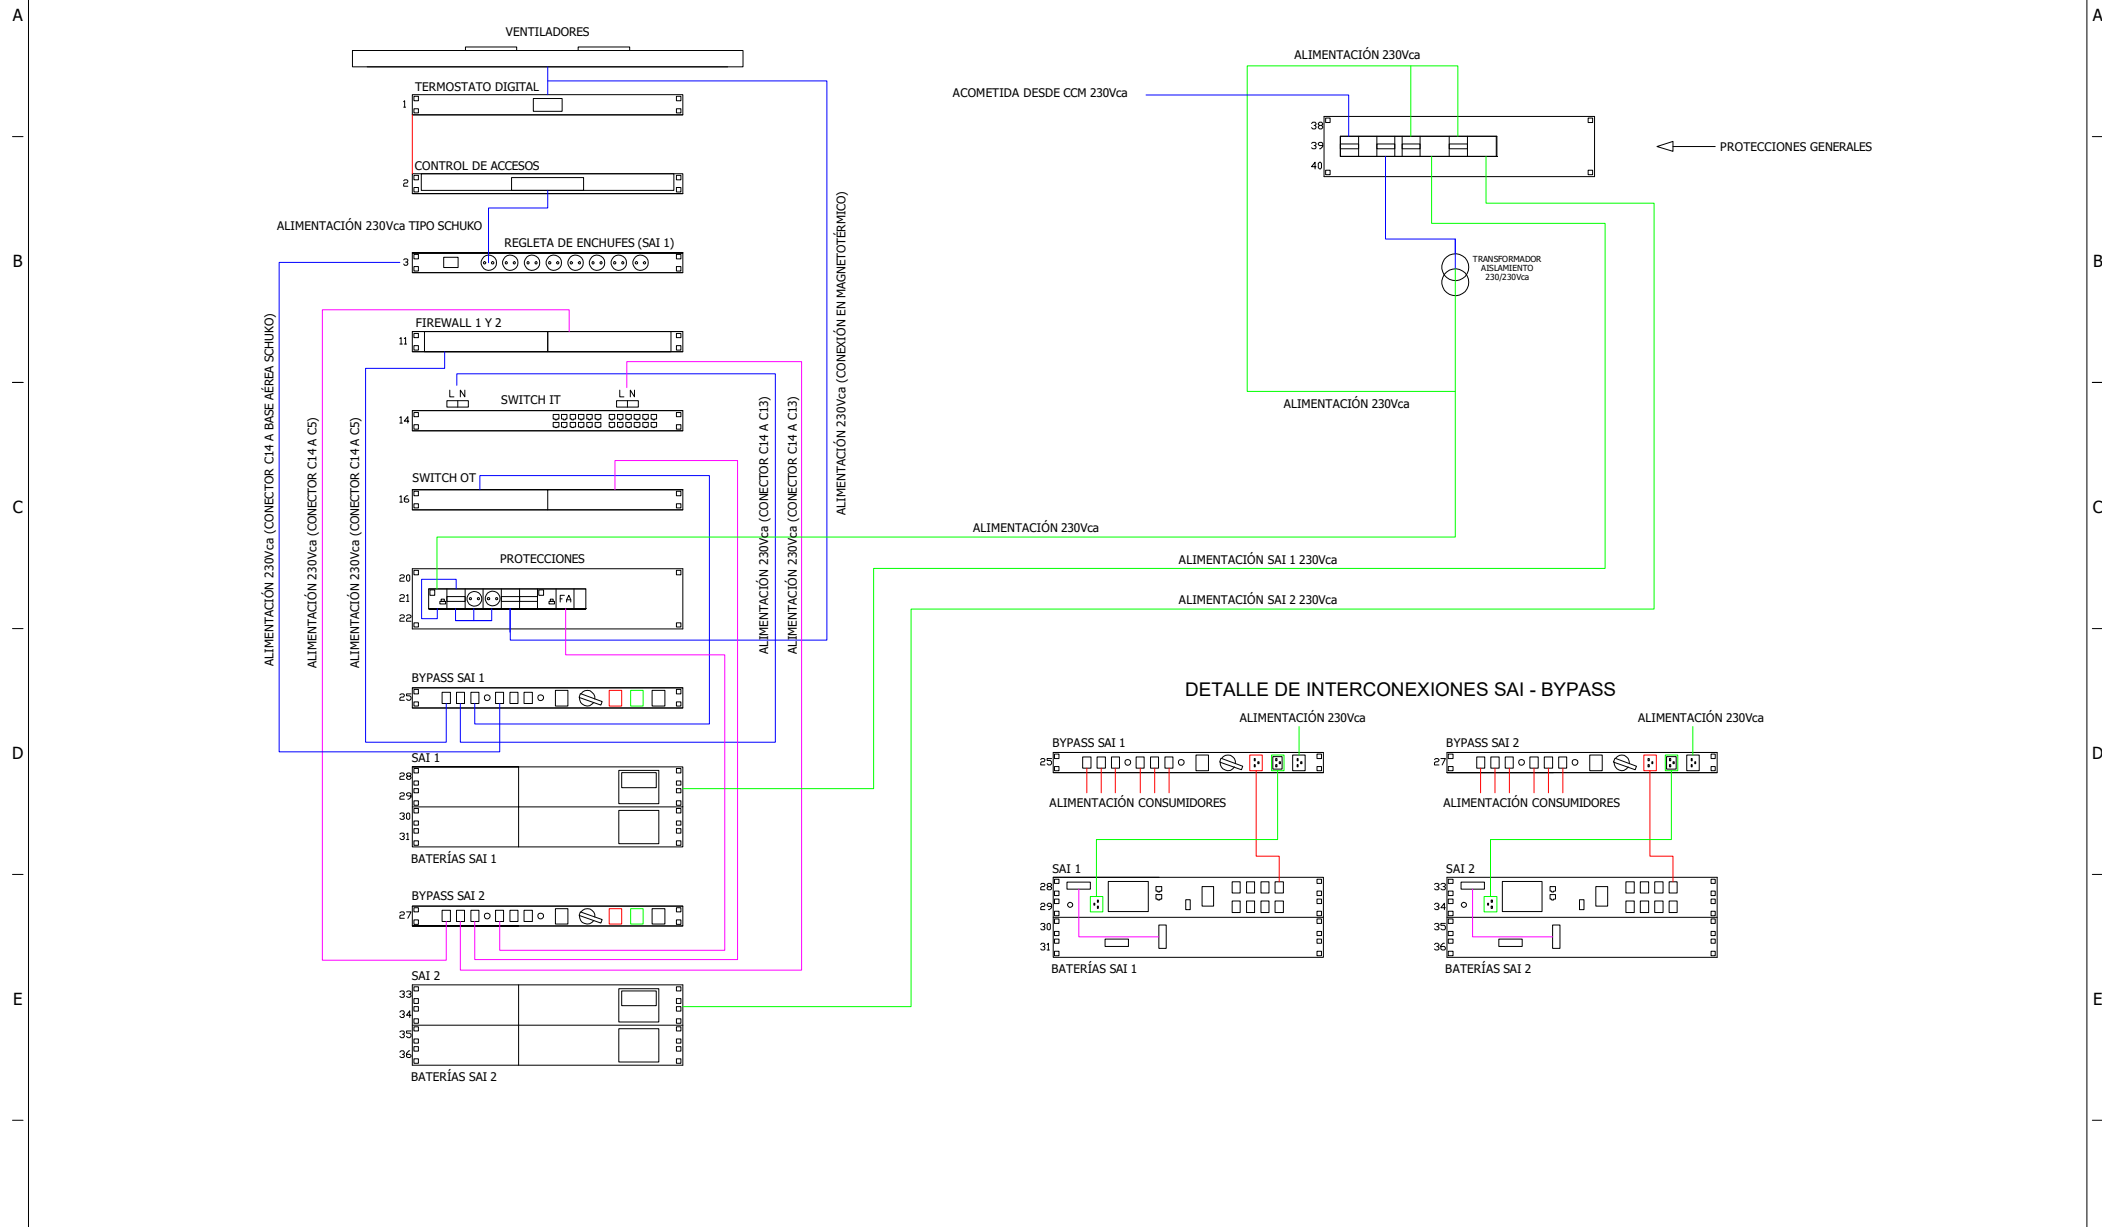

F	D			 CONSORCIO DE AGUAS BILBAO BIZKAIA BILBAO BIZKAIA UR PARTZURGOA	ESCALA:		FECHA	FIRMA	SISTEMA: ET. ELEC., CONTROL, COM. Y VISUALIZACIÓN		REF. PROYECTO		CODIGO PRISMA:	REV.: B	F
	C														
	B	REVISIÓN GENERAL			OCT-22	DIBUJADO	04-2021	IGO	RACK DE SEGURIZACIÓN DISTRIBUCIÓN INTERNA		REF. COLECC.	HOJA: 02	ANT.: 01 SIGUE: 03		
	A	REVISIÓN GENERAL			ABR-21	REVISADO	04-2021	MAE							
	REV.	MODIFICACIÓN			FECHA	FIRMA	COMPROBADO	04-2021						MBO	

A


B

C


D

E


F

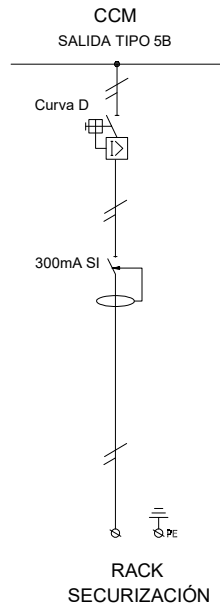

ACOMETIDA CCM

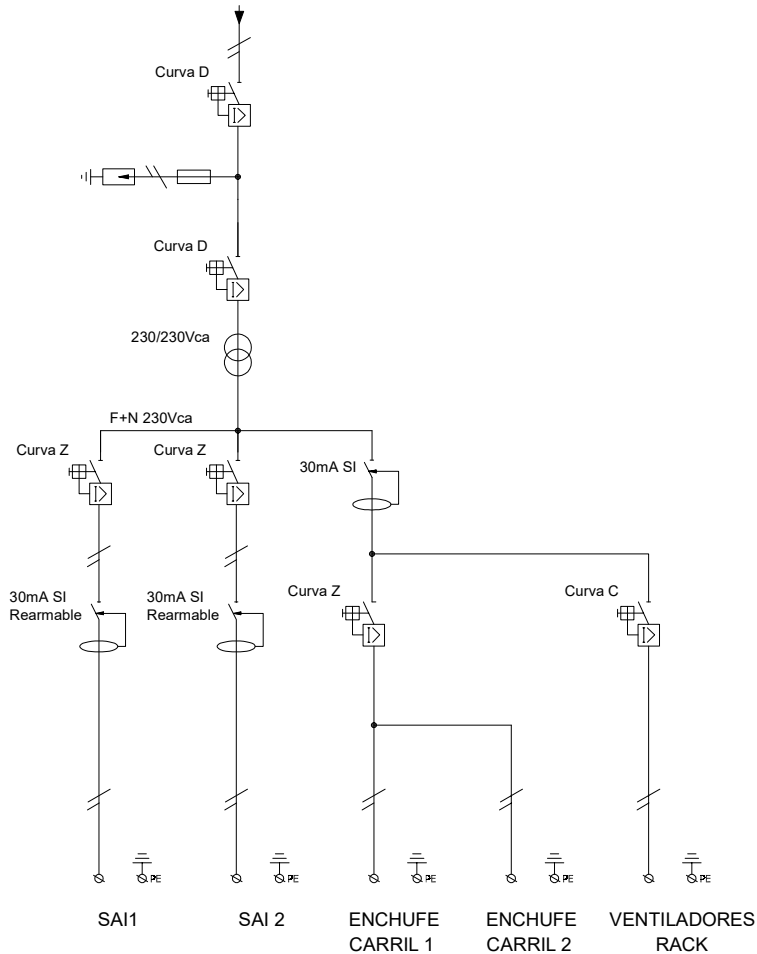

SALIDA BYPASS SAI 2
CONECTOR TIPO C14

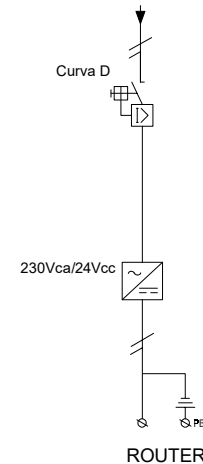

NOTAS :


- EL RACK DISPONDRÁ DE UNA PLETINA FLOTANTE PARA LA PUESTA A TIERRA DE LOS EQUIPOS INTERNOS




ESCALA:	FECHA	FIRMA
DIBUJADO	04-2021	IGO
REVISADO	04-2021	MAE
COMPROBADO	04-2021	MBO


SISTEMA:	ET. ELEC., CONTROL, COM. Y VISUALIZACIÓN
RACK DE SECURIZACIÓN ESQUEMA UNIFILAR	


REF. PROYECTO	CODIGO PRISMA:	REV.: B
REF. COLECC.	HOJA: 03	ANT.: 02 SIGUE: 04

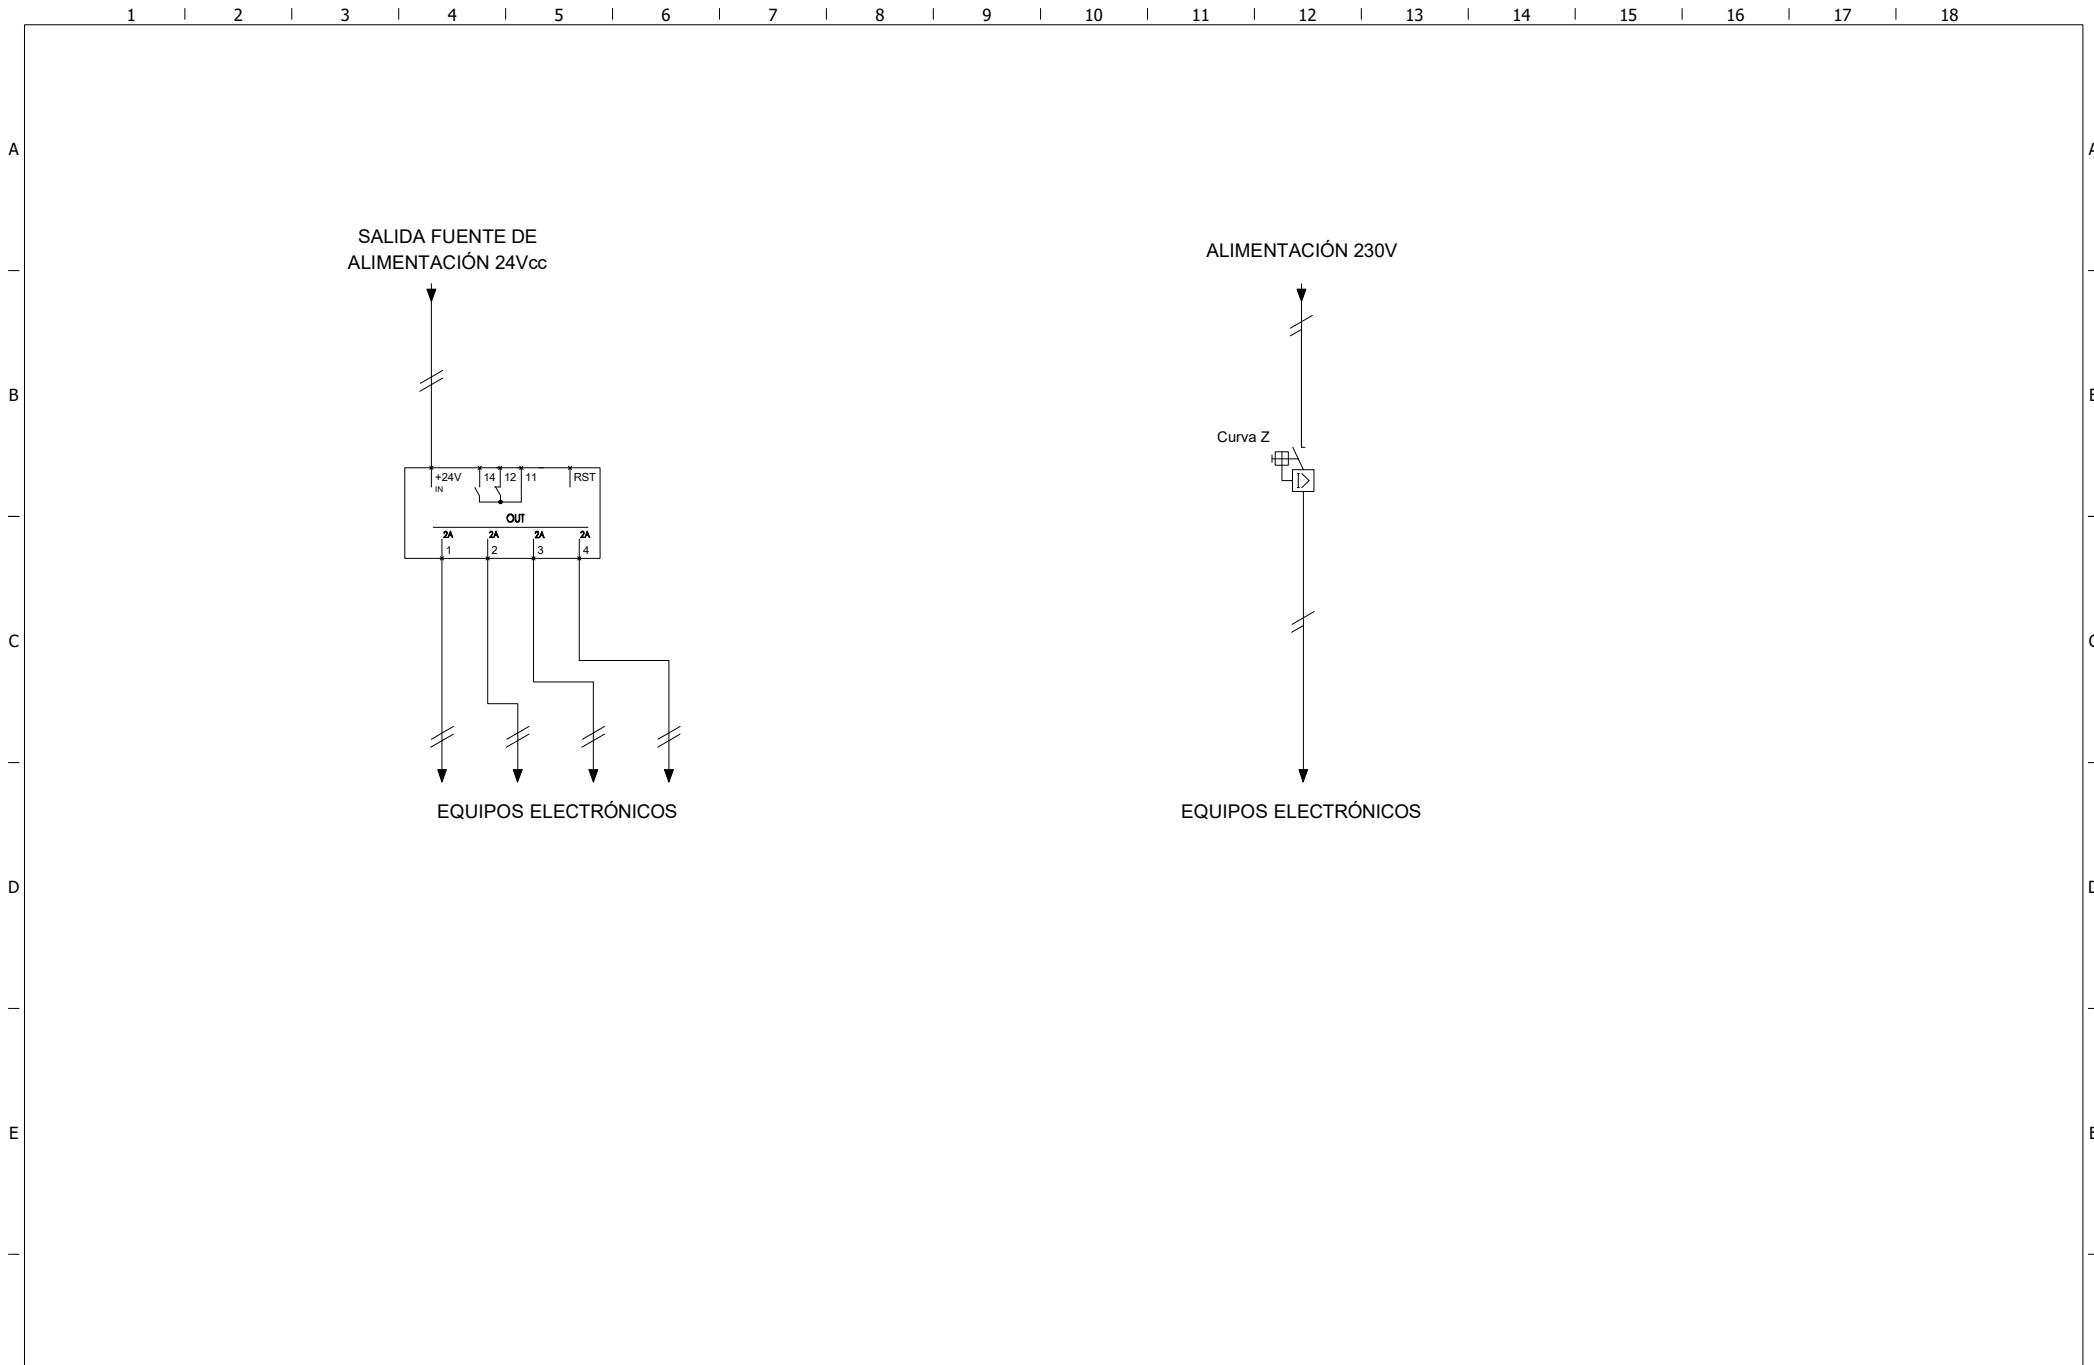

F	D			 CONSORCIO DE AGUAS BILBAO BIZKAIA BILBAO BIZKAIA UR PARTZUERGOA	ESCALA:		FECHA	FIRMA	SISTEMA: ET. ELEC., CONTROL, COM. Y VISUALIZACIÓN	REF. PROYECTO		CODIGO PRISMA:	REV.: B
	C					DIBUJADO	04-2021	IGO					
	B	REVISIÓN GENERAL	OCT-22			REVISADO	04-2021	MAE	INSTALACIONES SIN RACK DE SEGURIZACIÓN ESQUEMA UNIFILAR				
	A	REVISIÓN GENERAL	ABR-21			COMPROBADO	04-2021	MBO					
	REV.	MODIFICACIÓN	FECHA		FIRMA				REF. COLECC.		HOJA: 04	ANT.: 03 SIGUE: 05	

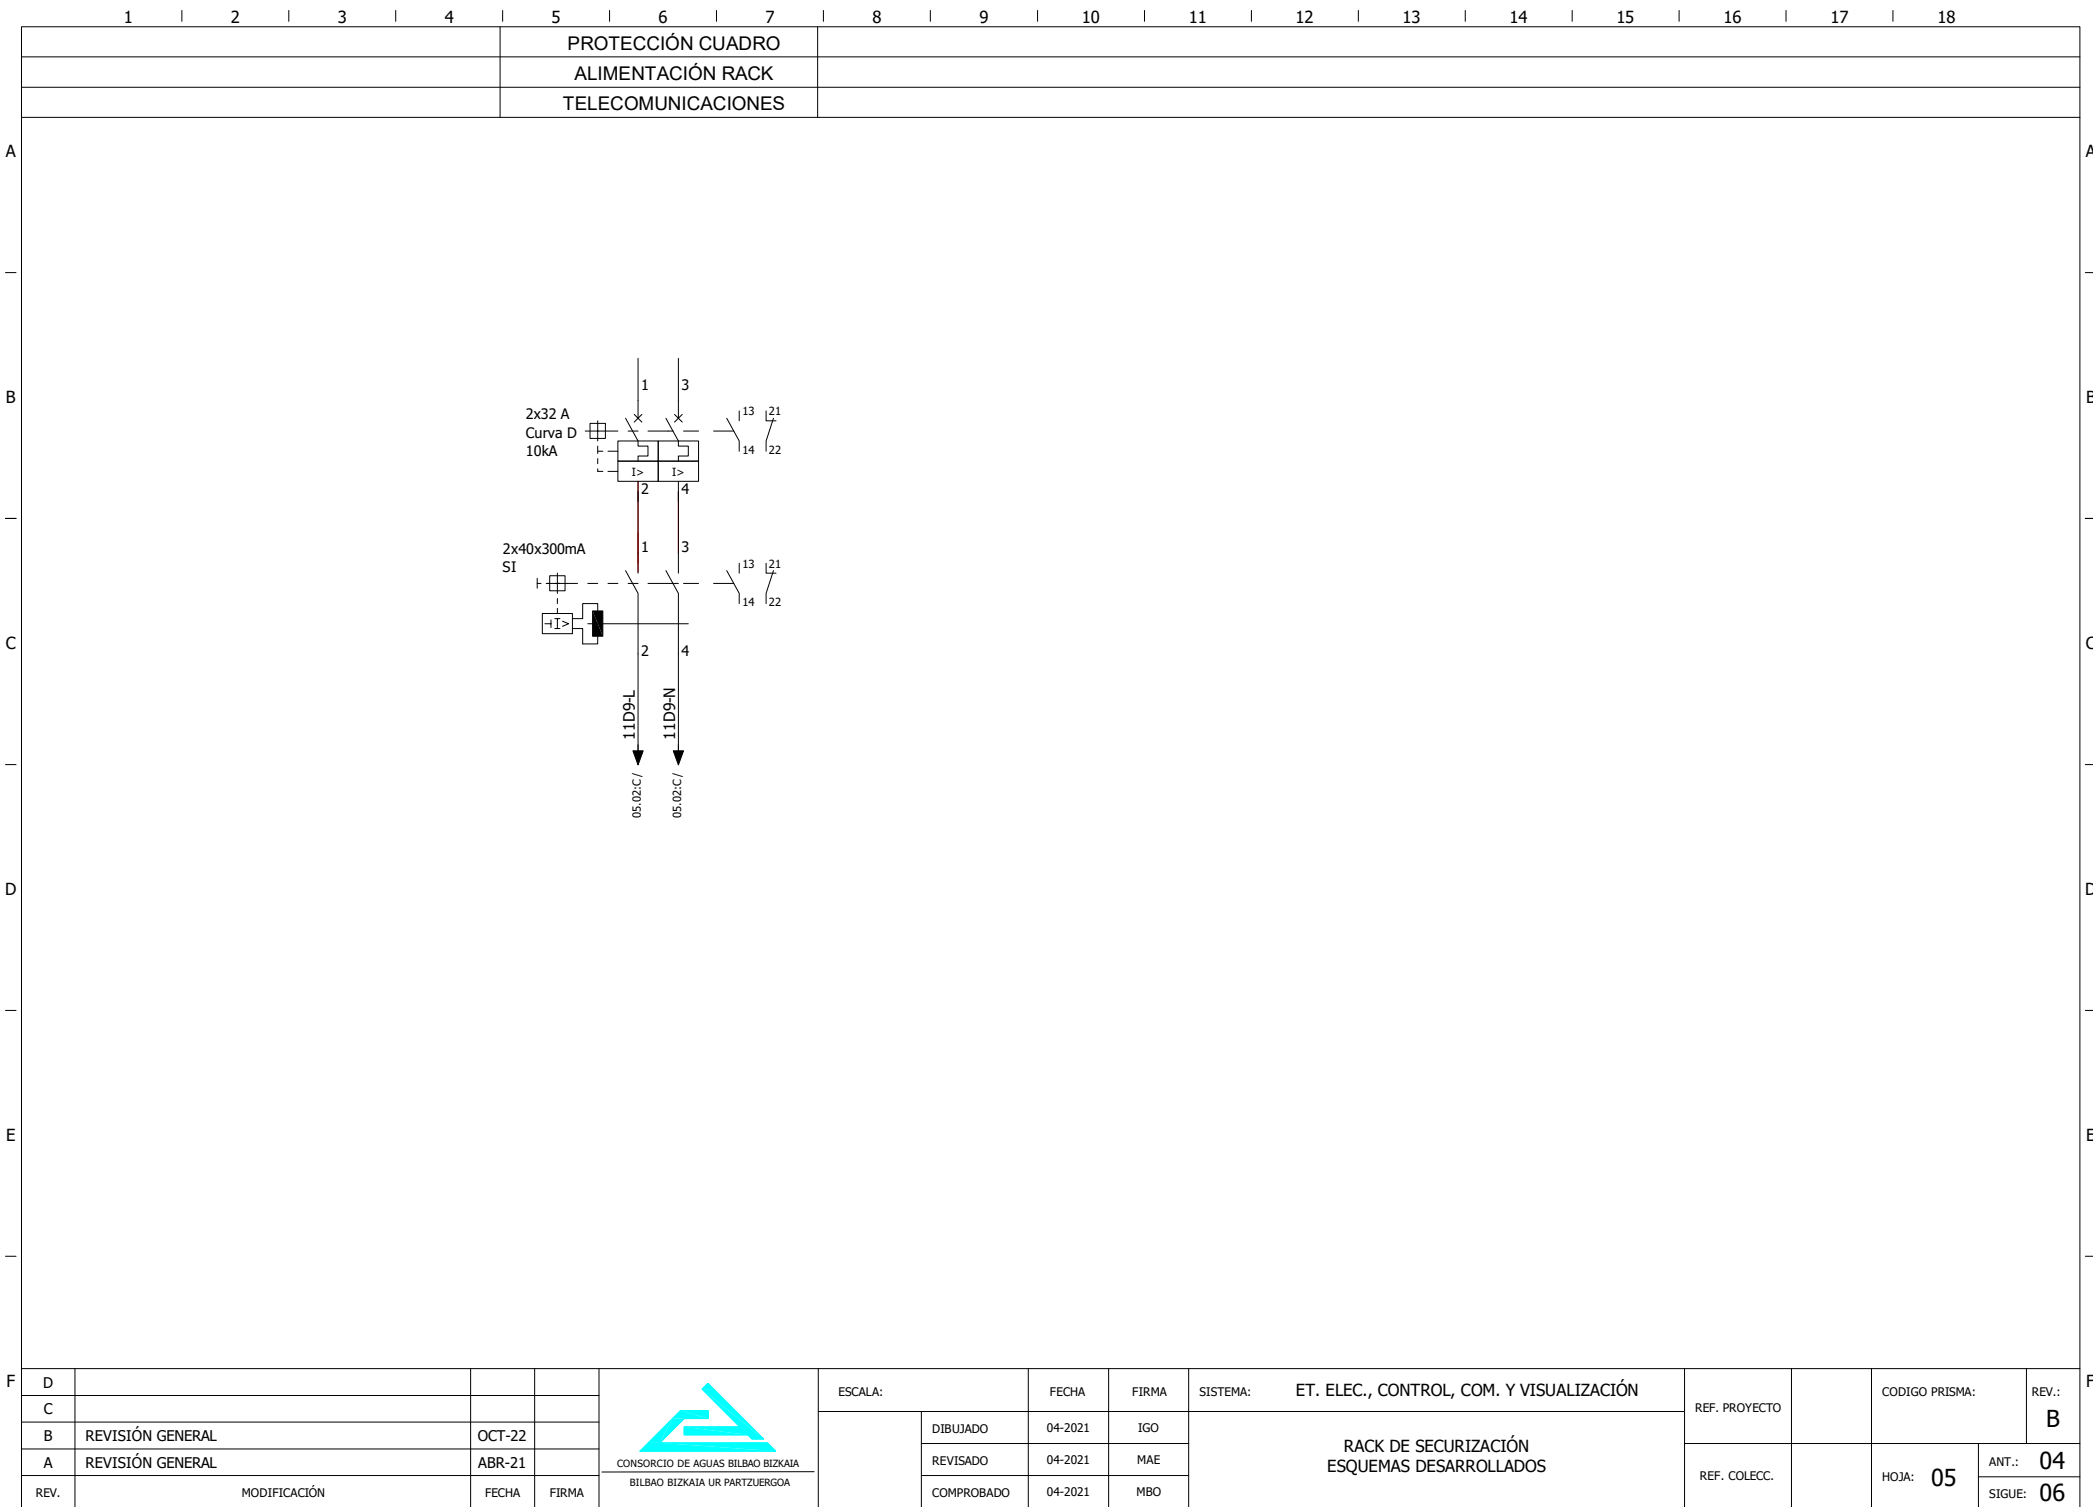

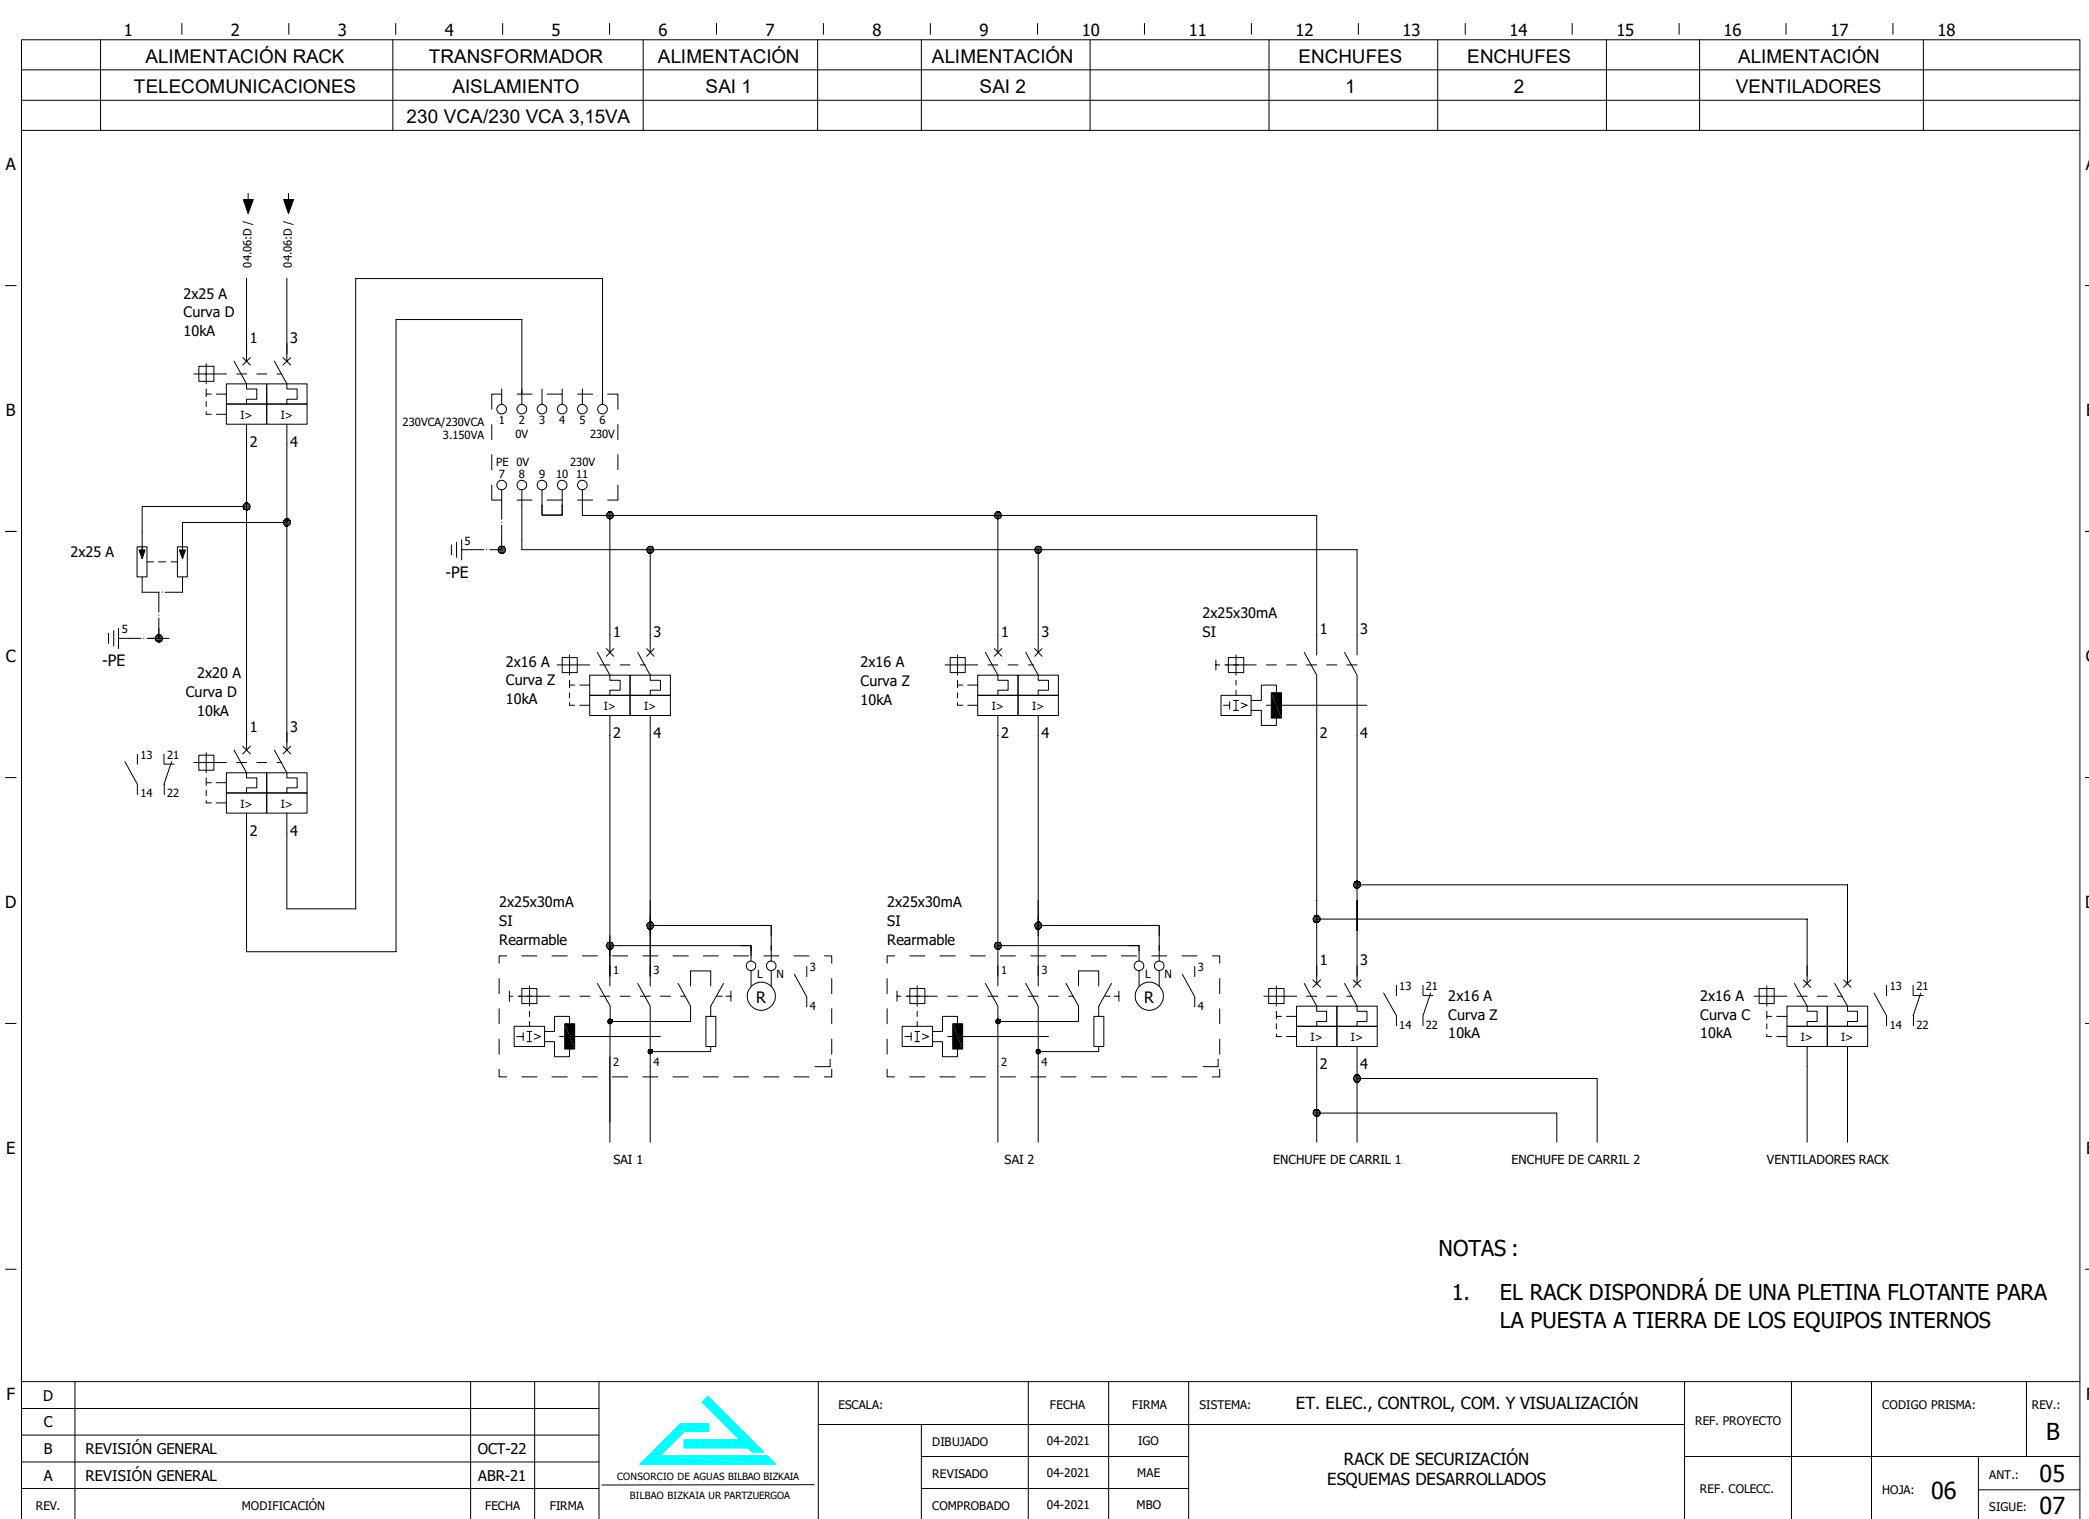

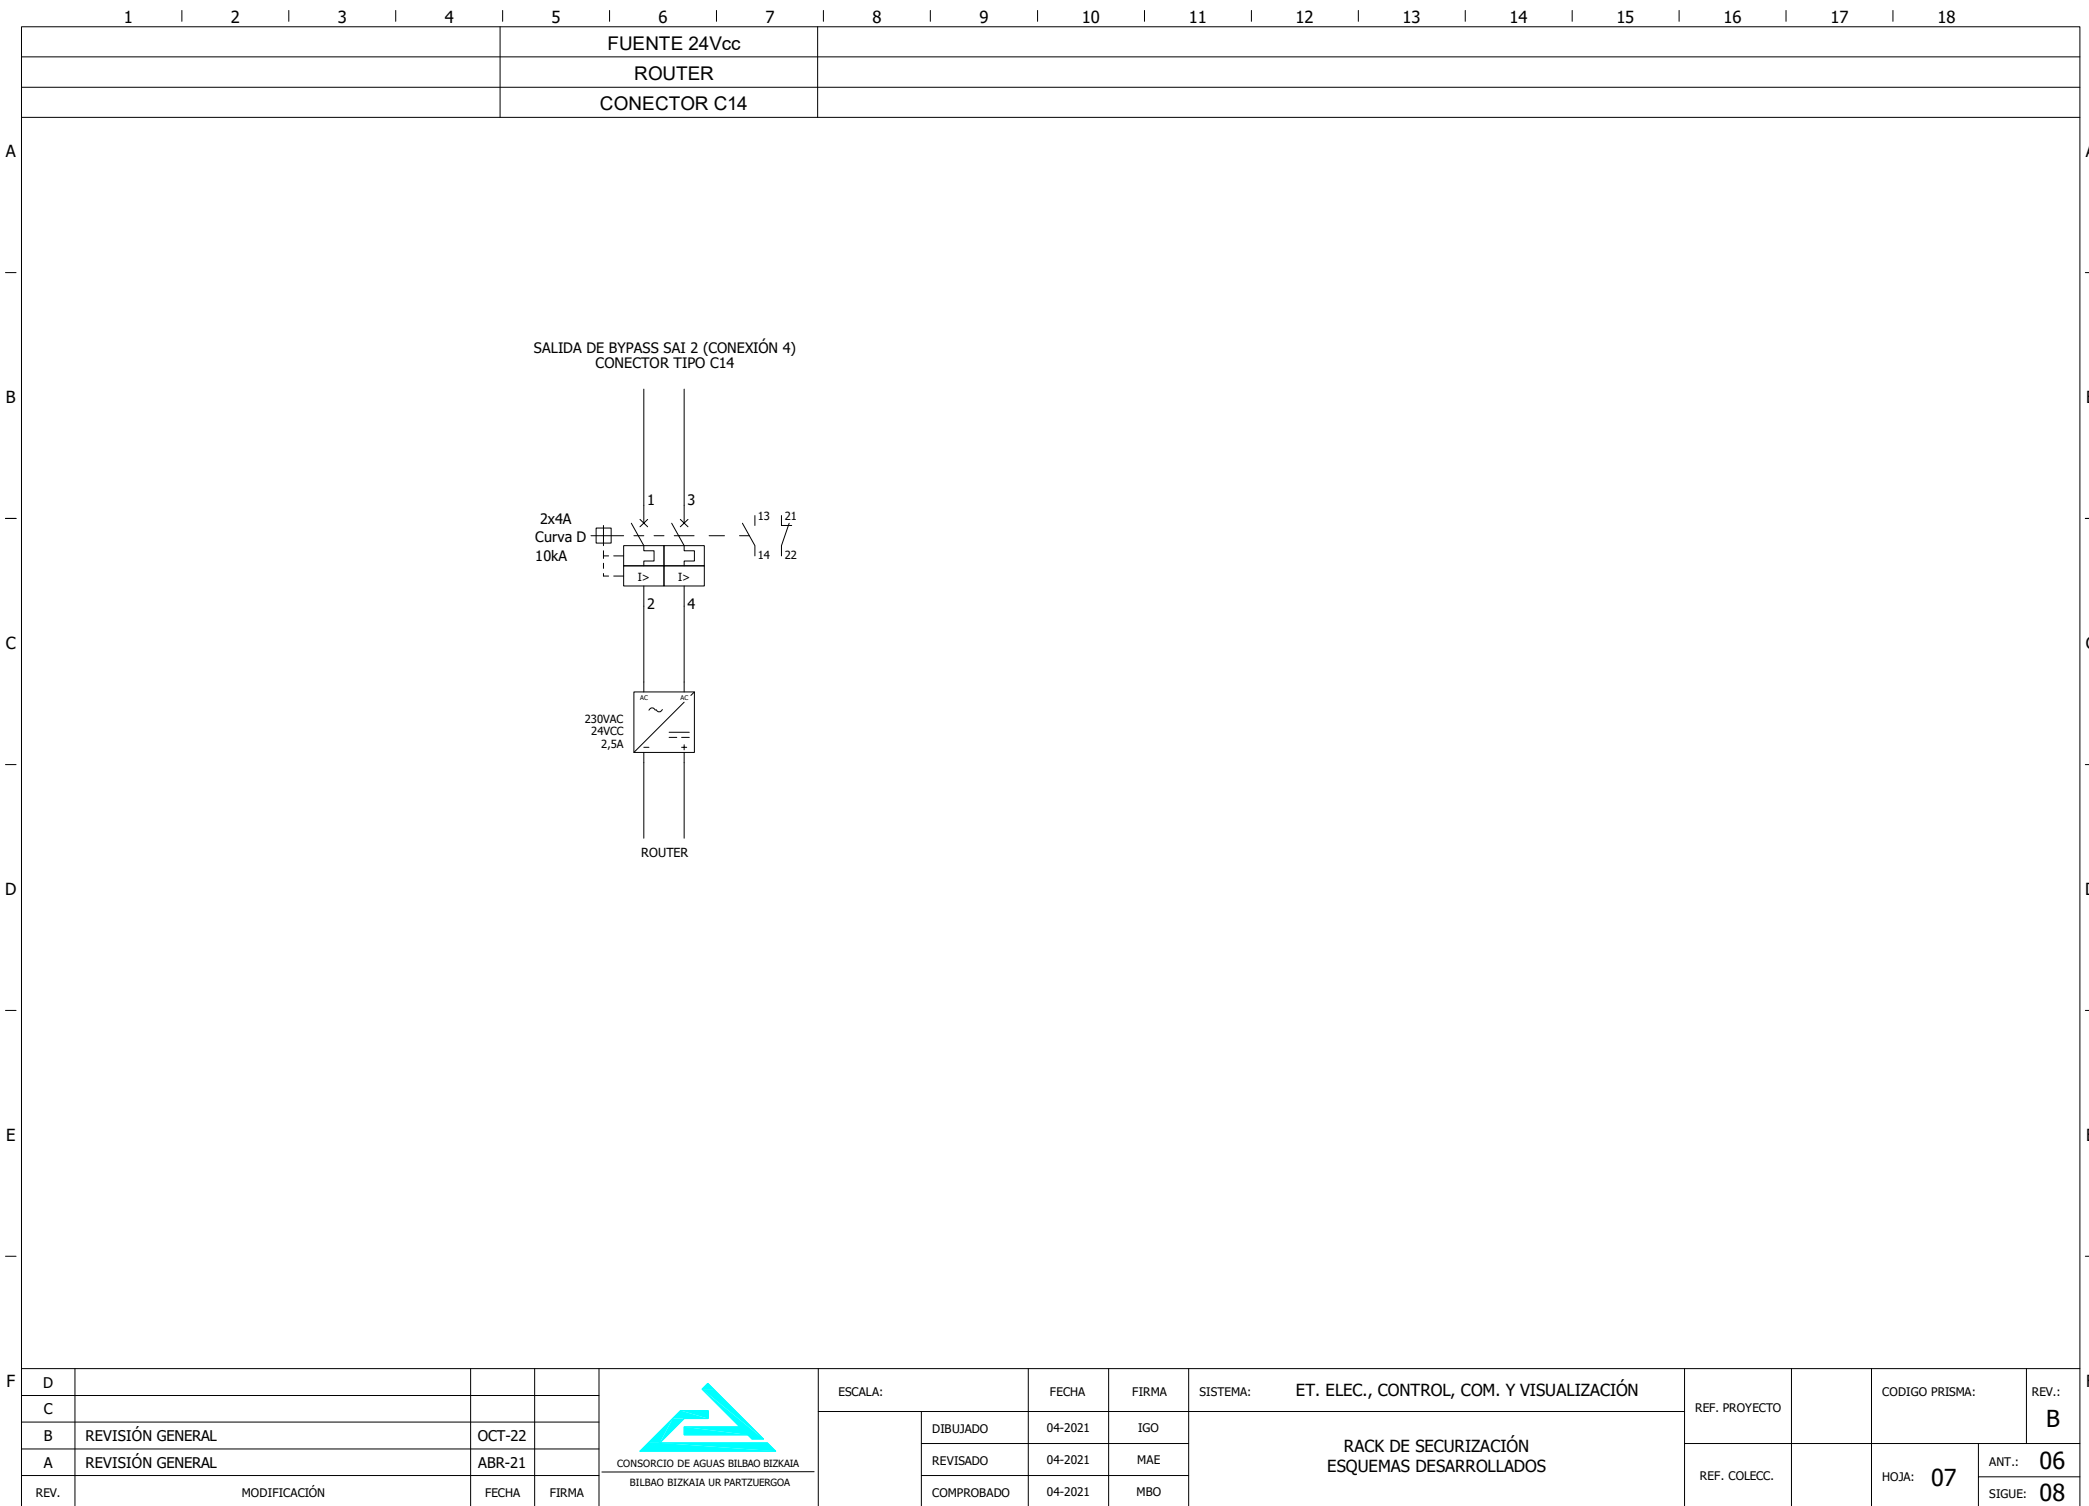

FICHERO: 06 SEGURIZACIÓN.DWG