

ESCOLLERA TIPO CABB

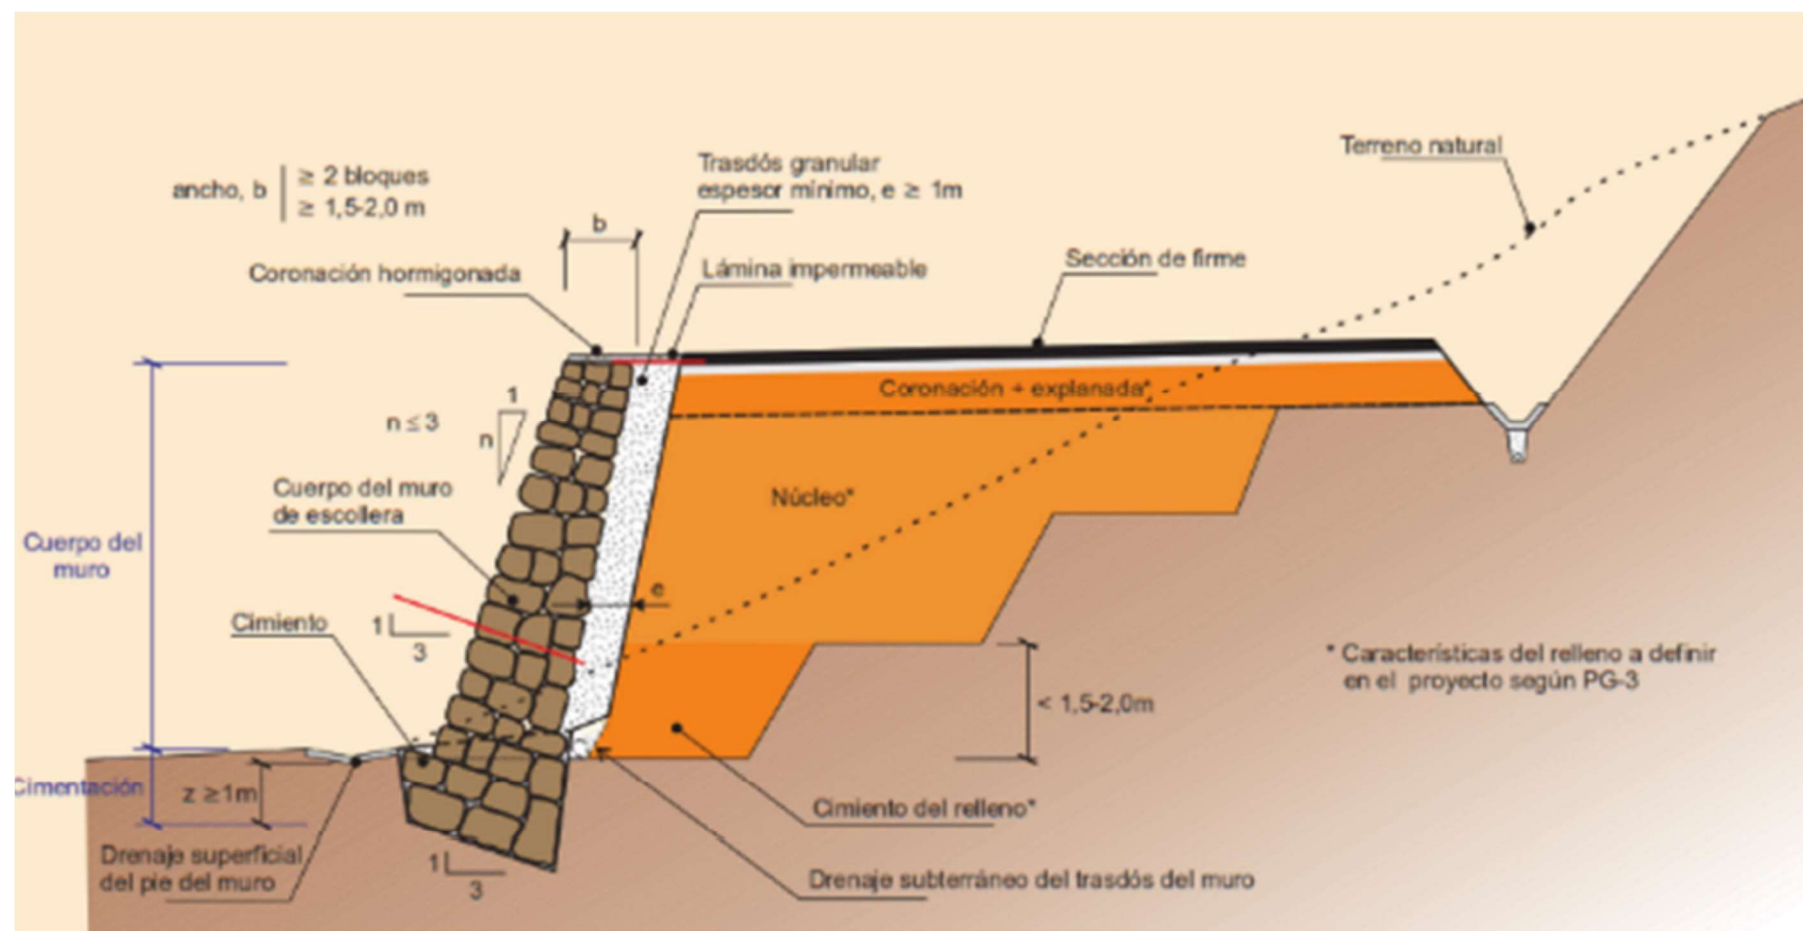


FIGURA 2.2. DEFINICIÓN GEOMÉTRICA DE LA SECCIÓN TIPO DE UN MURO DE ESCOLLERA COLOCADA CON FUNCIÓN DE SOSTENIMIENTO.