


0301 Planta Desarenadores
E:\PRI\Proyectos Revit\Desarenado - Desengrasado Galindo\ISO10-0_COO_PR_V03_elasgaita.rvt

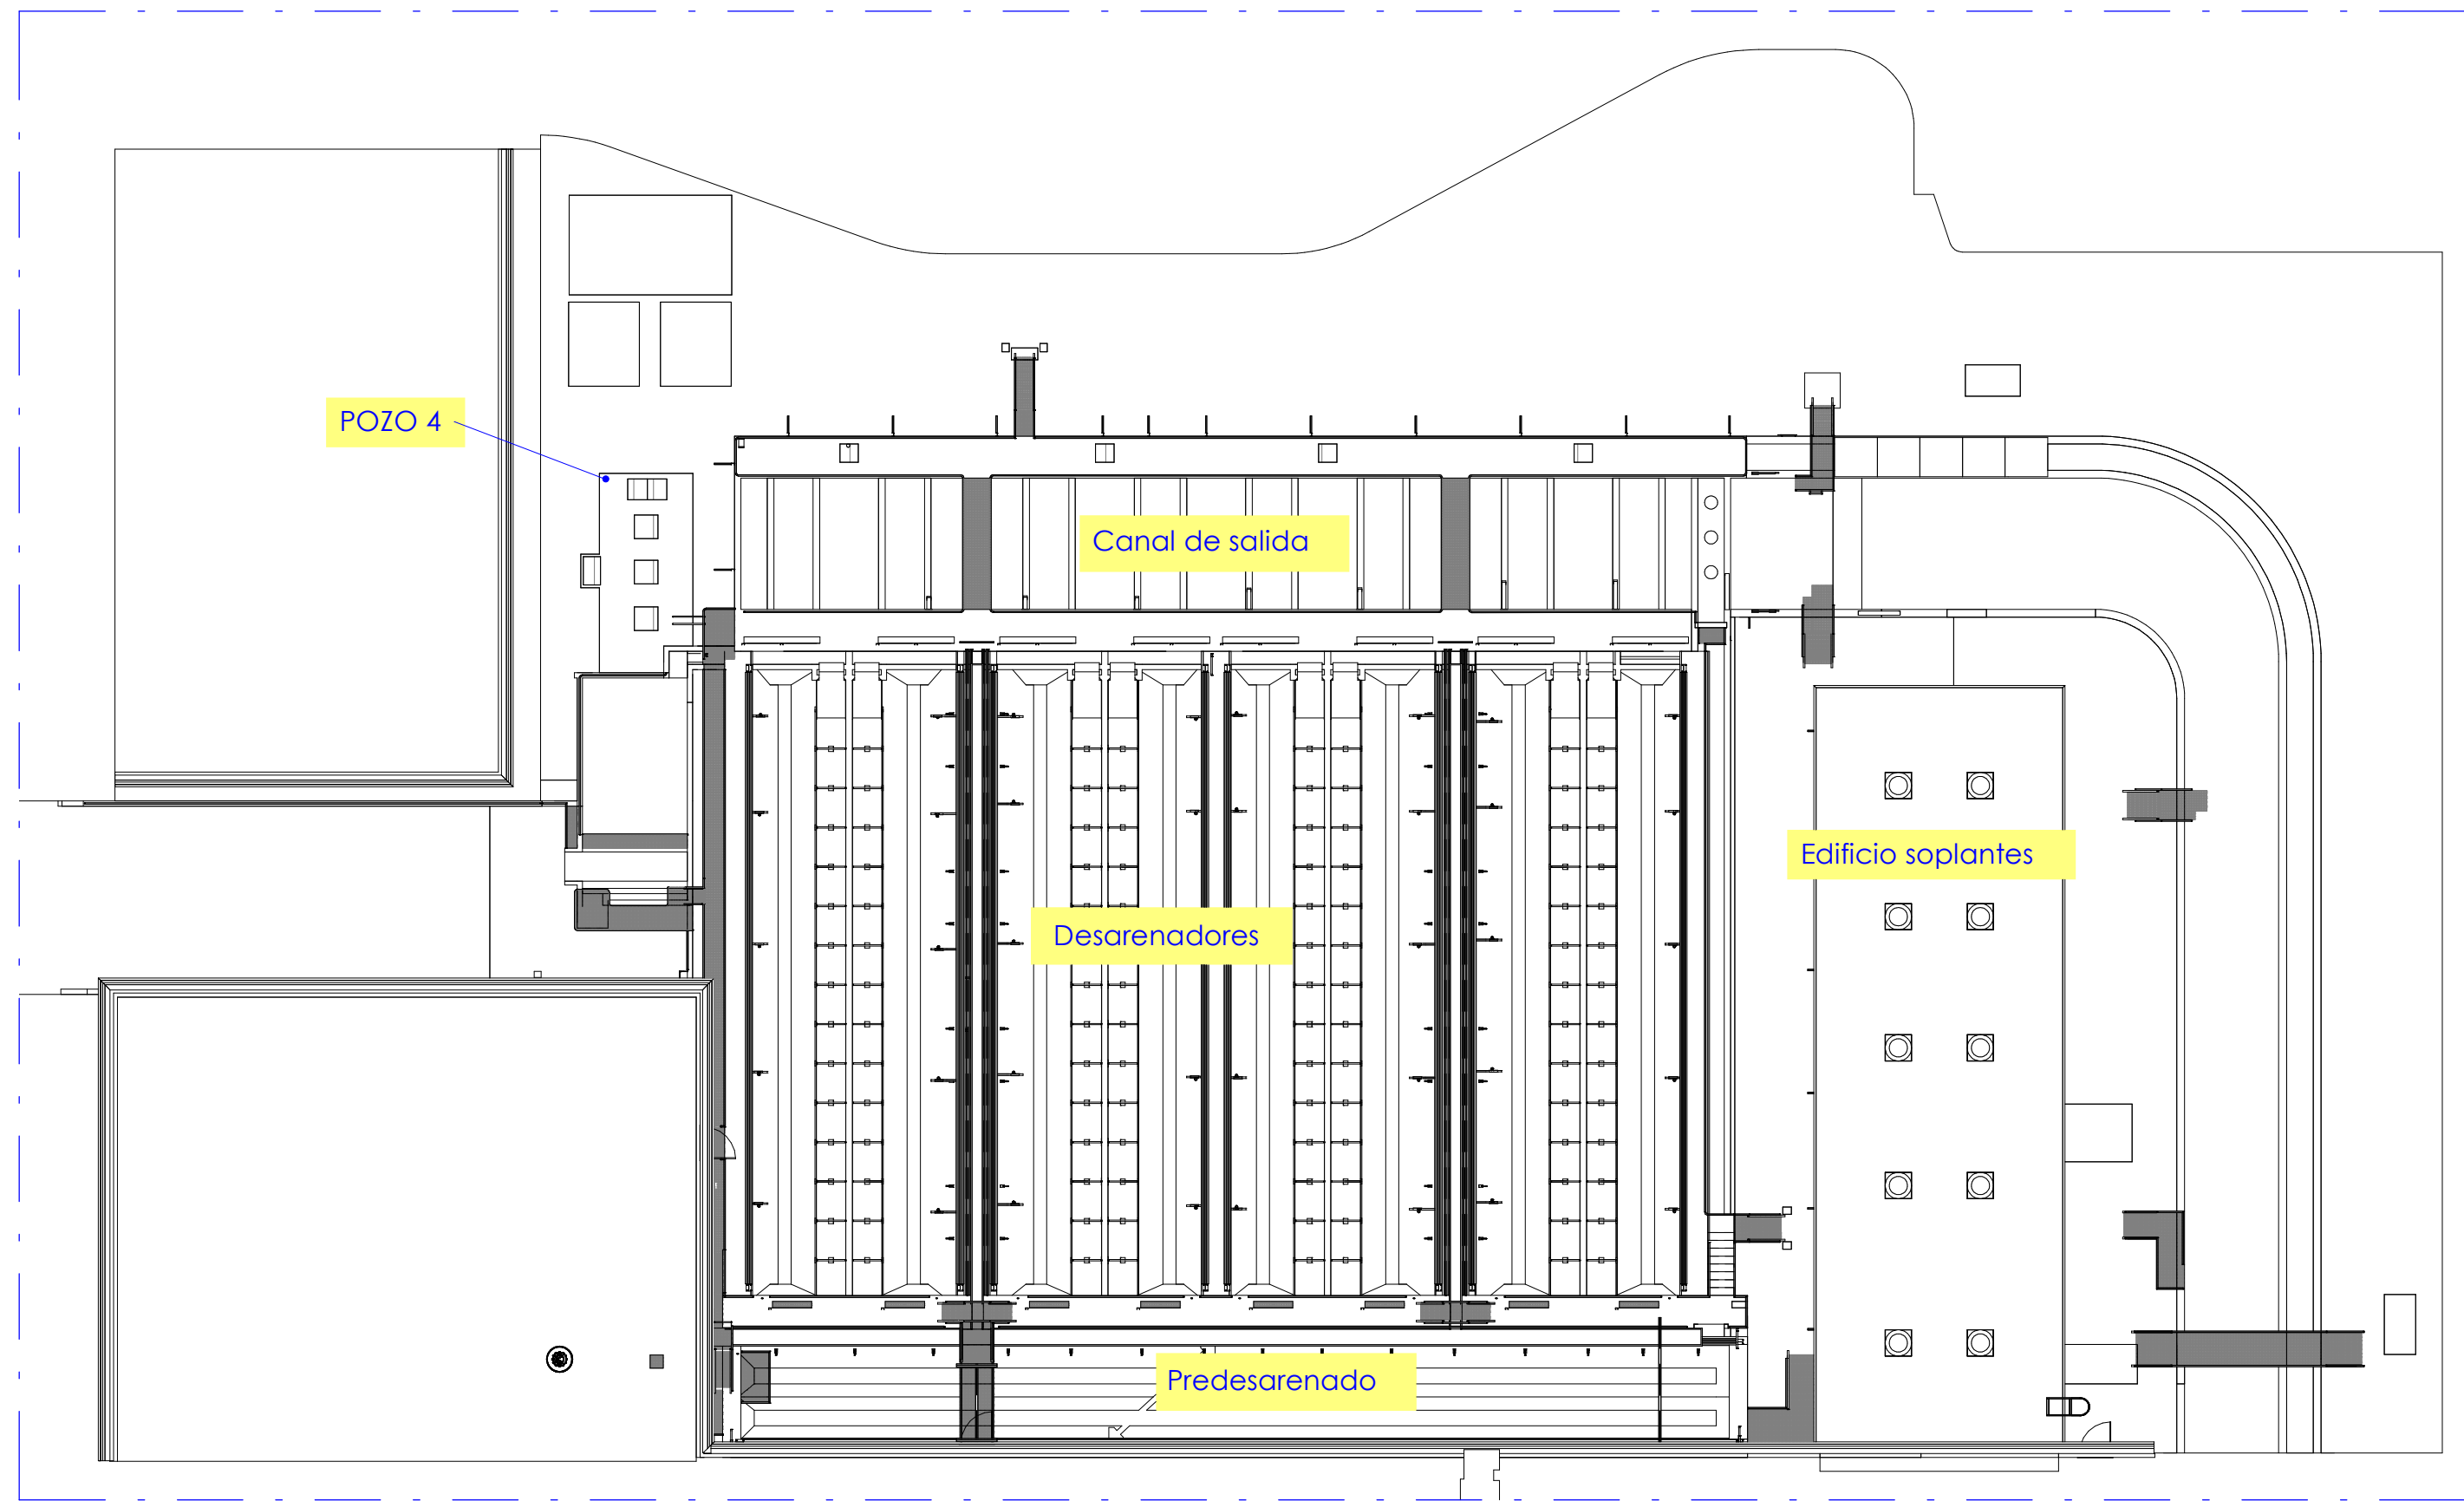

Planta Desarenado
1 : 250