


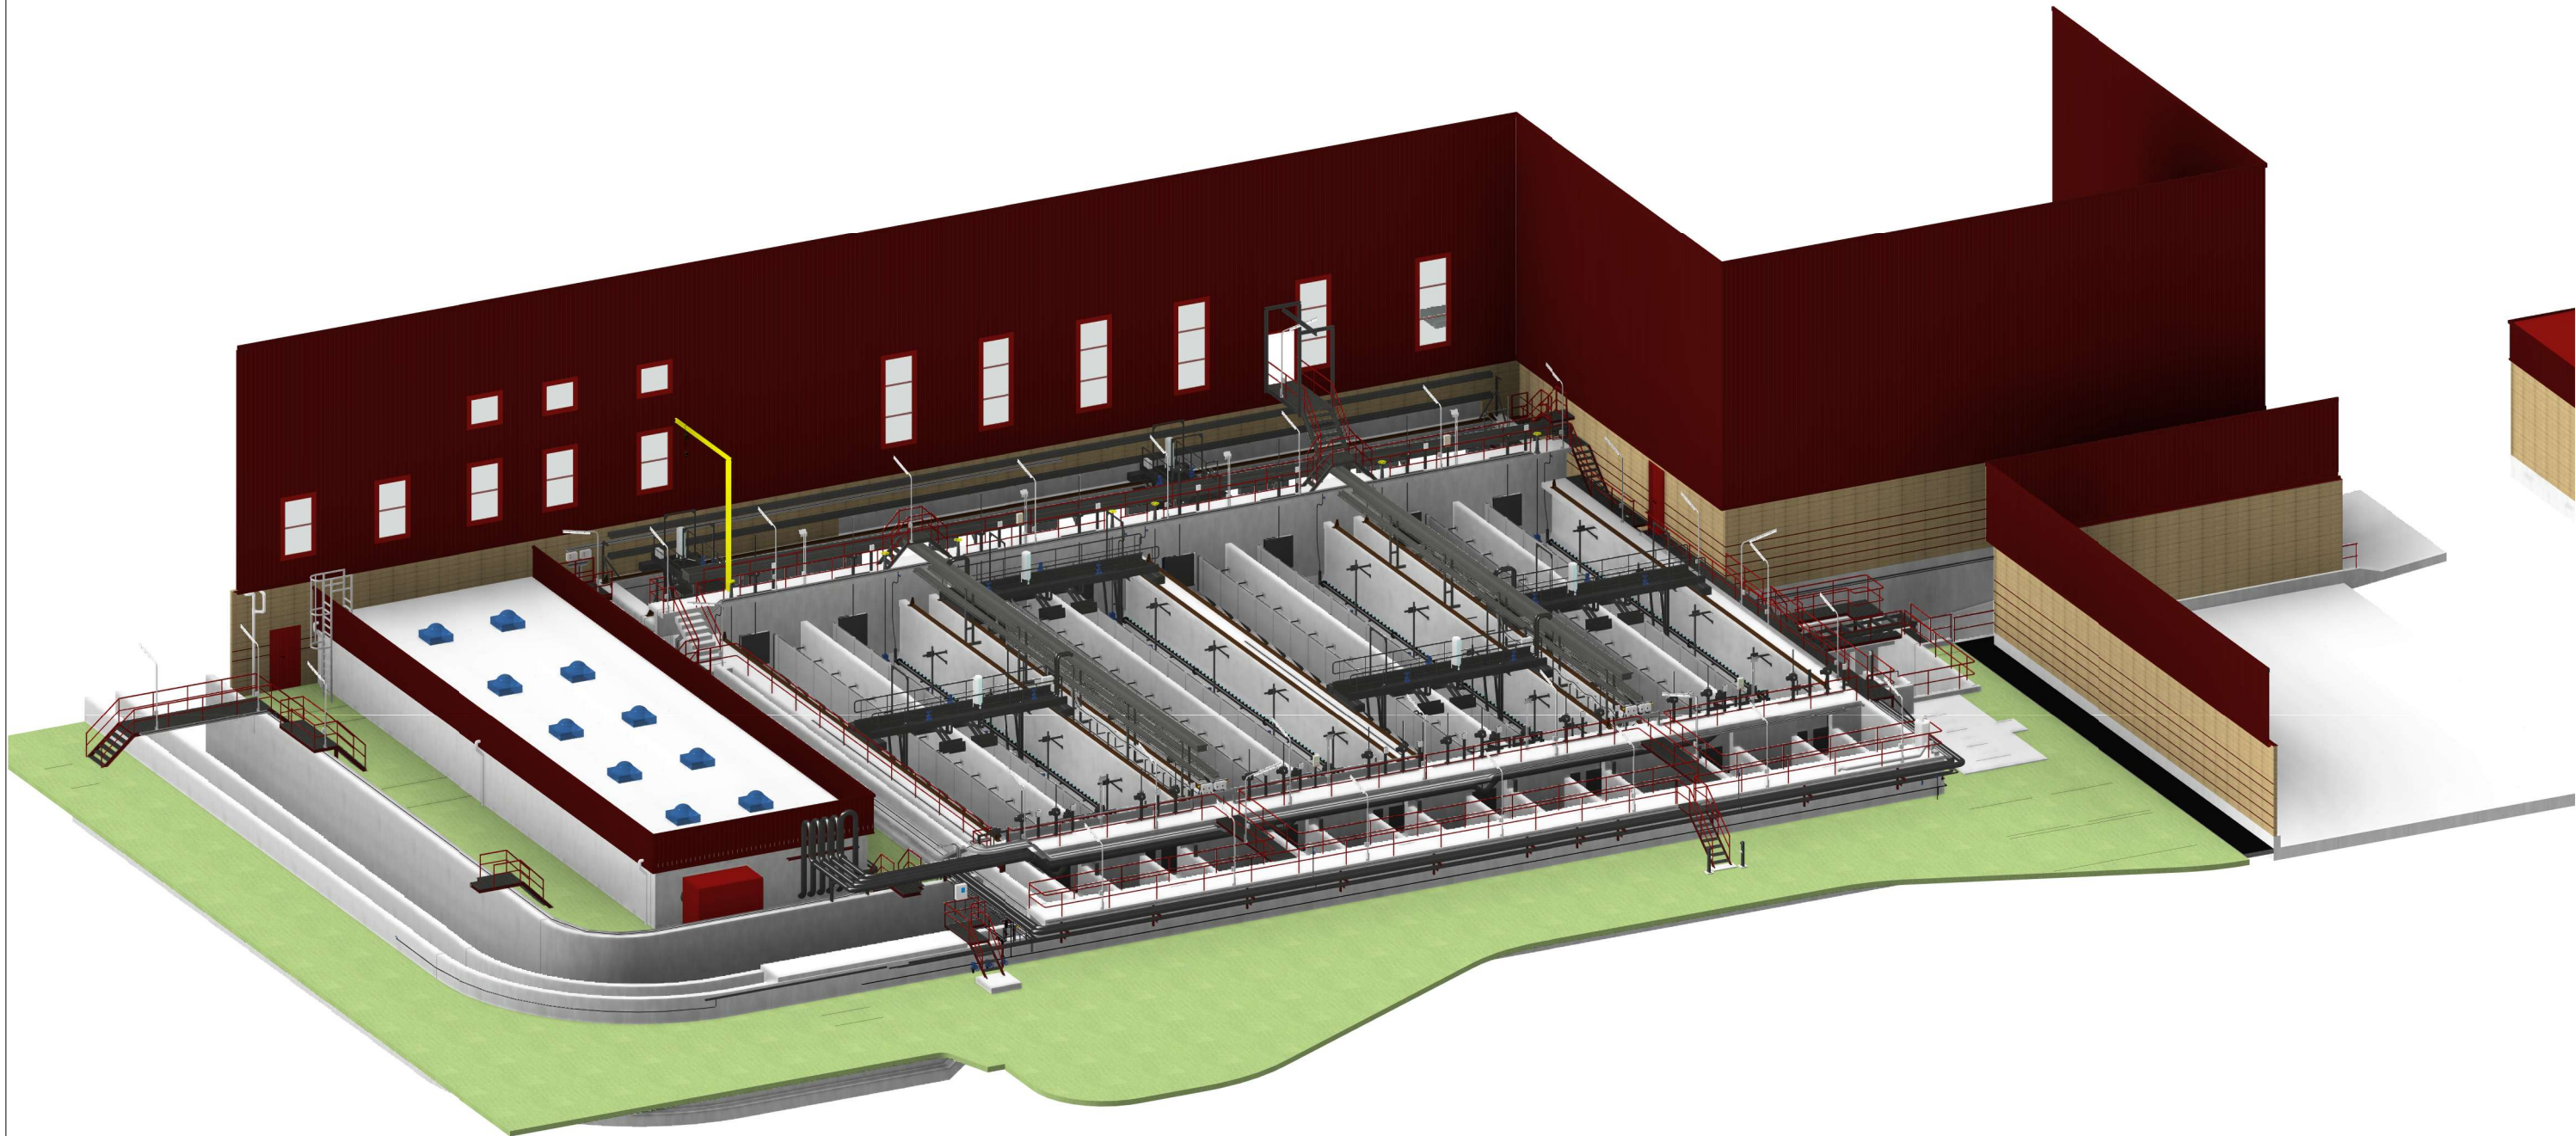

Desarenado actual

0303 Vista 3D actual
E:\PR\Proyectos Revit\Desarenado - Desengrasado Galindo\ISO10-0_COO_PR_V03_elasgaitia.rvt



Bilbao Bizkaia Ur Partzuergoa
Consortio de Aguas Bilbao Bizkaia

Zerbitzu Teknikoak
Irakurketasun, Teknologia eta
Berriztatze Zuzendariordea

Servicios Técnicos
Subdirección de Sostenibilidad,
Tecnología e Innovación

Proiektuaren egilea
Autor del proyecto

Dña. MÓNICA CAMPO RENEDO
Izp./Fdo.: INGENIERO C. C. Y P.

Proiektuaren zuzendaria
Director del proyecto

Izp./Fdo.: D. UNAI GARCÍA AGIRRE

Eskalak
Escala

A-3 Originalak
Originales

Grafikoa
Gráfica

Proiektuaren izenburua
Título del proyecto

**AMPLIACIÓN Y MEJORA DEL DESARENADO
DE LA E.D.A.R GALINDO**

Data
Fecha

JULIO - 2023

Planoaren izenburua
Título del plano

SITUACIÓN ACTUAL
DESARENADOR
VISTA 3D

2	0	0	-	S	-	2	3
P	-	0	3	0	3		