


040101 Demoliciones general
E:\PRI\Proyectos Revit\Desarenado - Desengrasado Galindo\ISO10-0_STR_PR_V03_elasgoitia.rvt

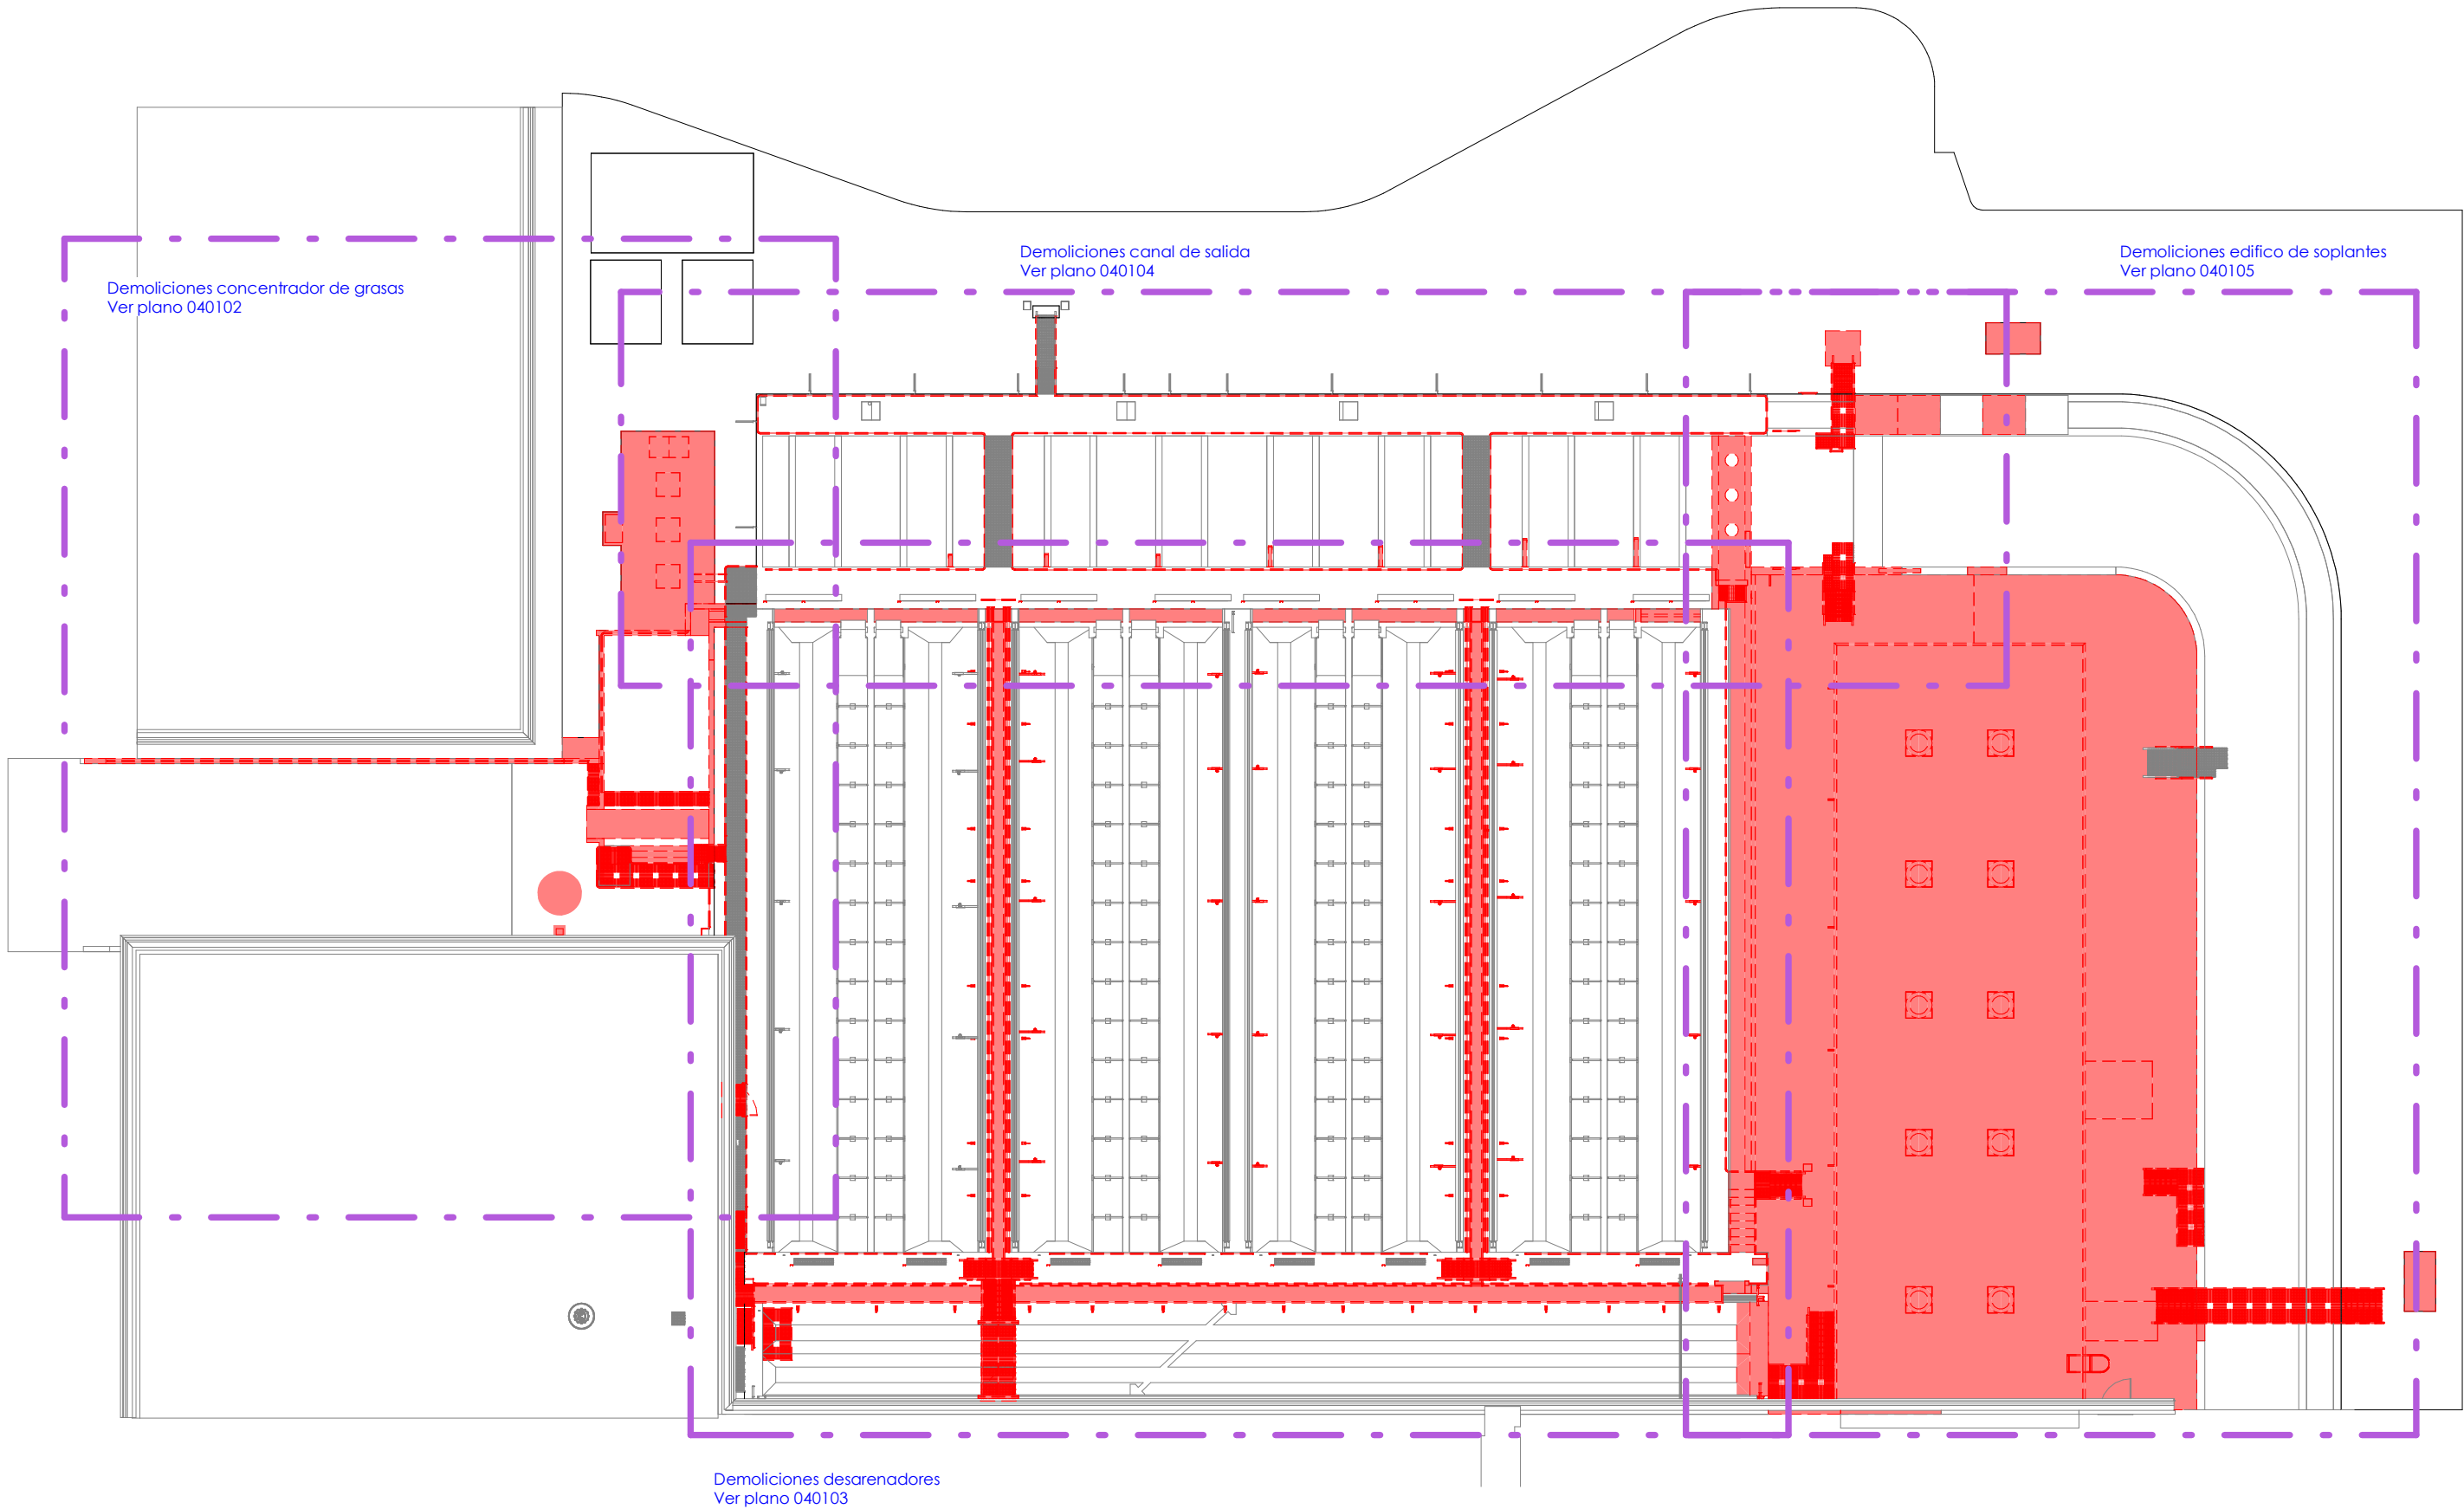

Planta general derribos
1 : 250



Bilbao Bizkaia Ur Partzuergoa
Consorcio de Aguas Bilbao Bizkaia

Zerbitzu Teknikoak
Irakurketa, Teknologia eta
Berruntze Zuzendariordea

Servicios Técnicos
Subdirección de Sostenibilidad,
Tecnología e Innovación

Proiektuaren egilea
Autor del proyecto


Dña. MÓNICA CAMPO RENEDO
Izp./Fdo.: INGENIERO C. C. Y. P.

Proiektuaren zuzendaria
Director del proyecto

Izp./Fdo.: D. UNAI GARCÍA AGIRRE

Eskalak
Escala

1 : 250

A-3

Originalak
Originales

-2,500 m 0 5,00 m

Grafikoa
Gráfica

Proiektuaren izenburua
Título del proyecto

**AMPLIACIÓN Y MEJORA DEL DESARENADO
DE LA E.D.A.R GALINDO**

Data
Fecha

JULIO - 2023

Planoaren izenburua
Título del plano

**DEMOLICIÓN Y RETIRADA DE EQUIPOS
OBRA CIVIL
PLANTA GENERAL**

2	0	0	-	S	-	2	3
P	-	0	4	0	1	0	1