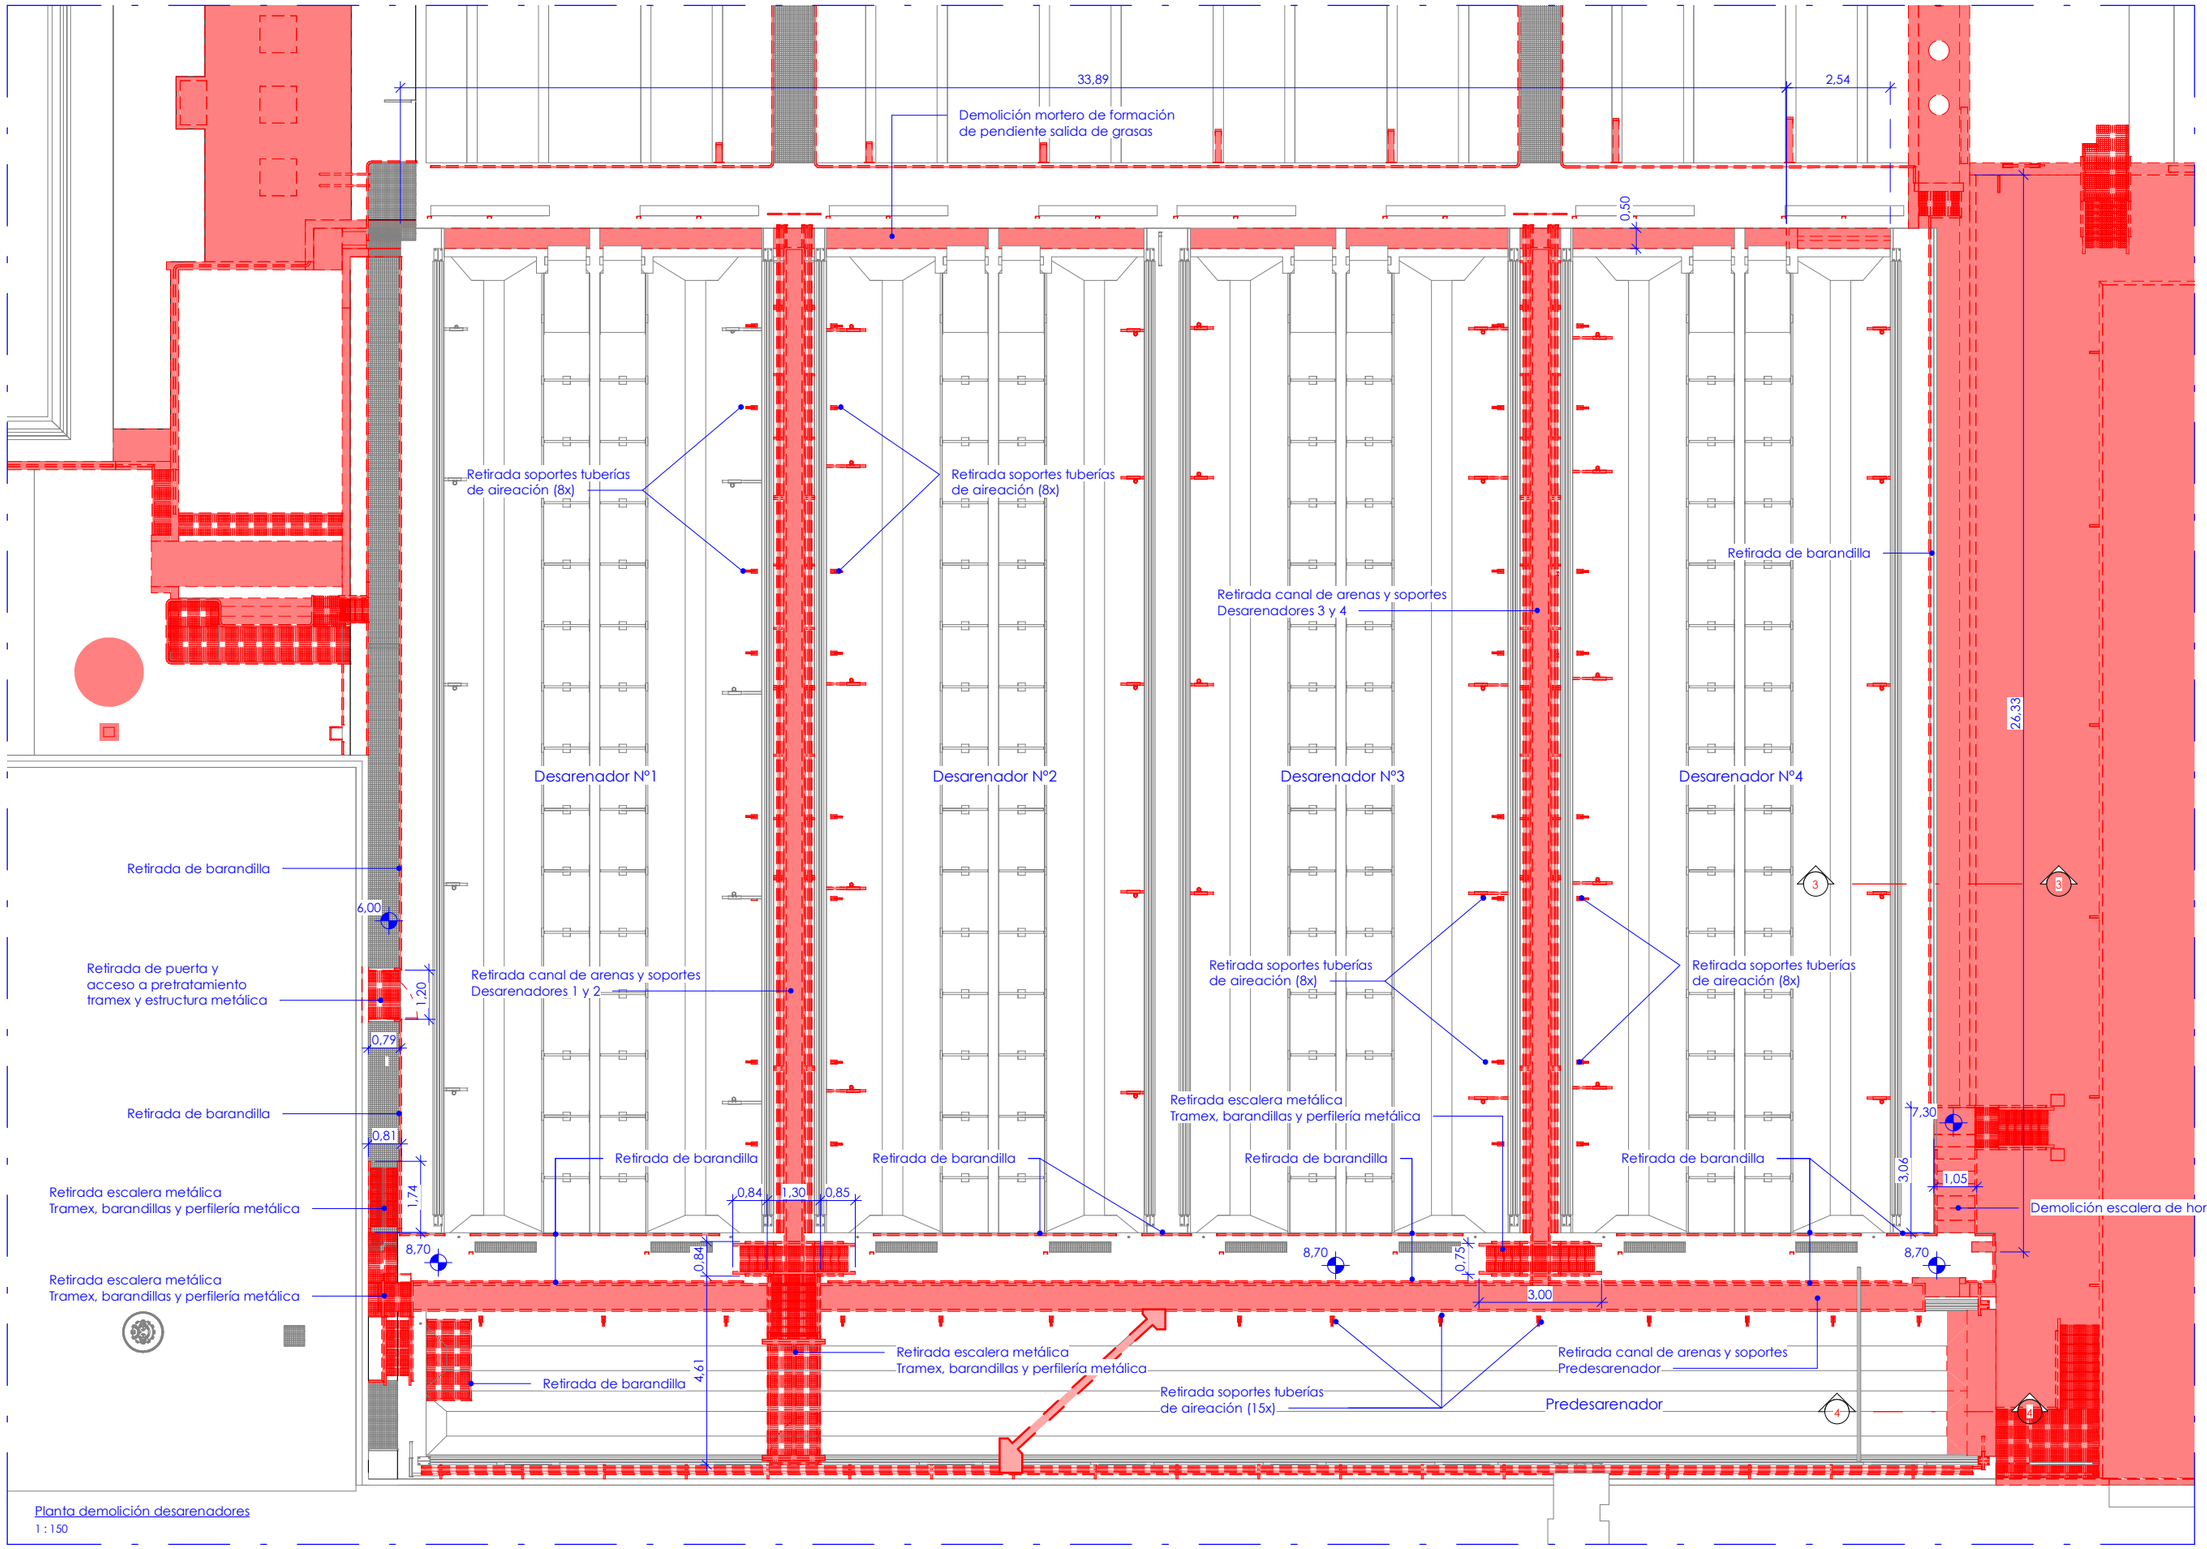


Planta demolición desarenadores
1 : 150

040103 Demolición Desarenadores
E:\PRI\Proyectos Revit\Desarenado - Desengrasado Galindo\TS010-0_STR_PR_V03_elasgaitia.rvt

**Bilbao Bizkaia Ur Partzuergoa**
Consorcio de Aguas Bilbao Bizkaia

Zerbitzu Teknikoak
Iraunkortasun, Teknologia eta Berrikuntzako Zuzendaritzetza
Servicios Técnicos
Subdirección de Sostenibilidad, Tecnología e Innovación

Proiektuaren egilea / Autor del proyecto: DÑA. MÓNICA CAMPO RENEDO, Izp./Fdo.:INGENIERO C., C. Y P.
Proiektuaren zuzendaria / Director del proyecto: Izp./Fdo.: D. UNAI GARCÍA AGIRRE

Eskalak / Escalas: 1 : 150 (-1,500 m 0 3,00 m)
A-3
Originalak / Originales
Grafikoa / Grafica

Proiektuaren izenburua / Título del proyecto: **AMPLIACIÓN Y MEJORA DEL DESARENADO DE LA E.D.A.R GALINDO**

Data / Fecha: JULIO - 2023

Planoaren izenburua / Título del plano: DEMOLICIÓN Y RETIRADA DE EQUIPOS
OBRA CIVIL
PREDESARENADOR Y DESARENADORES
PLANTA

200-S-23
P-040103