


040104 Demolición canales de salida
E:\PR\Proyectos Revit\Desarenado - Desengrasado Galindo\ISO10-0_STR_PR_V03_elasgoitia.rvt

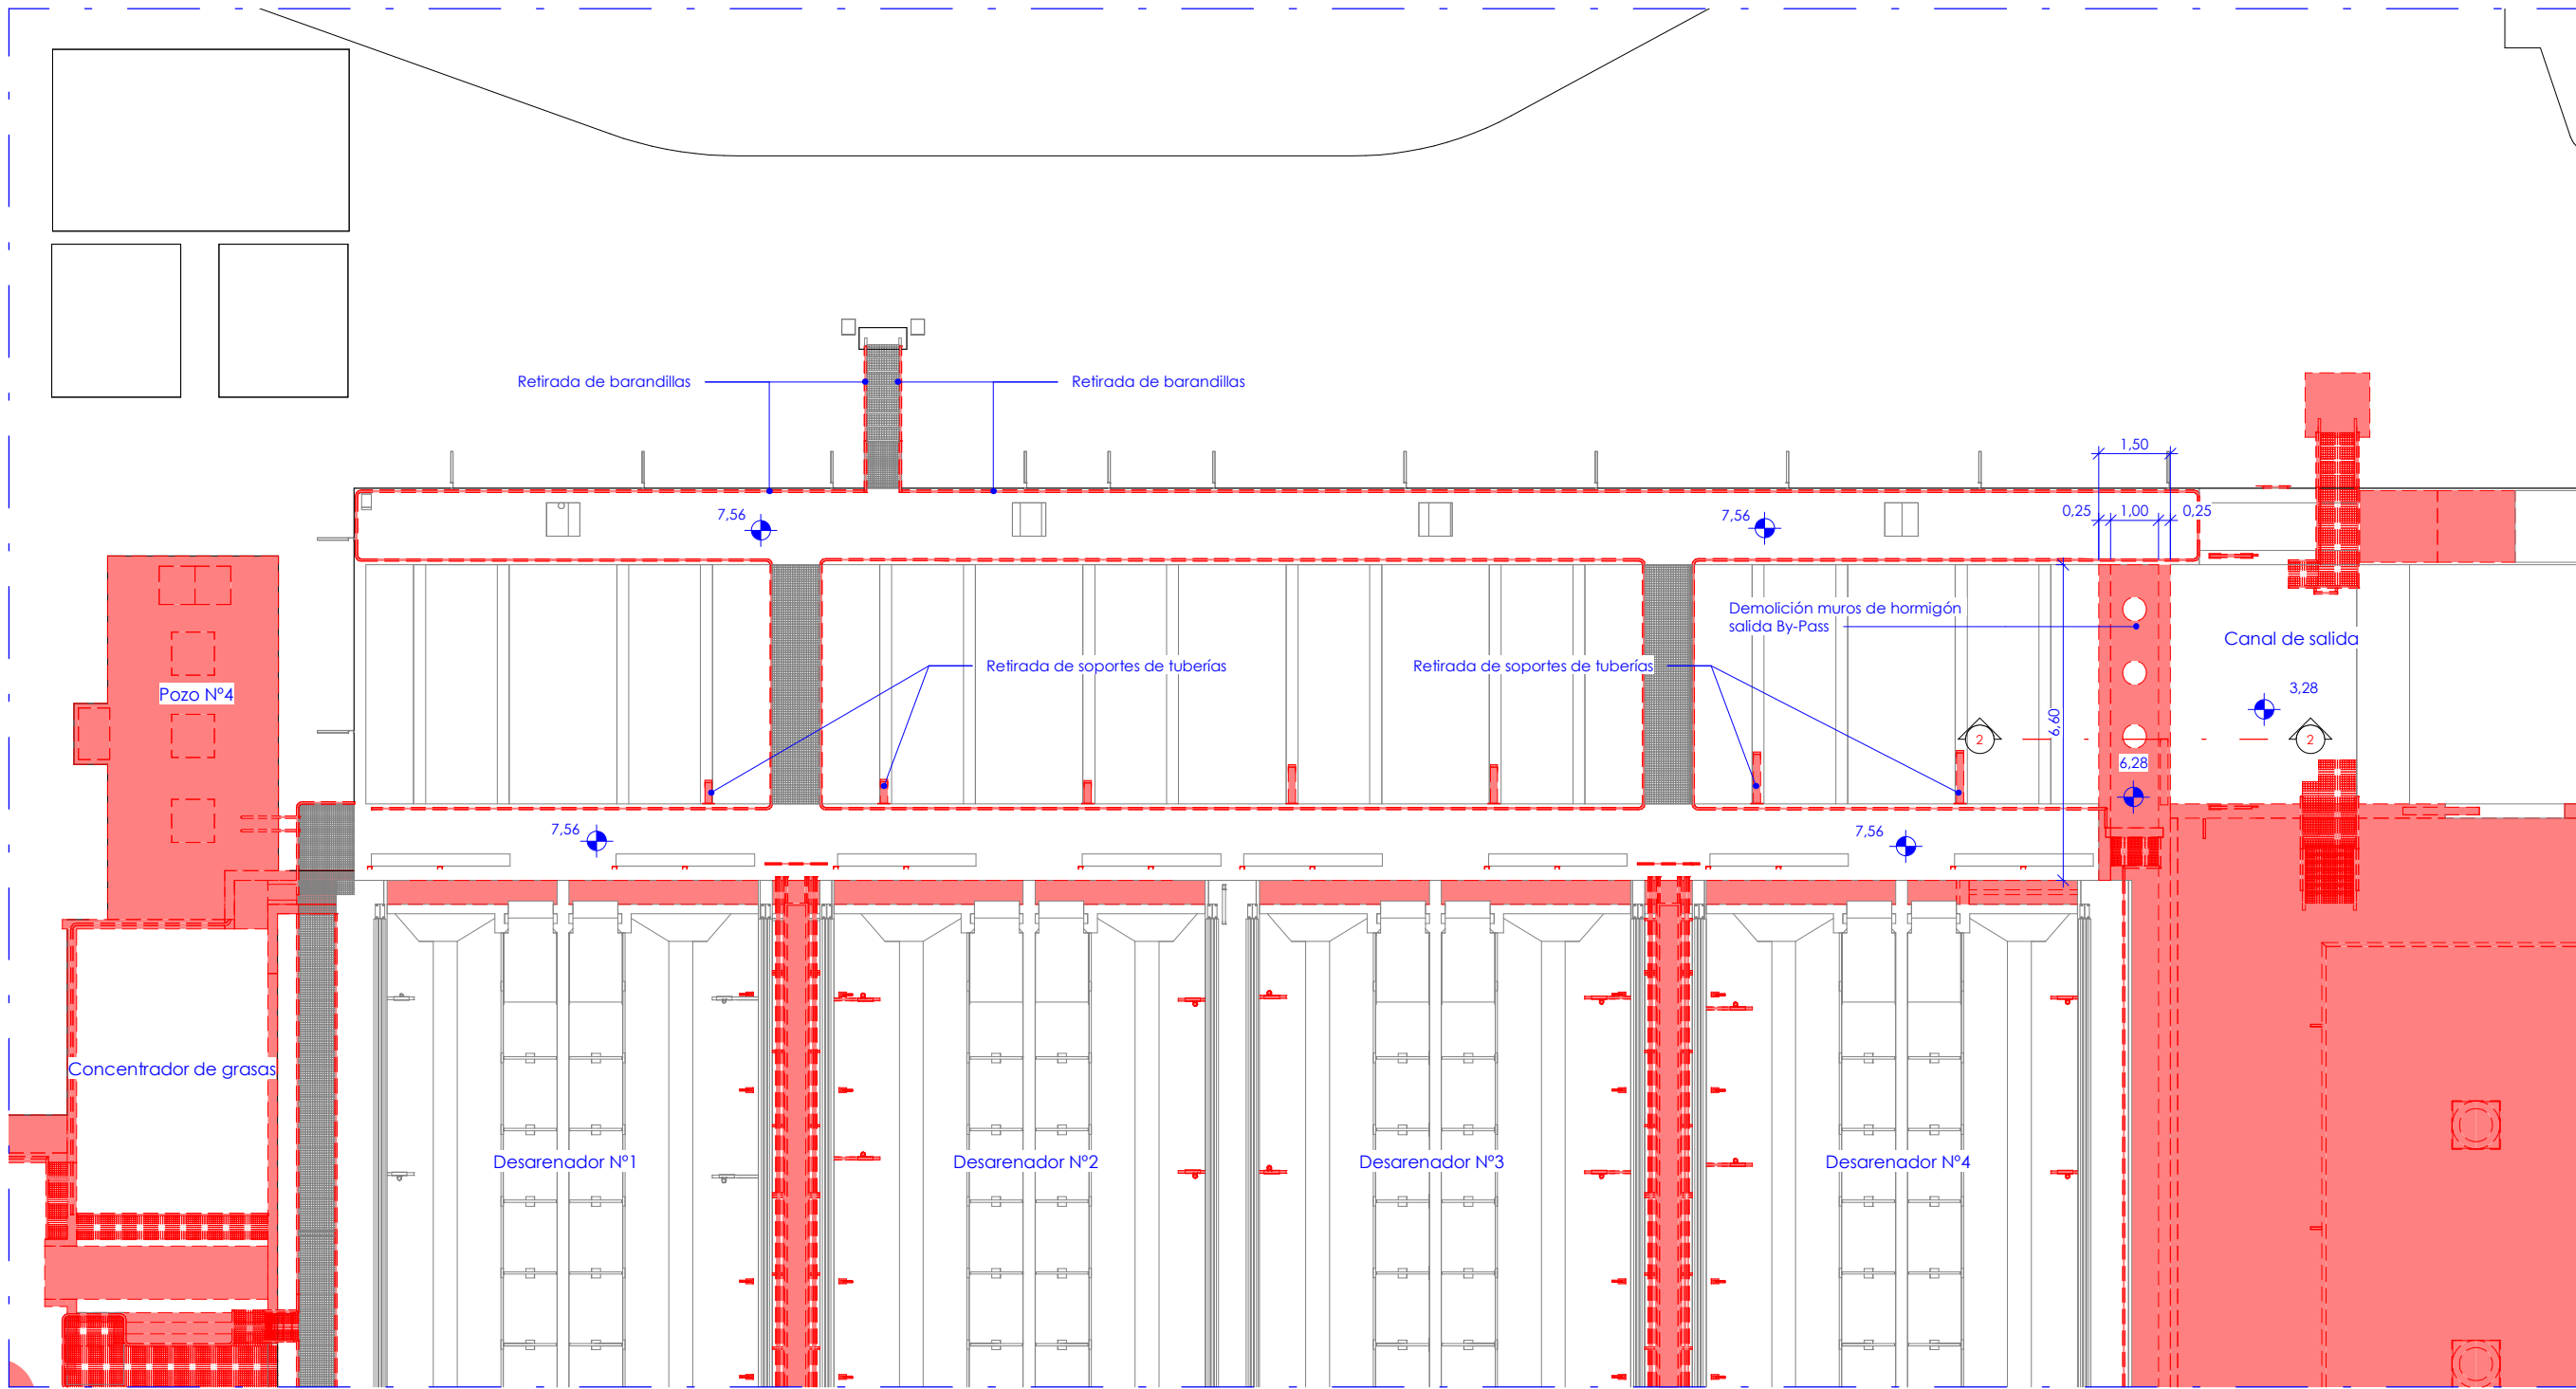

Planta demolición canales de salida
1 : 150



Bilbao Bizkaia Ur Partzuergoa
Consorcio de Aguas Bilbao Bizkaia

Zerbitzu Teknikoak
Irakurketa, Teknologia eta
Berruntze Zuzendariordea

Servicios Técnicos
Subdirección de Sostenibilidad,
Tecnología e Innovación

Proiektuaren egilea
Autor del proyecto

Dña. MÓNICA CAMPO RENEDE
Izp./Fdo.: INGENIERO C. C. Y P.

Proiektuaren zuzendaria
Director del proyecto

Izp./Fdo.: D. UNAI GARCÍA AGIRRE

Eskalak
Escalas

1 : 150

A-3
Originalak
Originales

-1.500 m 0 3.00 m

Grafikoa
Gráfica

Proiektuaren izenburua
Título del proyecto

**AMPLIACIÓN Y MEJORA DEL DESARENADO
DE LA E.D.A.R GALINDO**

Data
Fecha

JULIO - 2023

Planoaren izenburua
Título del plano

**DEMOLICIÓN Y RETIRADA DE EQUIPOS
OBRA CIVIL
CANAL DE SALIDA
PLANTA**

2	0	0	-	S	-	2	3
P	-	0	4	0	1	0	4