


040109 Demoliciones Vista 3D
E:\PRI\Proyectos Revit\Desarenado - Desengrasado Galindo\ISO10-0_STR_PR_V03_elasgotia.rvt

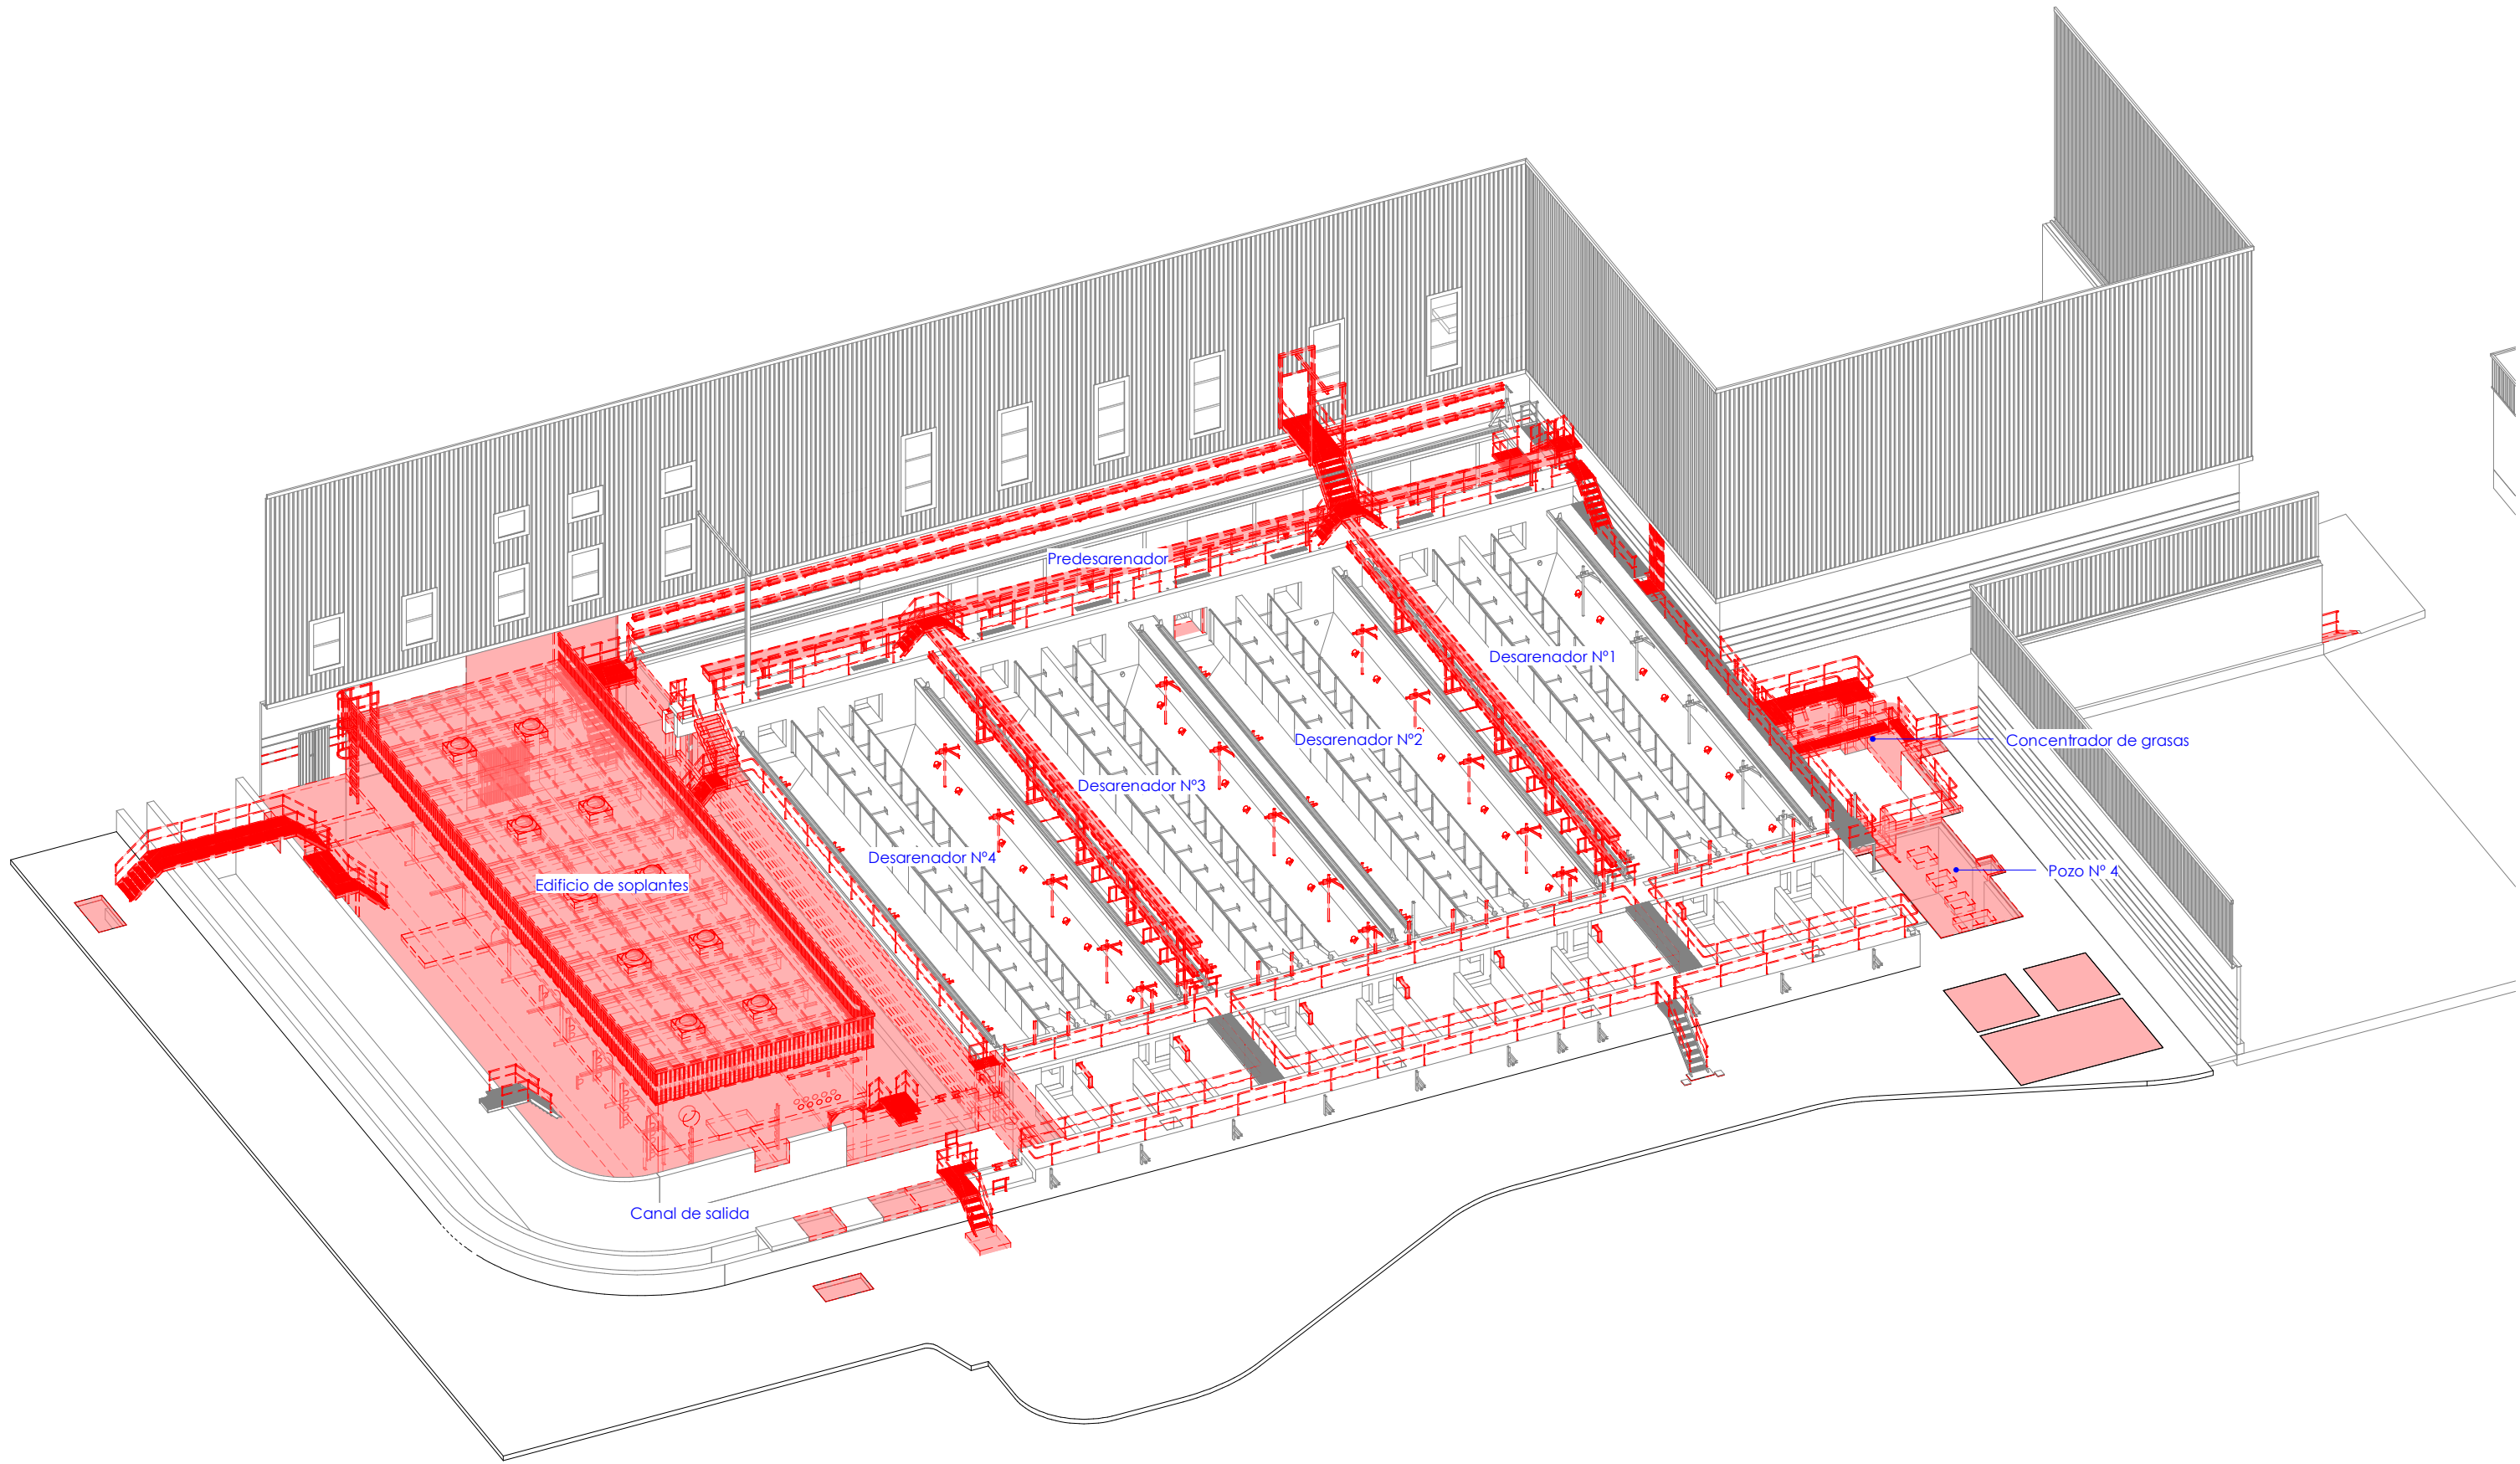

Vista 3d demolición