



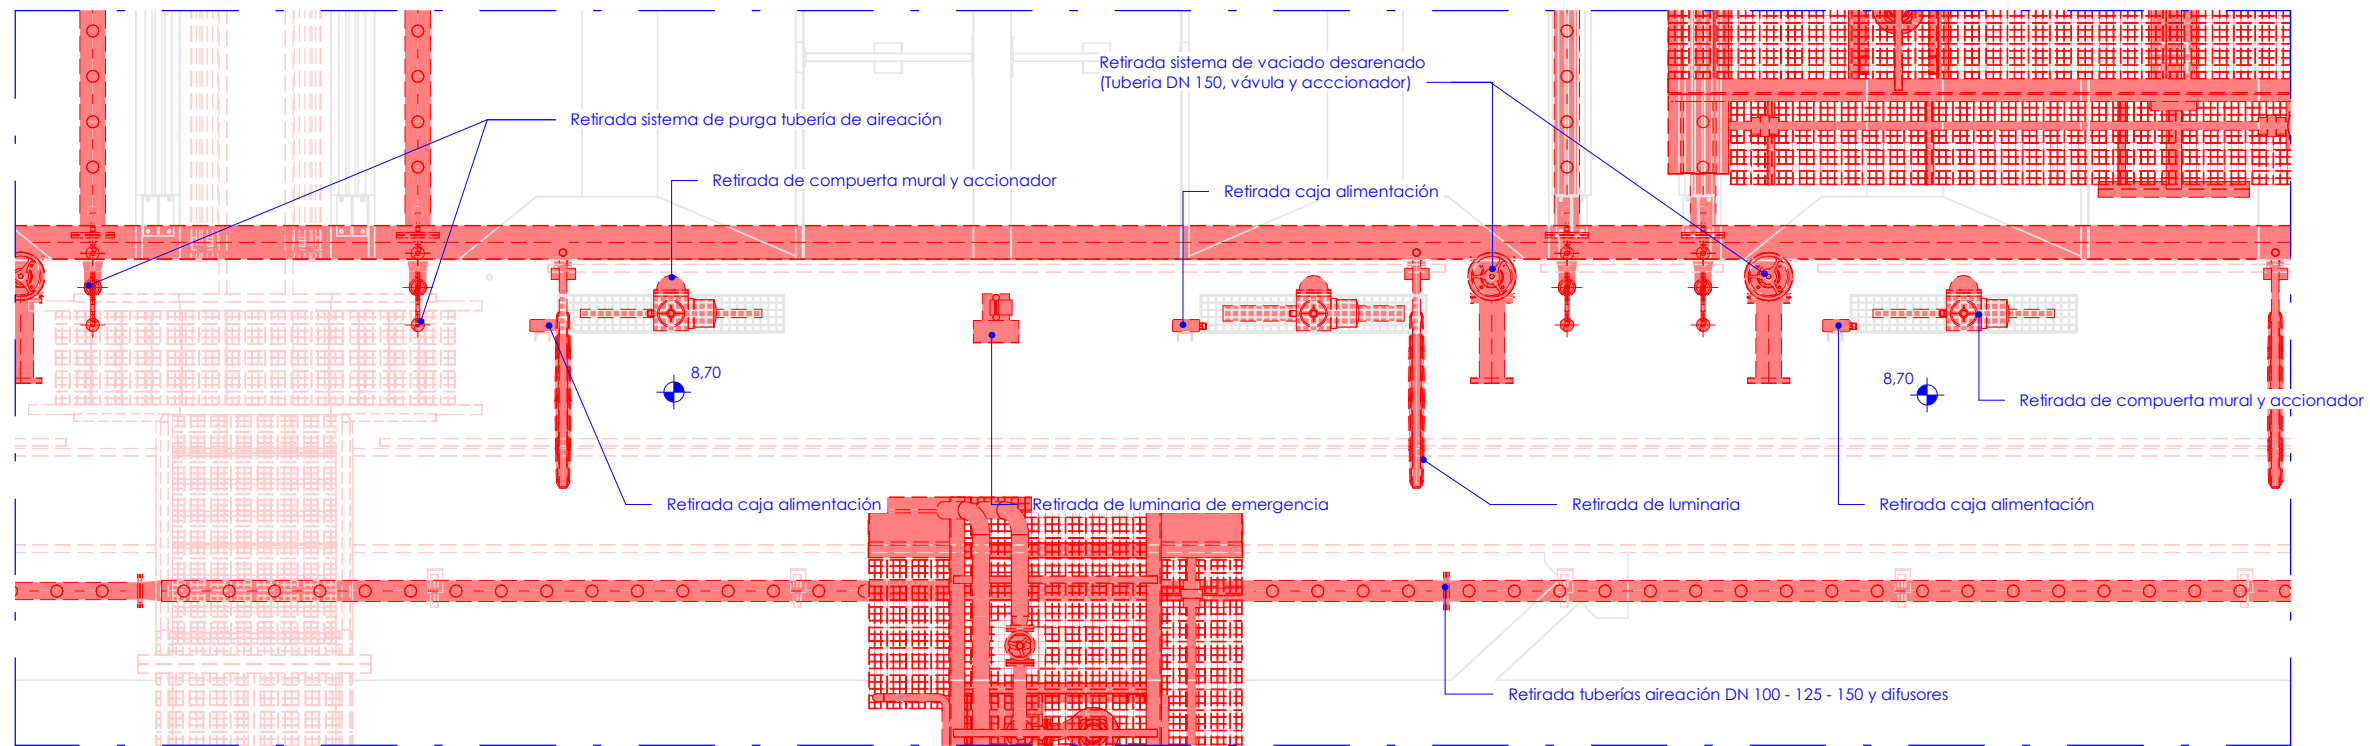

Detalles elementos a retirar desarenadores
1 : 50

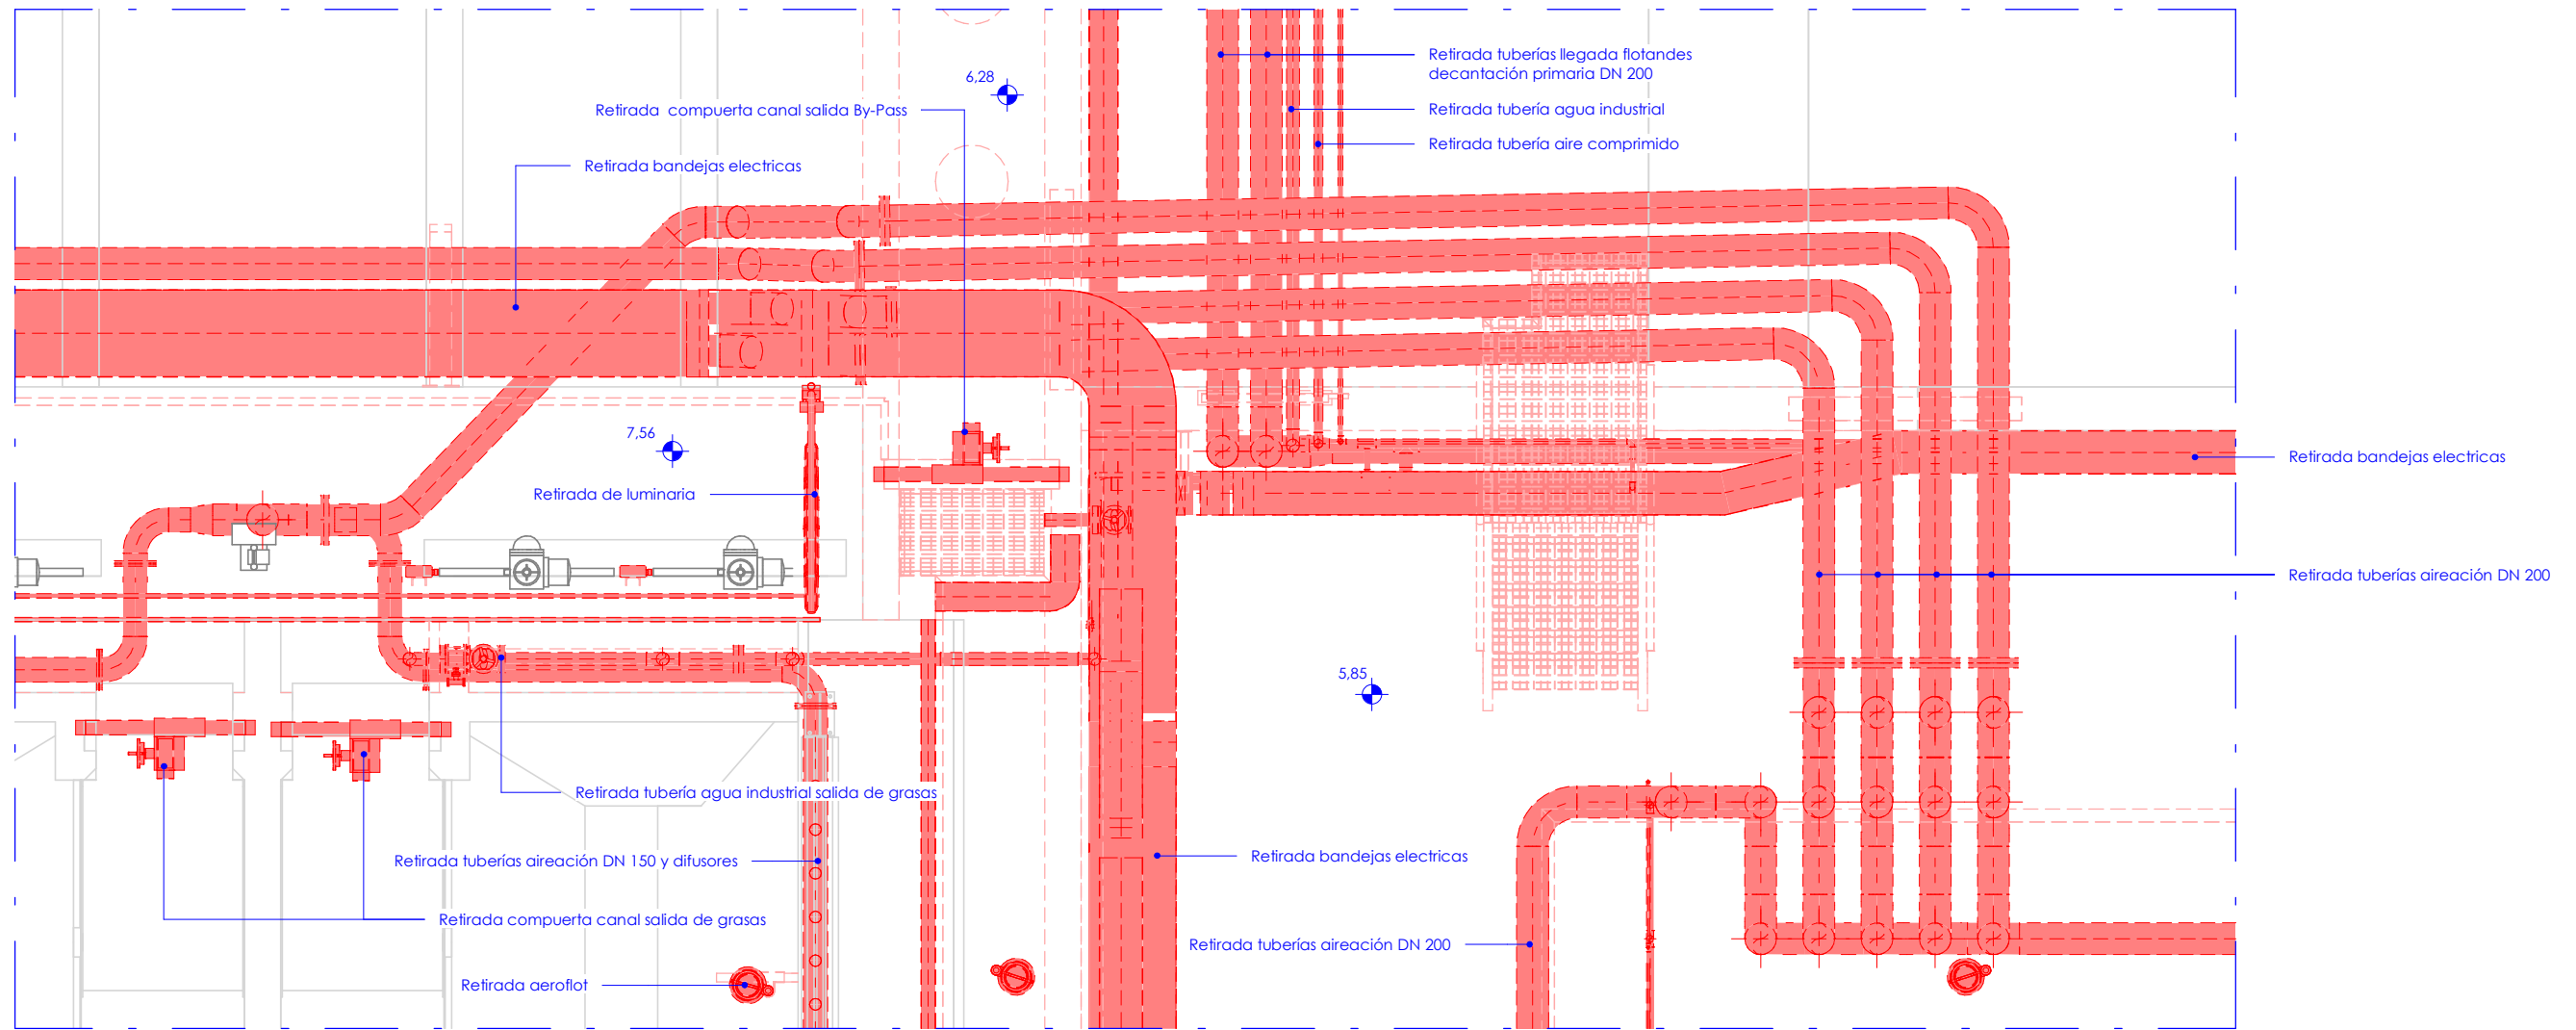

Detalle elementos a retirar salida edificio de soplantes
1 : 50