



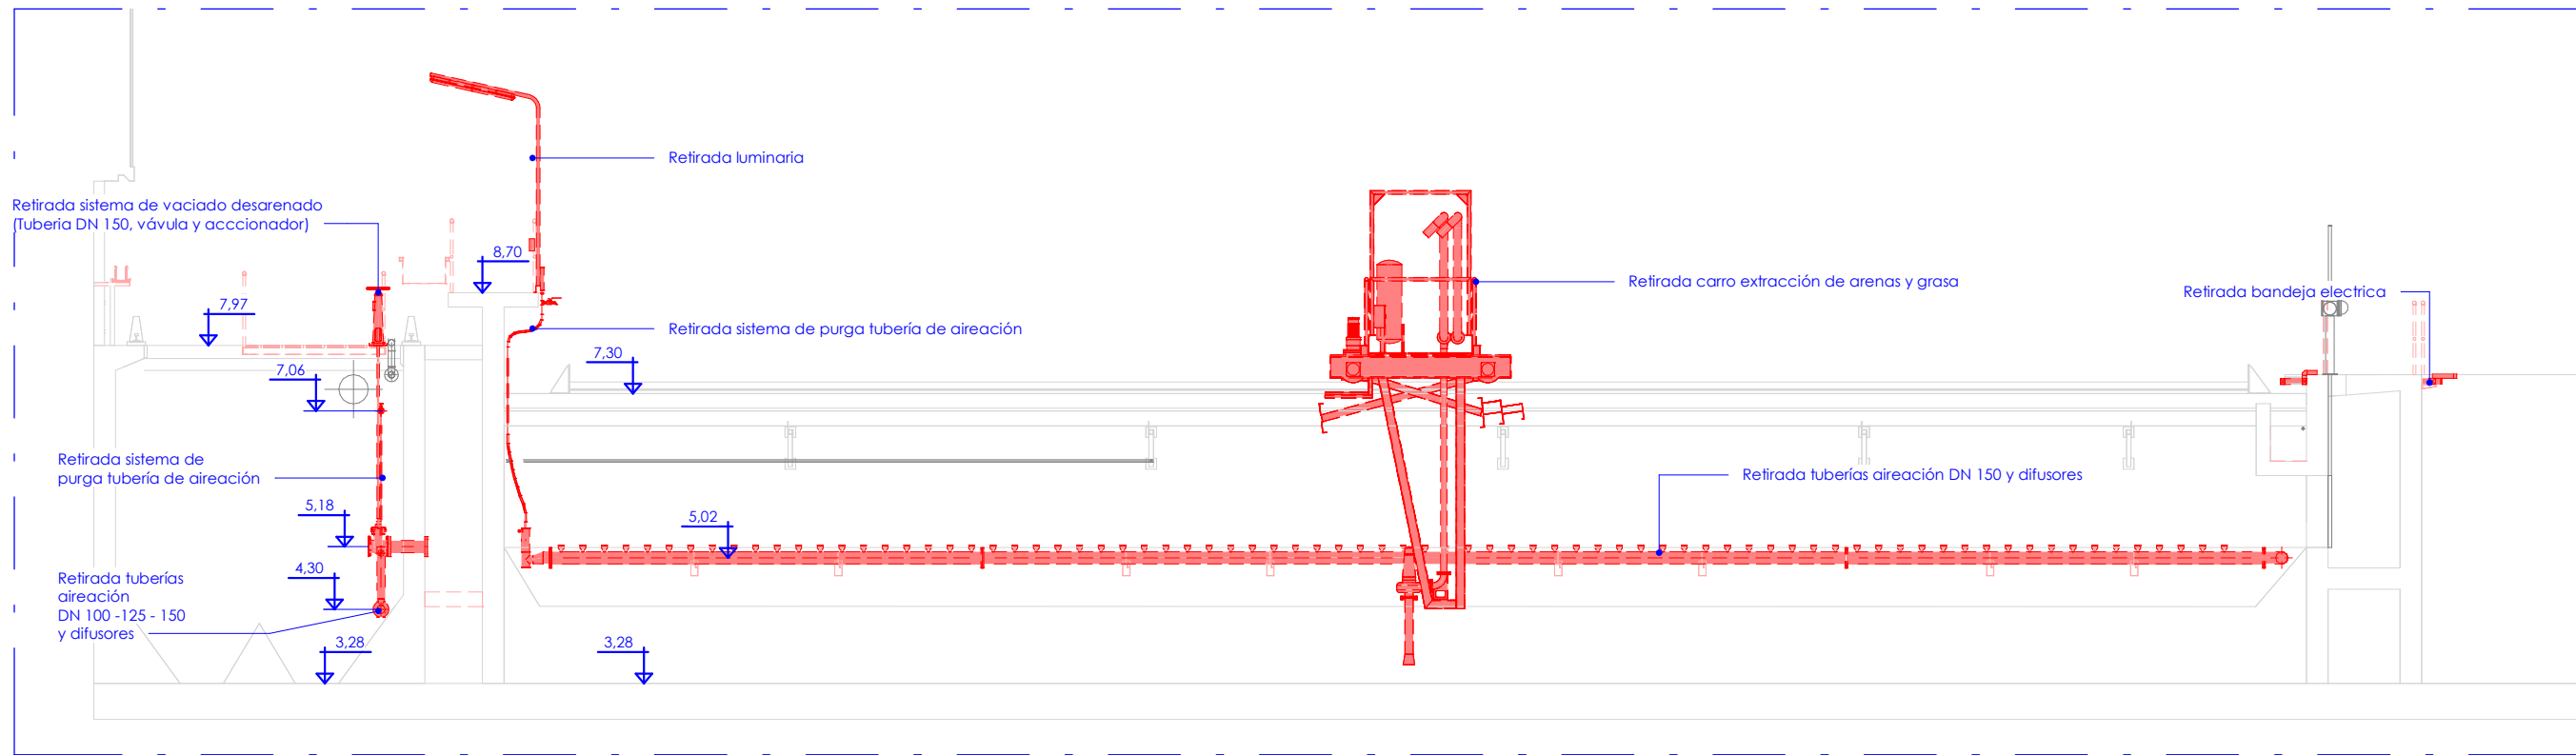

Sección 1-1. Retirada tuberías aireación
1 : 100

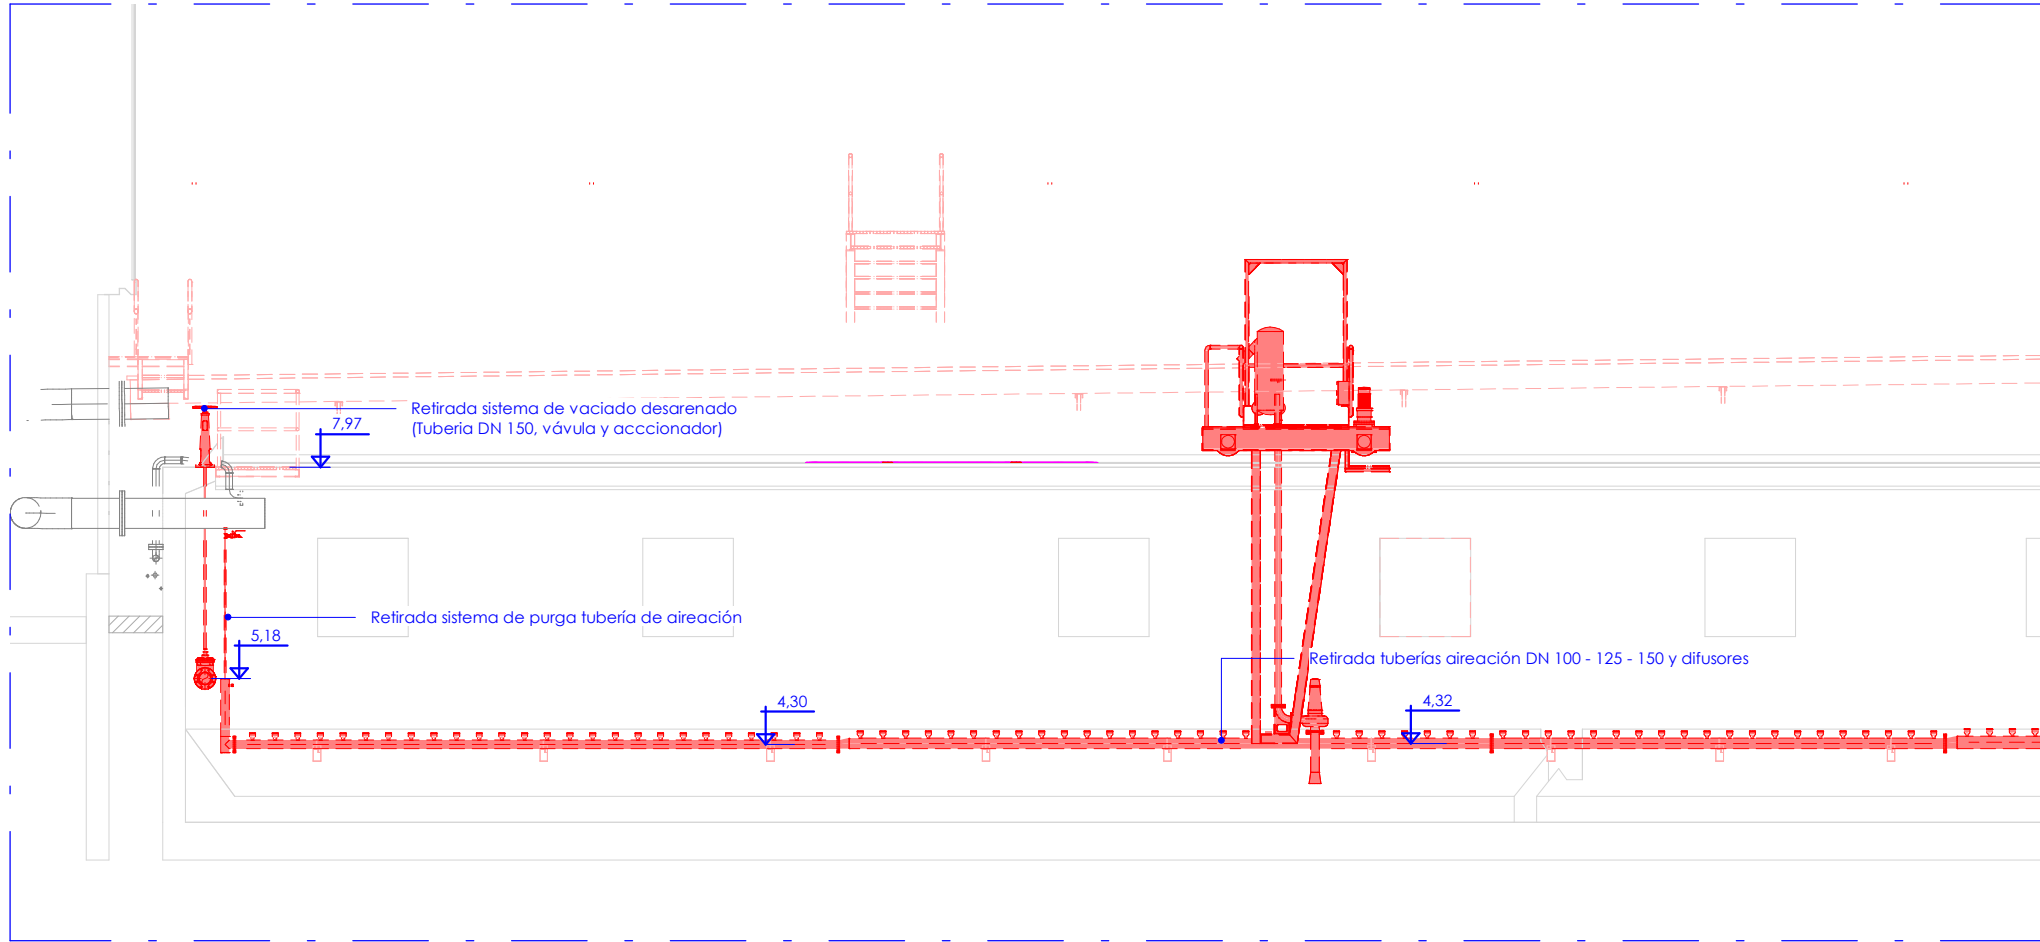

Sección 2-2. Retirada tuberías aireación
1 : 100

