


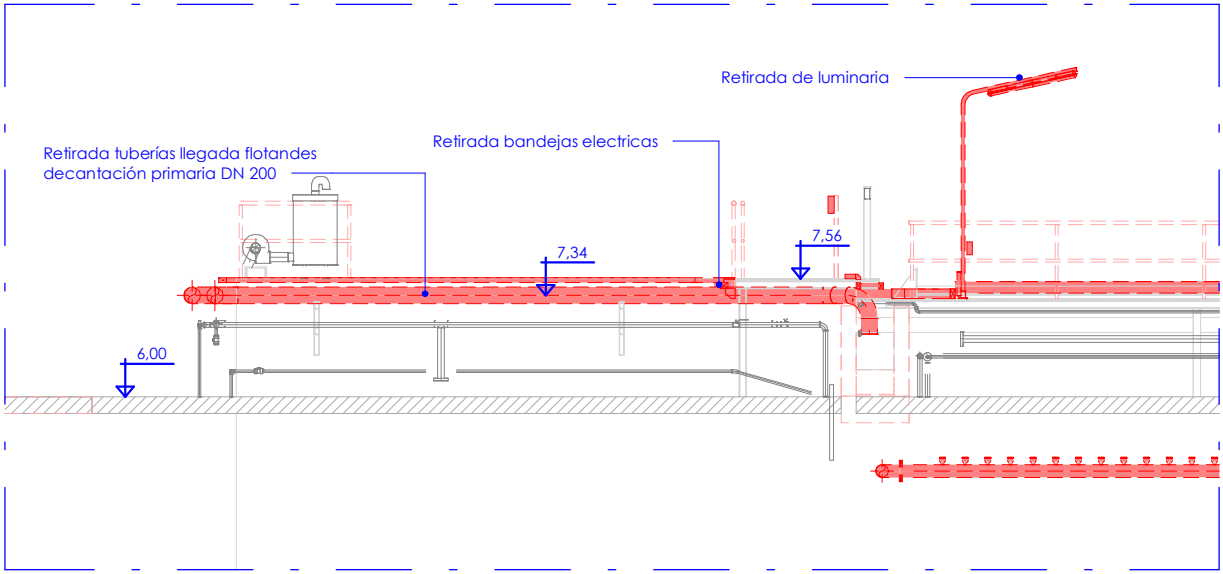


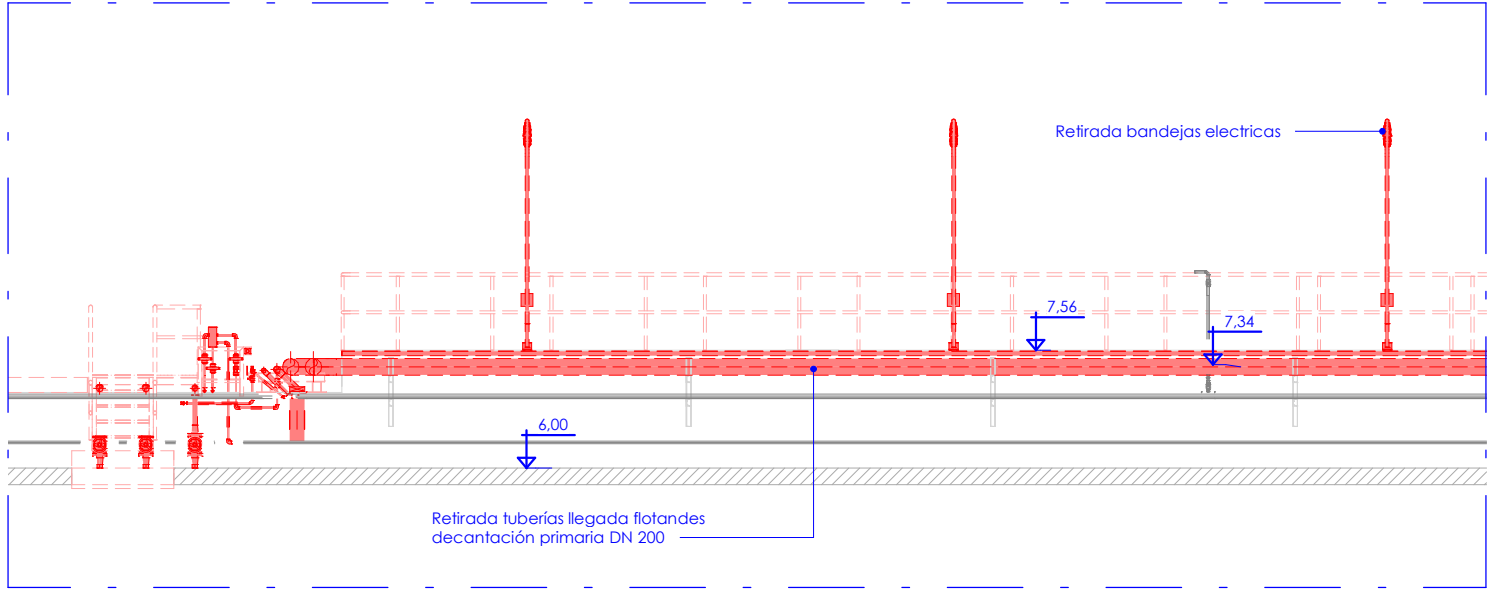

Sección 3-3. Retirada tuberías flotantes
1 : 100

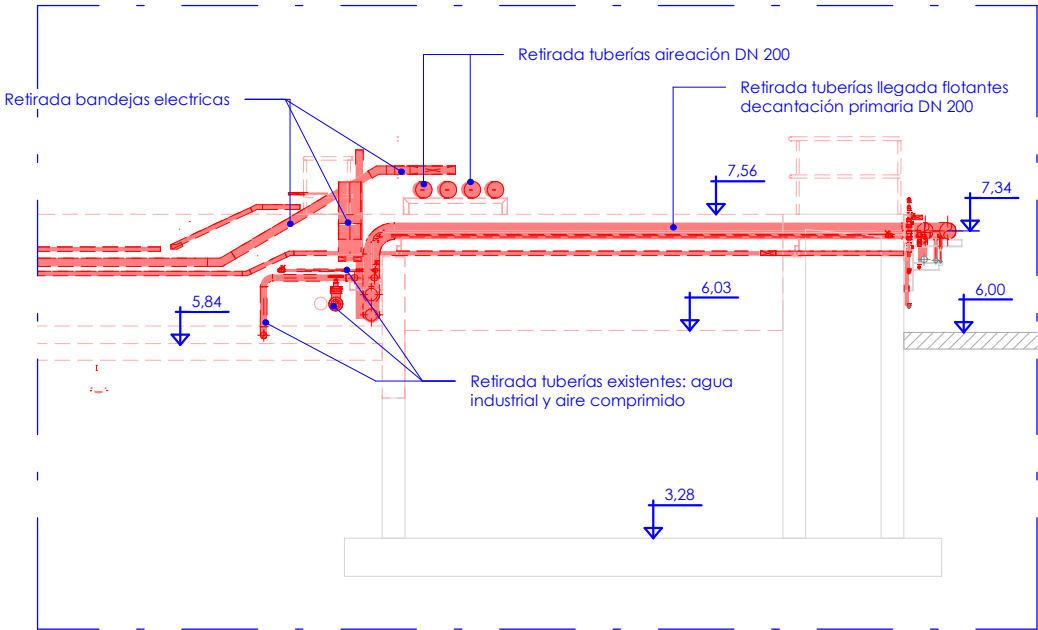

Sección 4-4. Retirada tuberías flotantes
1 : 100

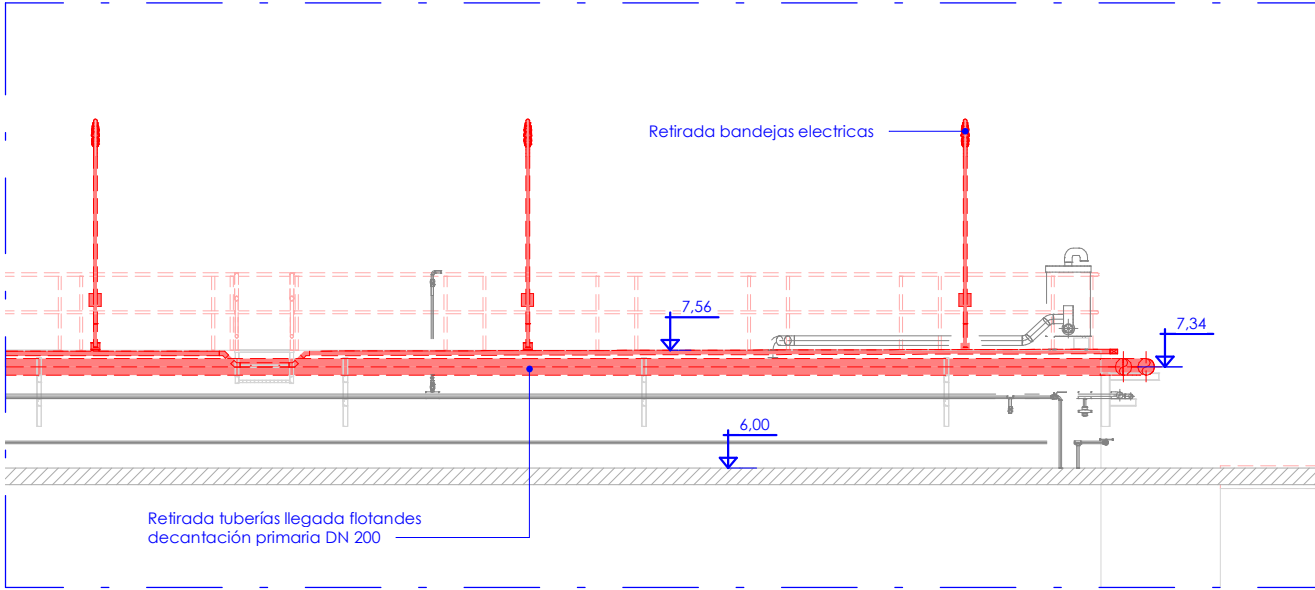

Sección 5-5. Retirada tuberías flotantes
1 : 100



Bilbao Bizkaia Ur Partzuergoa
Consorcio de Aguas Bilbao Bizkaia

Zerbitzu Teknikoak
Irakurketasun, Teknologia eta
Berrizkuntza Zuzendariordea

Servicios Técnicos
Subdirección de Sostenibilidad,
Tecnología e Innovación

Proiektuaren egilea
Autor del proyecto

Dña. MÓNICA CAMPO RENEDO
Izp./Fdo.: INGENIERO C. C. Y P.

Proiektuaren zuzendaria
Director del proyecto

Izp./Fdo.: D. UNAI GARCÍA AGIRRE

Eskalak:
Escala:

1 : 100

A-3
Originalak
Originales



Grafikoa
Gráfica

Proiektuaren izenburua
Título del proyecto

**AMPLIACIÓN Y MEJORA DEL DESARENADO
DE LA E.D.A.R GALINDO**

Data
Fecha

JULIO - 2023

Planoaren izenburua
Título del plano

**DEMOLICIÓN Y RETIRADA DE EQUIPOS
INSTALACIONES
SECCIONES**

2	0	0	-	S	-	2	3
P	-	0	4	0	2	0	4