




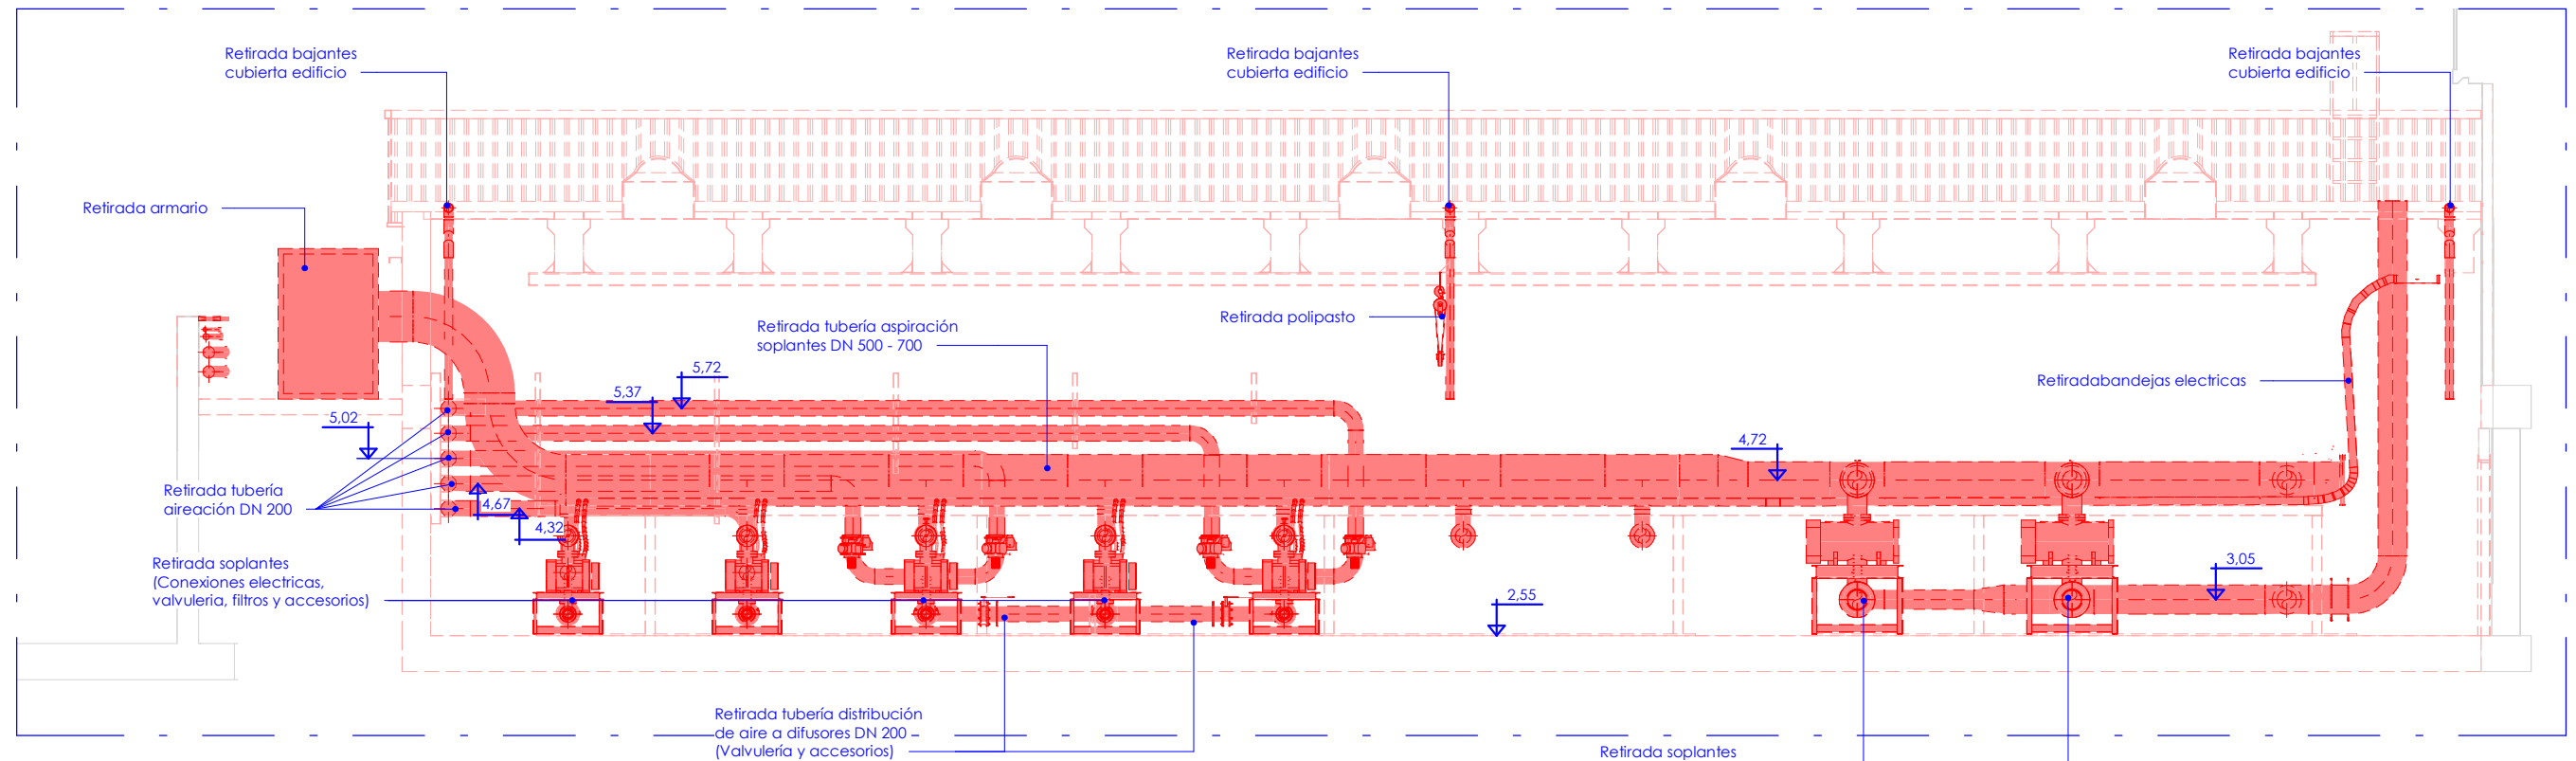

Sección 6-6. Edificio de soplantes
1 : 100

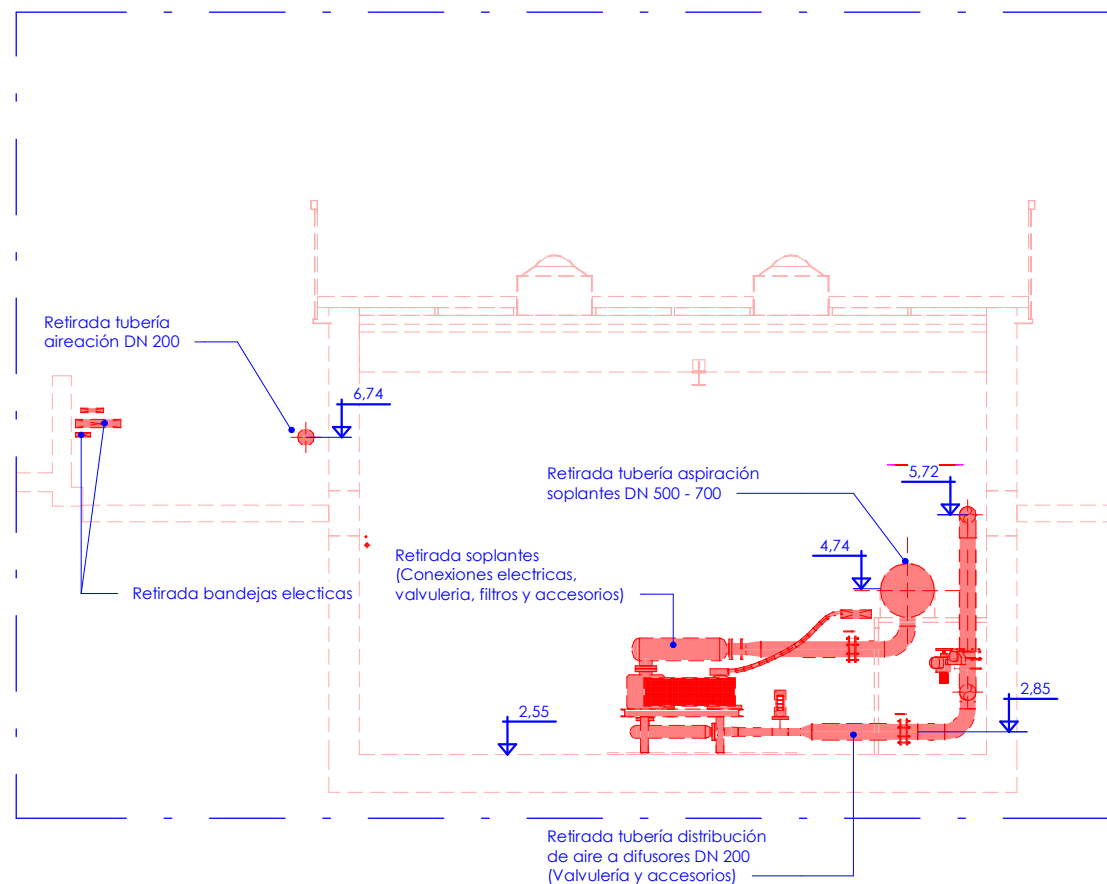

Sección 7-7. Edificio de soplantes
1 : 100

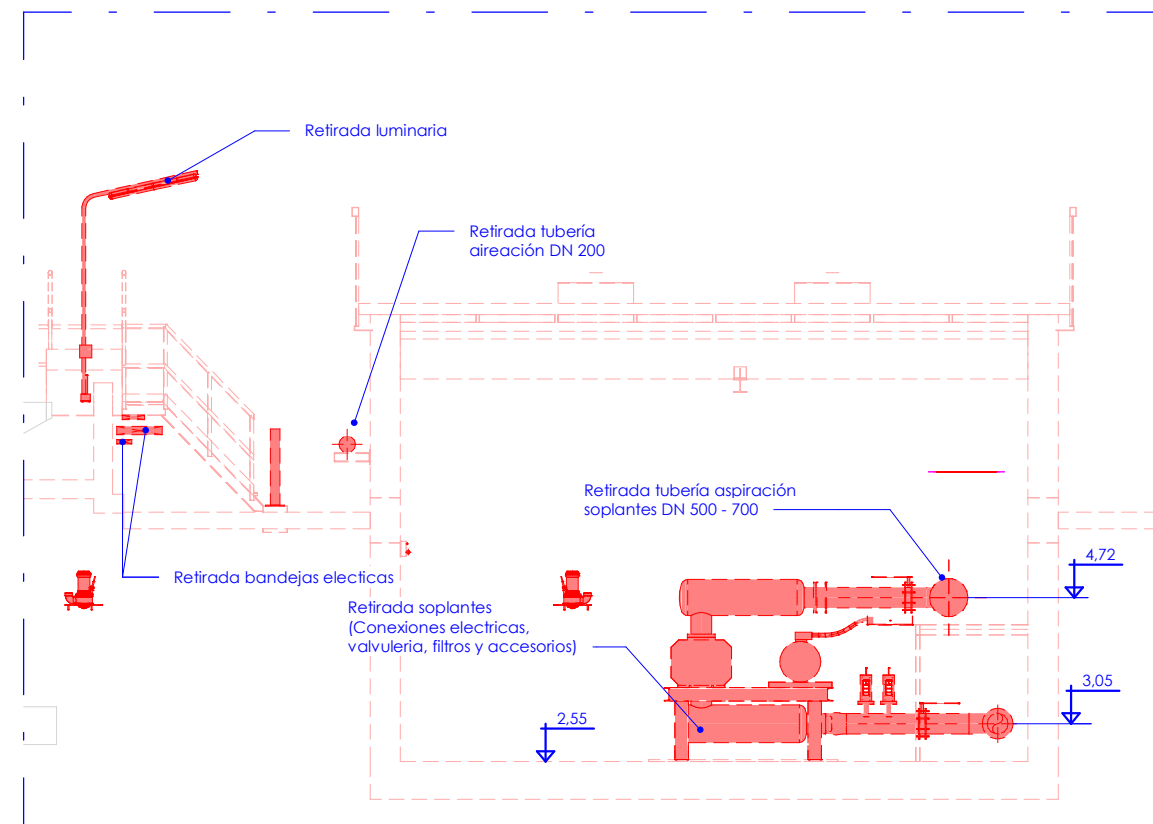

Sección 8-8. Edificio de soplantes
1 : 100