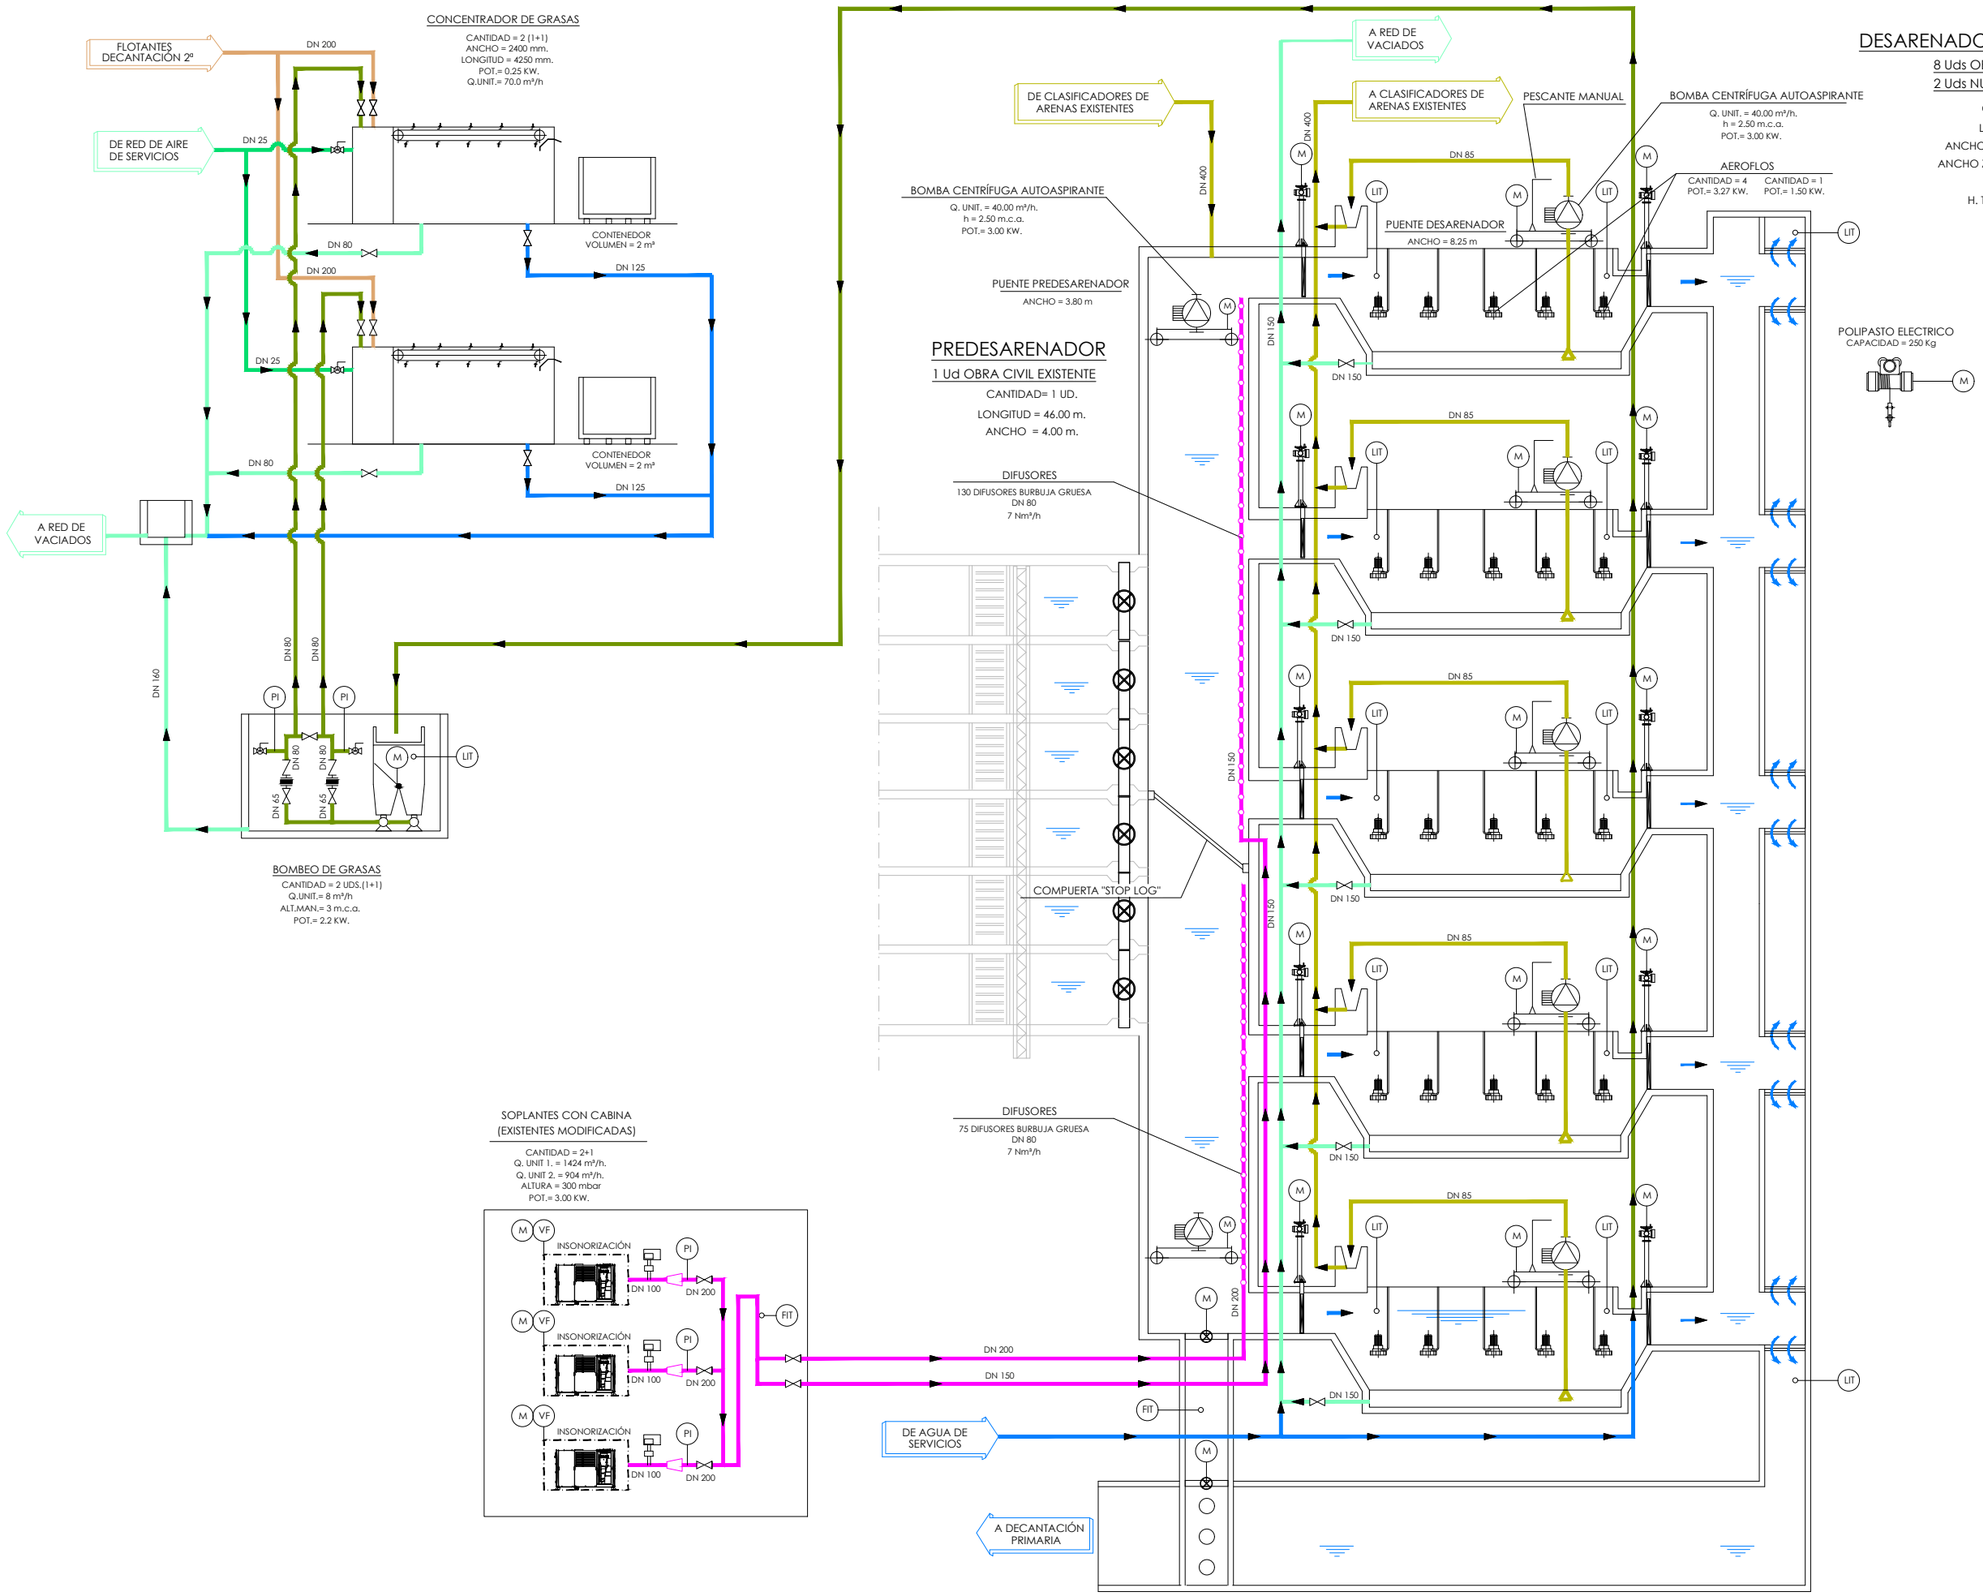


**Bilbao Bizkaia Ur Partzuergoa**
Consorcio de Aguas Bilbao Bizkaia

Zerbitzu Teknikoak
Iraunkortasun, Teknologia eta Berrikuntzako Zuzendaritzetza

Servicios Técnicos
Subdirección de Sostenibilidad, Tecnología e Innovación

Proiektuaren egilea / Autor del proyecto: DÑA. MÓNICA CAMPO RENEDO
Izp./Fdo.: INGENIERO C., C. Y P.

Proiektuaren zuzendaria / Director del proyecto:
Izp./Fdo.: DON. UNAI GARCÍA AGIRRE

Eskalak / Escalas: S/E
A-3 Originalak / Originales
Grafikoa / Grafica

Proiektuaren izenburua / Título del proyecto:
**AMPLIACIÓN Y MEJORA DEL DESARENADO DE LA E.D.A.R GALINDO**

Data / Fecha: JULIO - 2023

Planoaren izenburua / Título del plano:
DIAGRAMAS DE PROCESOS

200-S-23
P-0501