


0602 Vista 3D proyectado
E:\PR\Proyectos Revit\Desarenado - Desengrasado Galindo\ISO10-0_COO_PR_V03_elasgaita.rvt

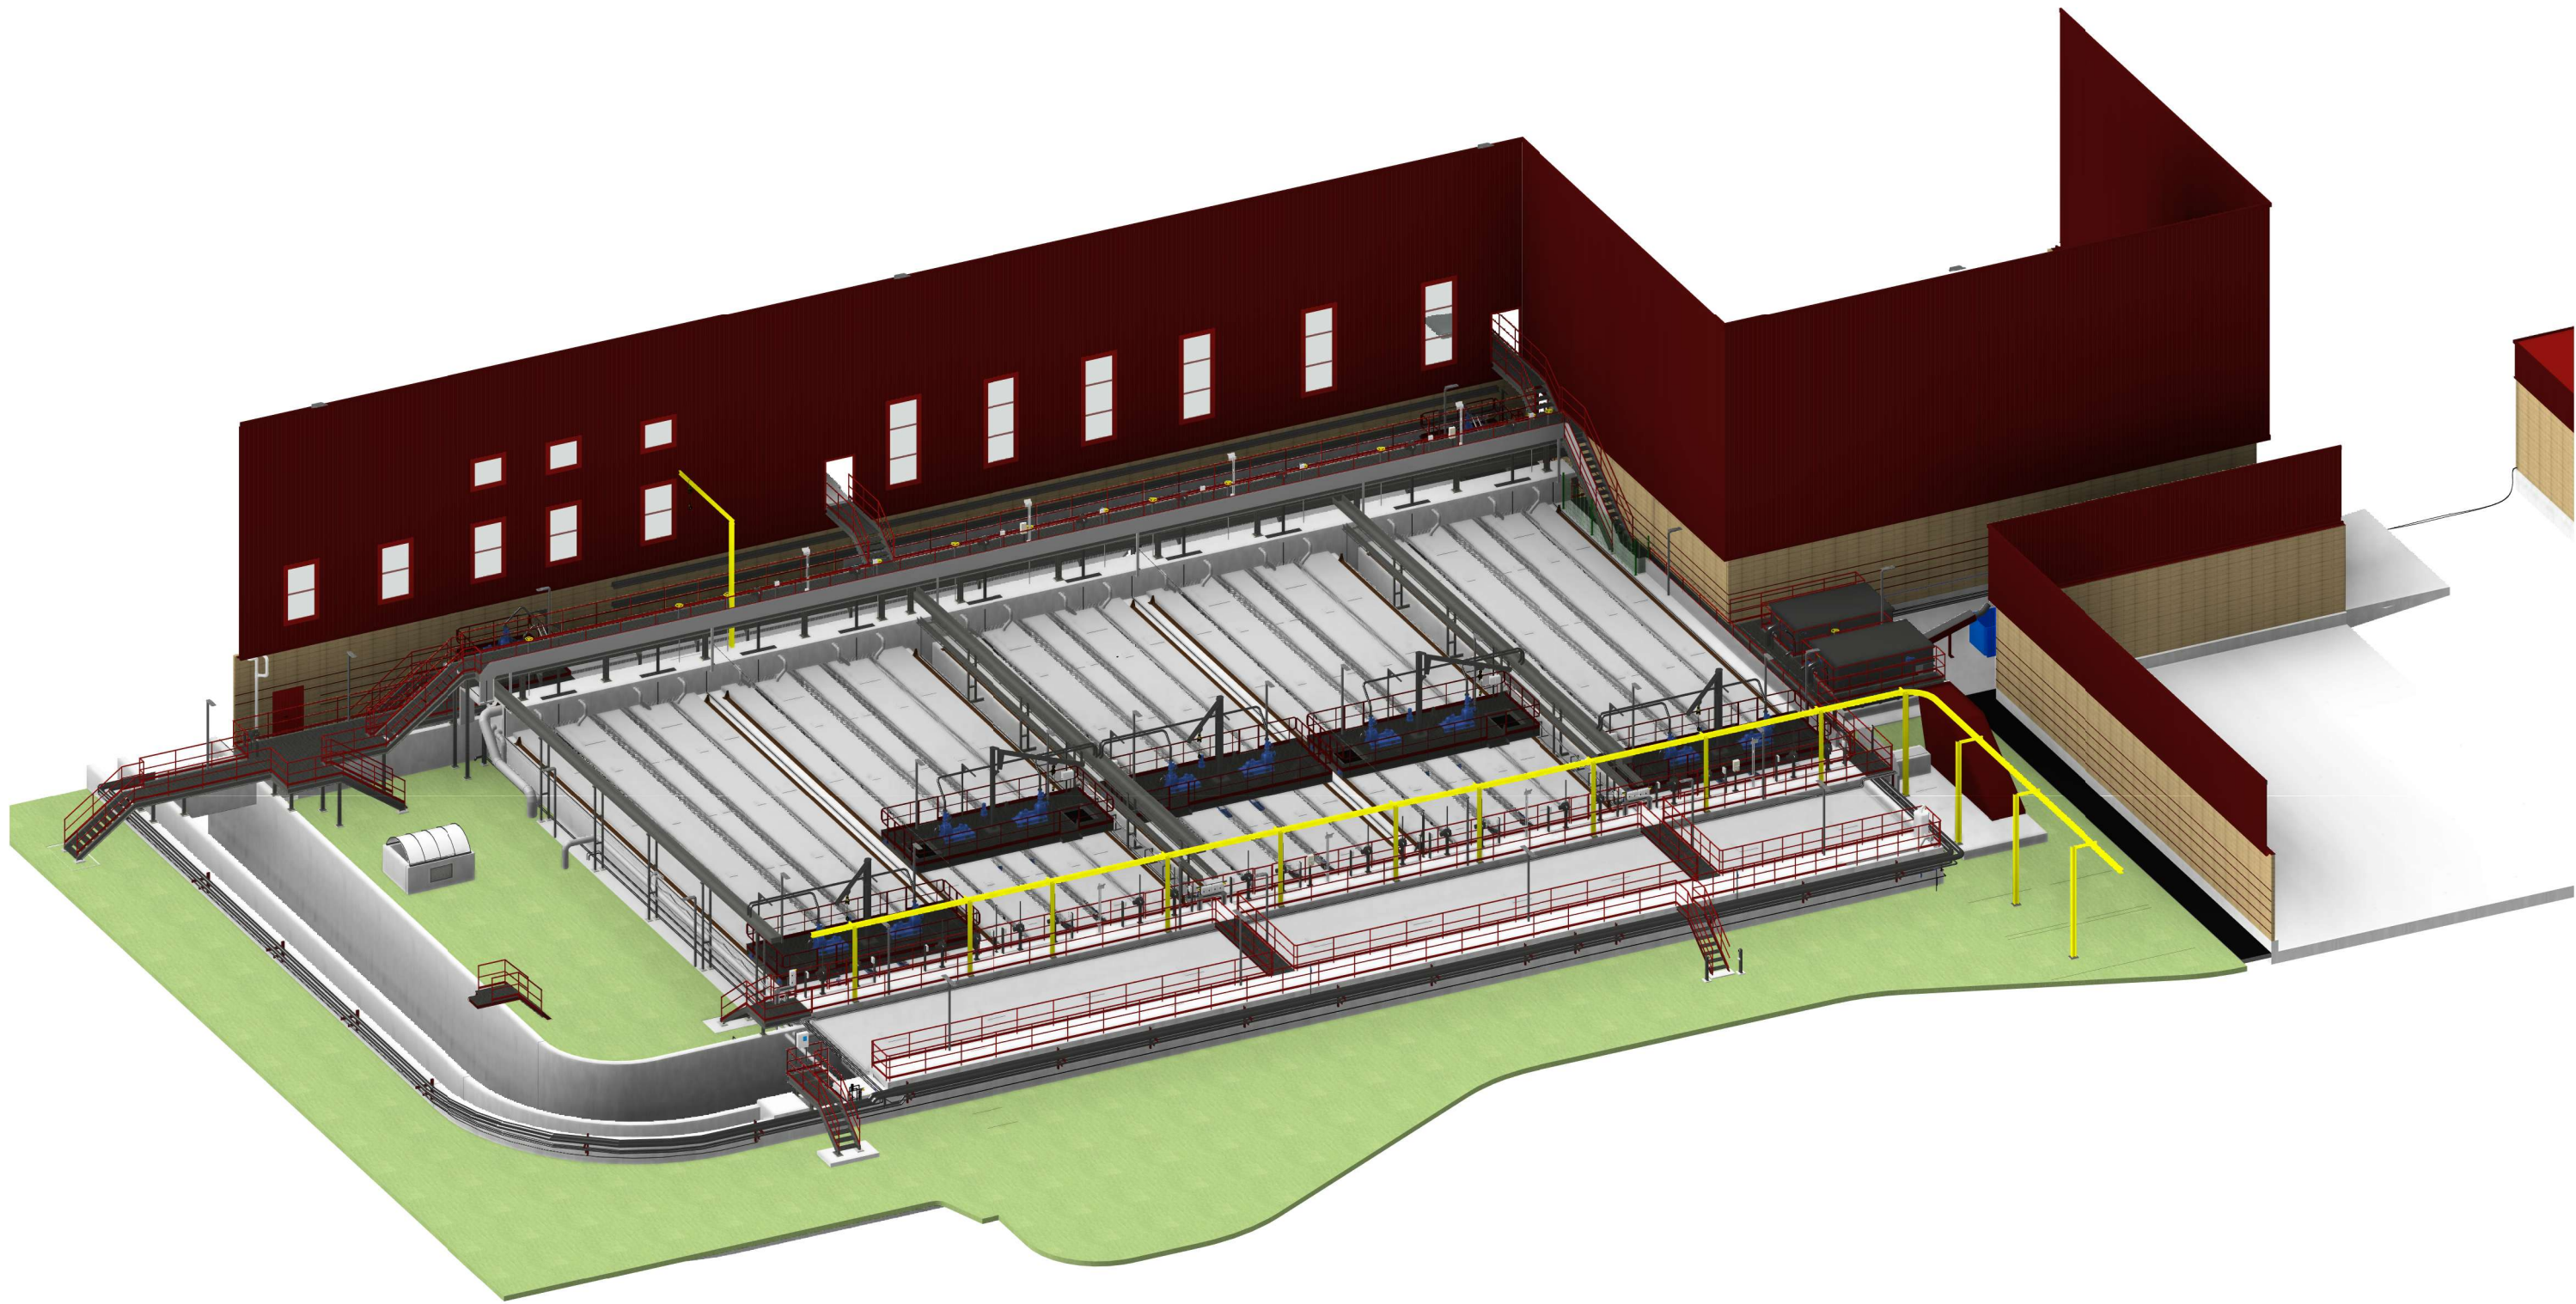

Desarenado proyectado