




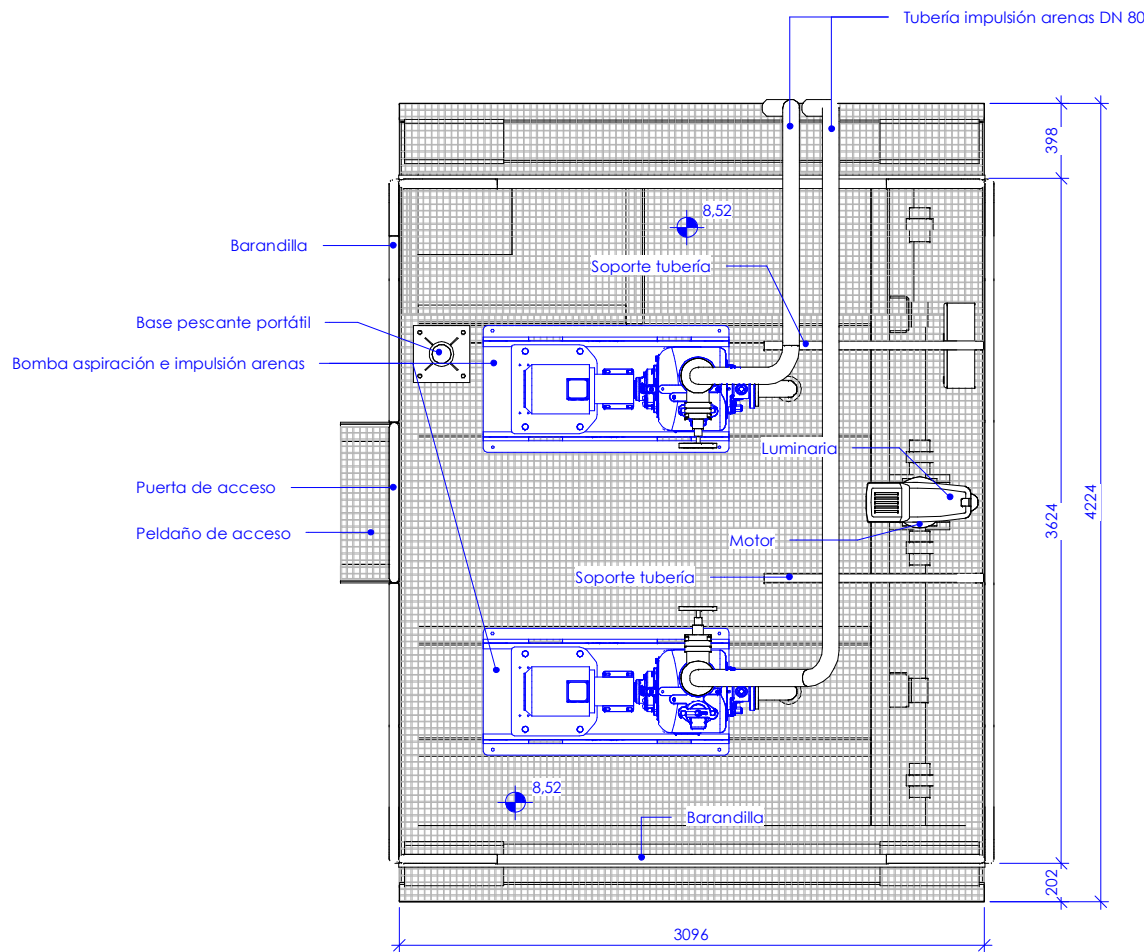


Planta carro predesarenador oeste
1 : 40

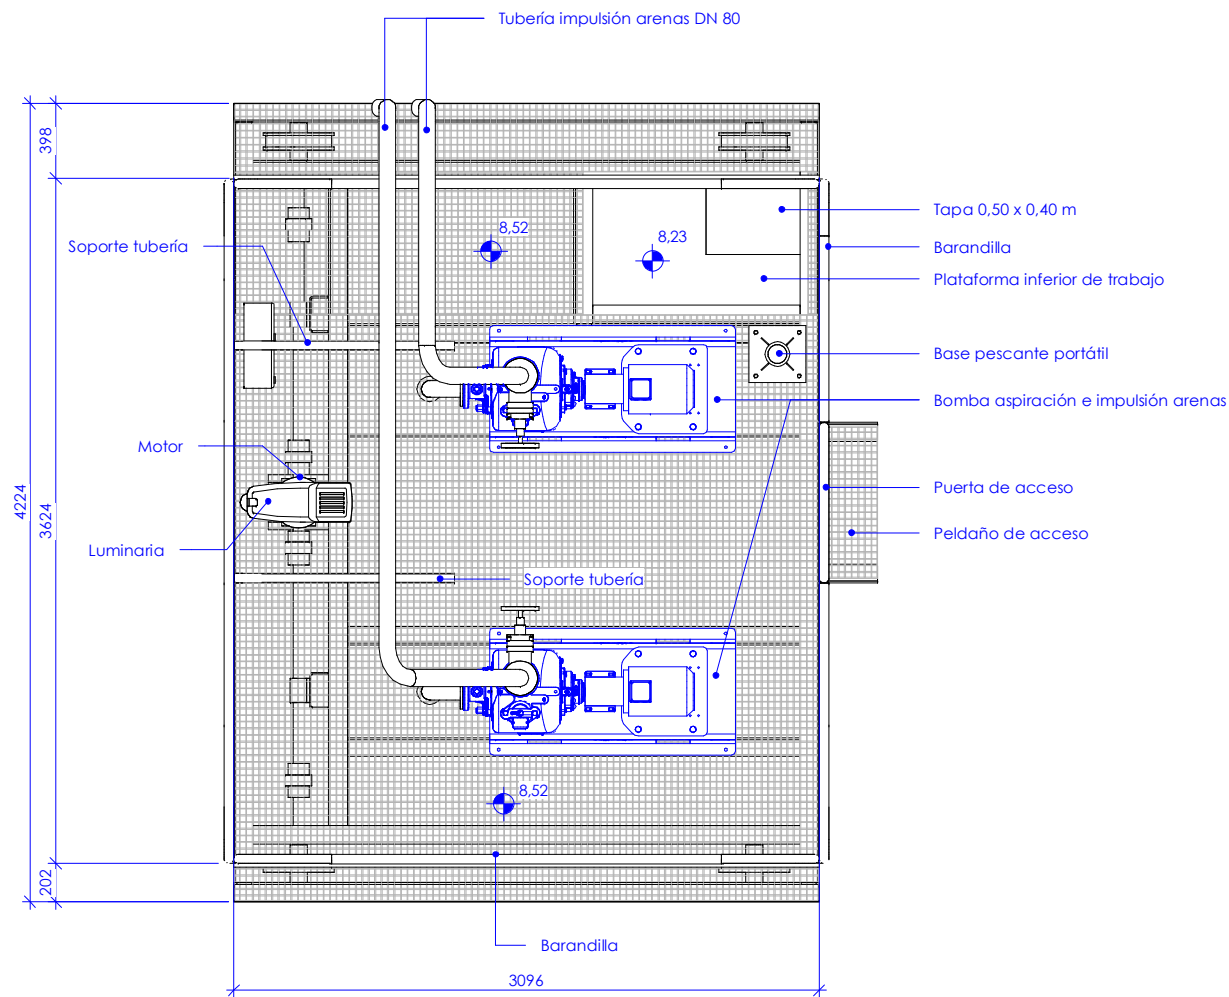

Planta carro predesarenador este, Vista plataforma de trabajo
1 : 40

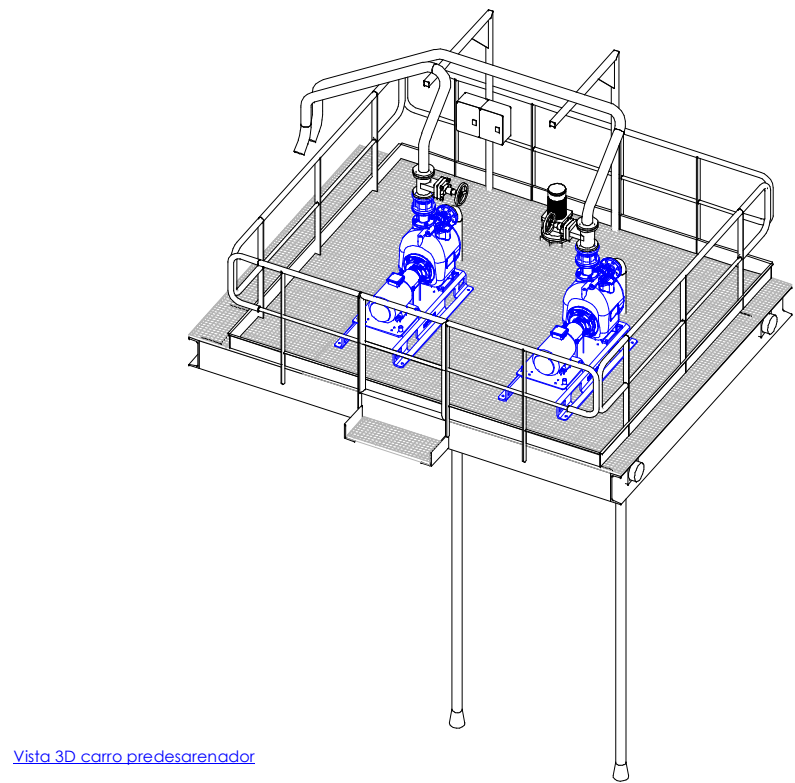

Vista 3D carro predesarenador

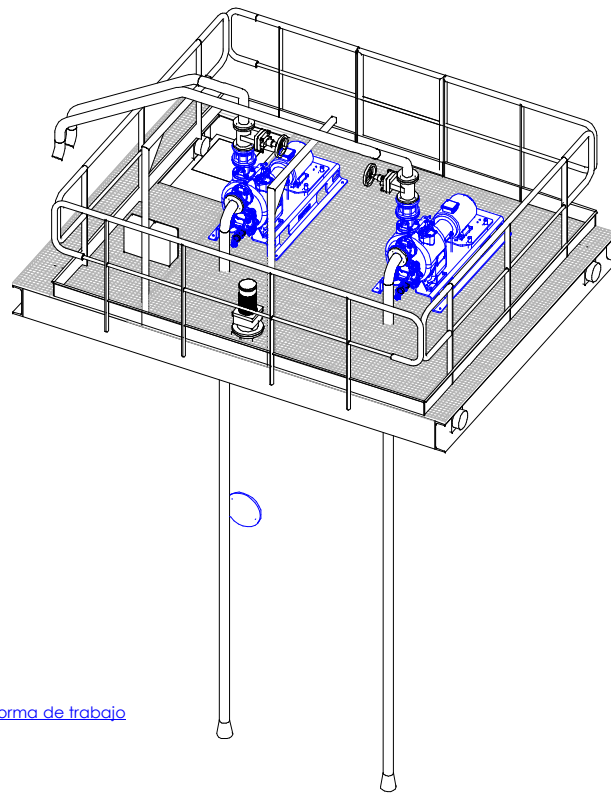

Vista 3D carro predesarenador, Vista plataforma de trabajo



Bilbao Bizkaia Ur Partzuergoa
Consortio de Aguas Bilbao Bizkaia

Zerbitzu Teknikoak
Isurikortasun, Teknologia eta
Berrikuntza Zuzendariordea
Servicios Técnicos
Subdirección de Sostenibilidad,
Tecnología e Innovación

Proiektuaren egilea
Autor del proyecto

DÑA. MÓNICA CAMPO RENEDO
Izp./Fdo. INGENIERO C. C. Y. P.

Proiektuaren zuzendaria
Director del proyecto

Izp./Fdo.: D. UNAI GARCÍA AGIRRE

Eskaletak
Escala

1 : 40
A-3
Originalak
Originales

400,000 0 0,80 m

Grafika
Gráfica

Proiektuaren izenburua
Título del proyecto

**AMPLIACIÓN Y MEJORA DEL DESARENADO
DE LA E.D.A.R GALINDO**

Data
Fecha

JULIO - 2023

Planoaren izenburua
Título del plano

**NUEVOS CARROS DESARENADOR Y
PREDESARENADOR
CARROS PREDESARENADORES
PLANTA Y VISTAS 3D**

2	0	0	-	S	-	2	3
P	-	0	8	0	2		