




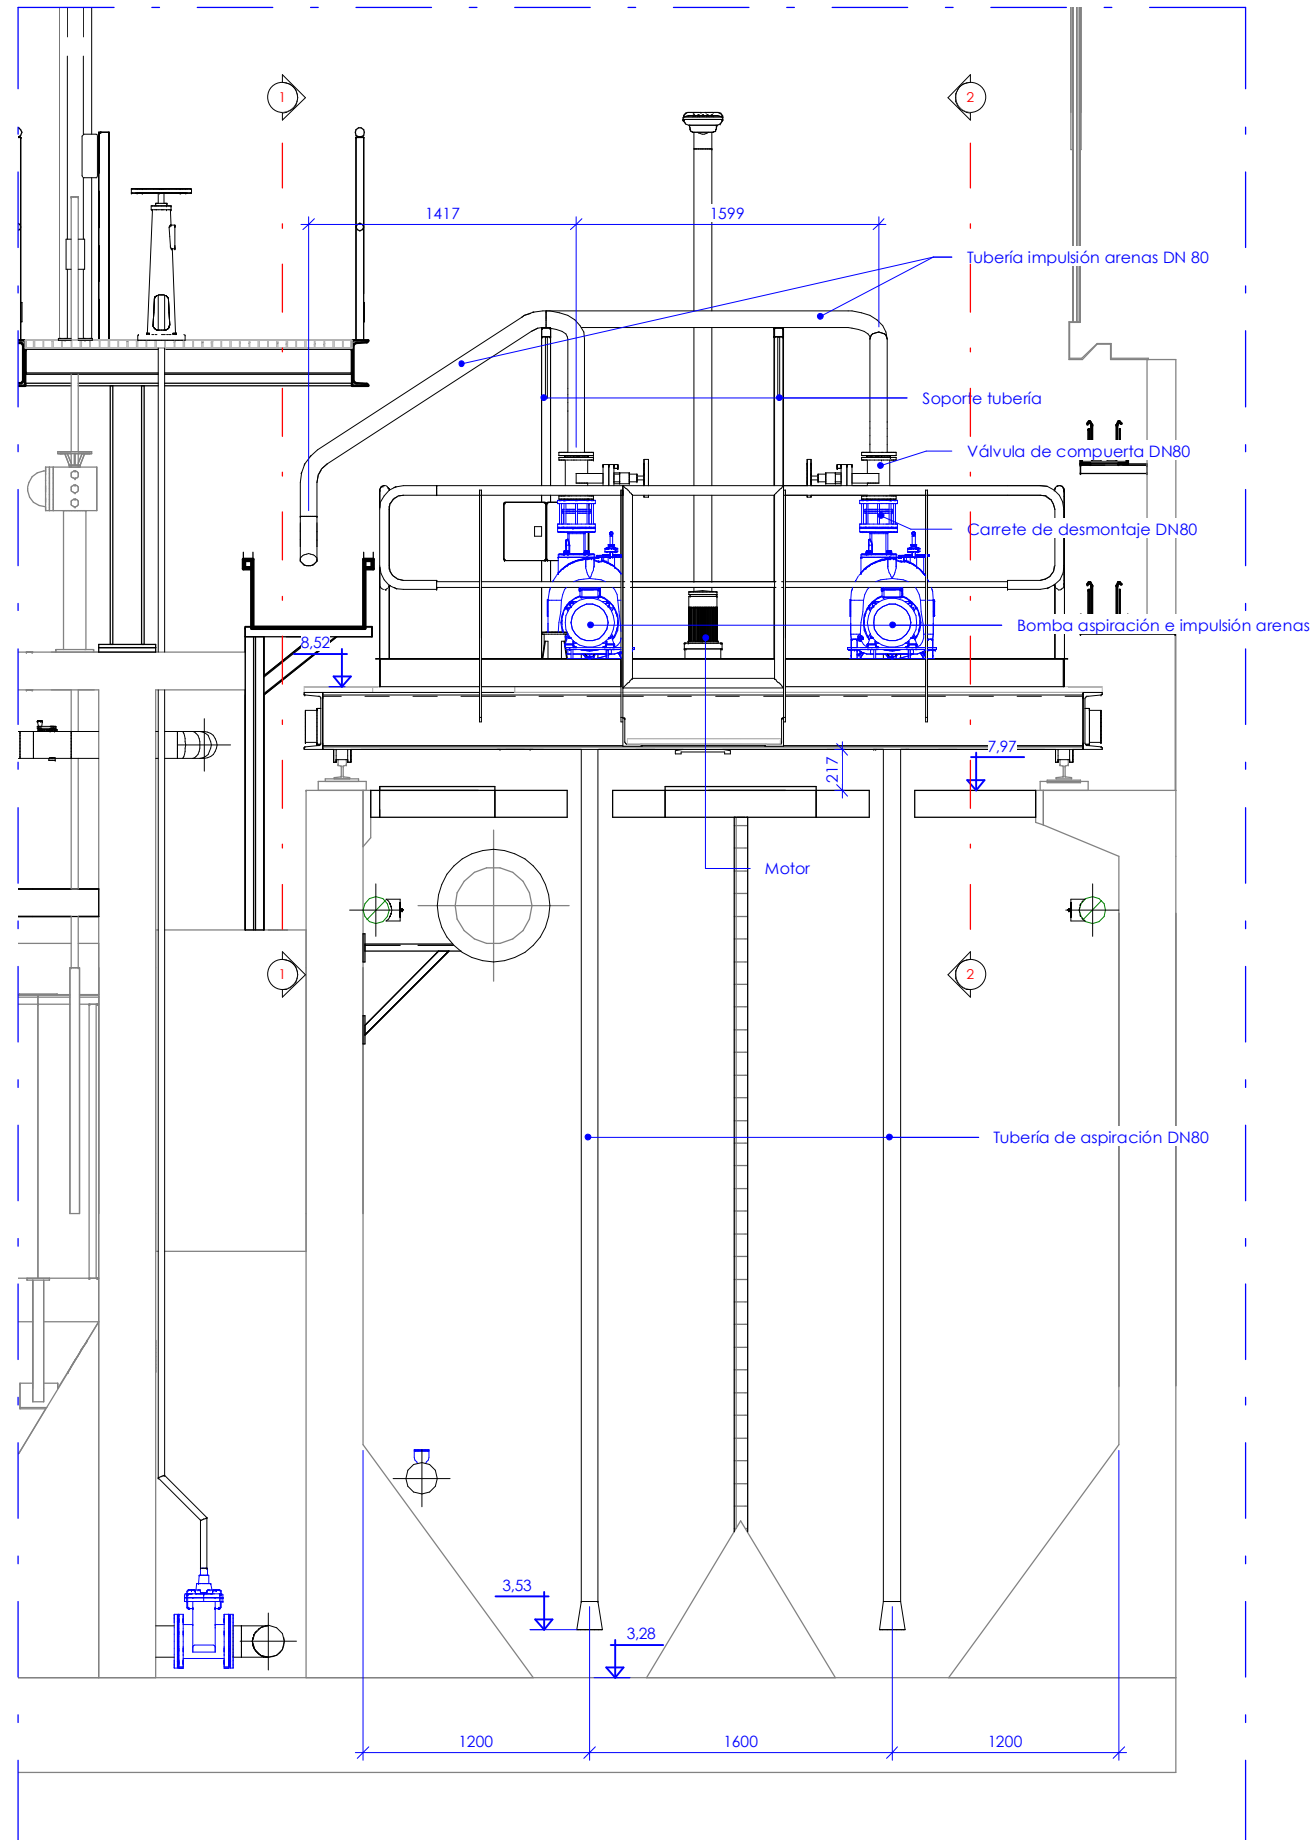

Alzado tipo carro pre-desarenador oeste
1 : 40

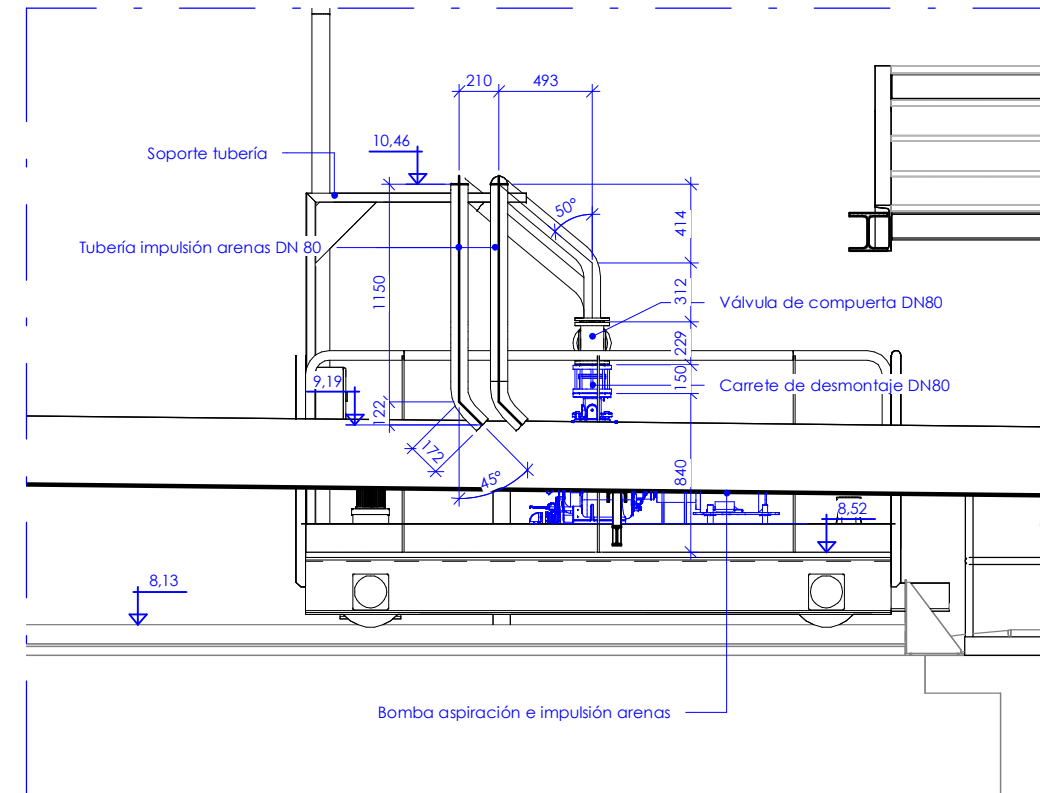

Carro pre-desarenador oeste, Sección 1-1
1 : 40

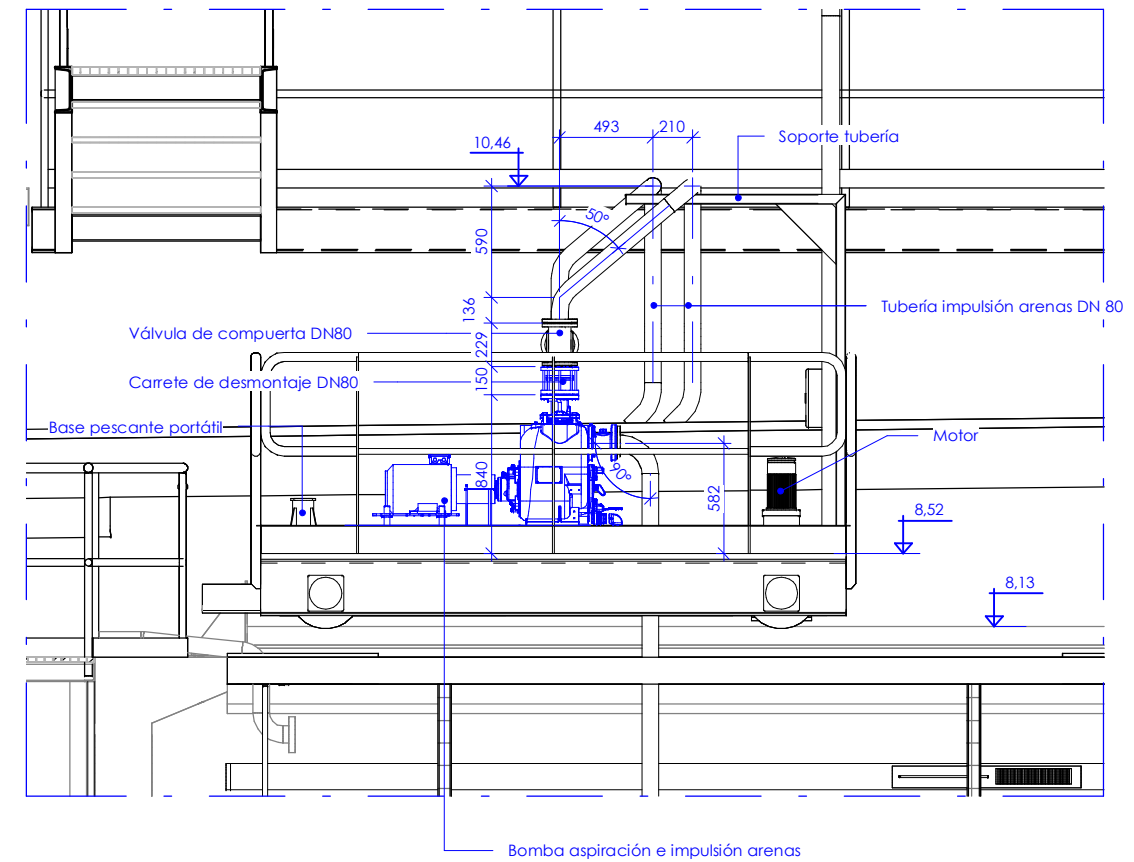

Carro pre-desarenador oeste, Sección 2-2
1 : 40



Bilbao Bizkaia Ur Partzuergoa
Consorcio de Aguas Bilbao Bizkaia

Zerbitzu Teknikoak
Itaunkortasun, Teknologia eta
Berrikuntzako Zuzendariordea

Servicios Técnicos
Subdirección de Sostenibilidad,
Tecnología e Innovación

Proiektuaren egilea
Autor del proyecto

Dña. MÓNICA CAMPO RENEDO
Izp./Fdo.: INGENIERO C. C. Y P.

Proiektuaren zuzendaria
Director del proyecto

Izp./Fdo.: D. UNAI GARCÍA AGIRRE

Eskalak
Escalas

1 : 40

A-3
Originalak
Originales



Gráfika
Gráfica

Proiektuaren izenburua
Título del proyecto

**AMPLIACIÓN Y MEJORA DEL DESARENADO
DE LA E.D.A.R GALINDO**

Data
Fecha

JULIO - 2023

Planoaren izenburua
Título del plano

**NUEVOS CARROS DESARENADOR Y
PREDESARENADOR
CARROS PREDESARENADORES
ALZADO TIPO CARRO OESTE**

2	0	0	-	S	-	2	3
P	-	0	8	0	3		