




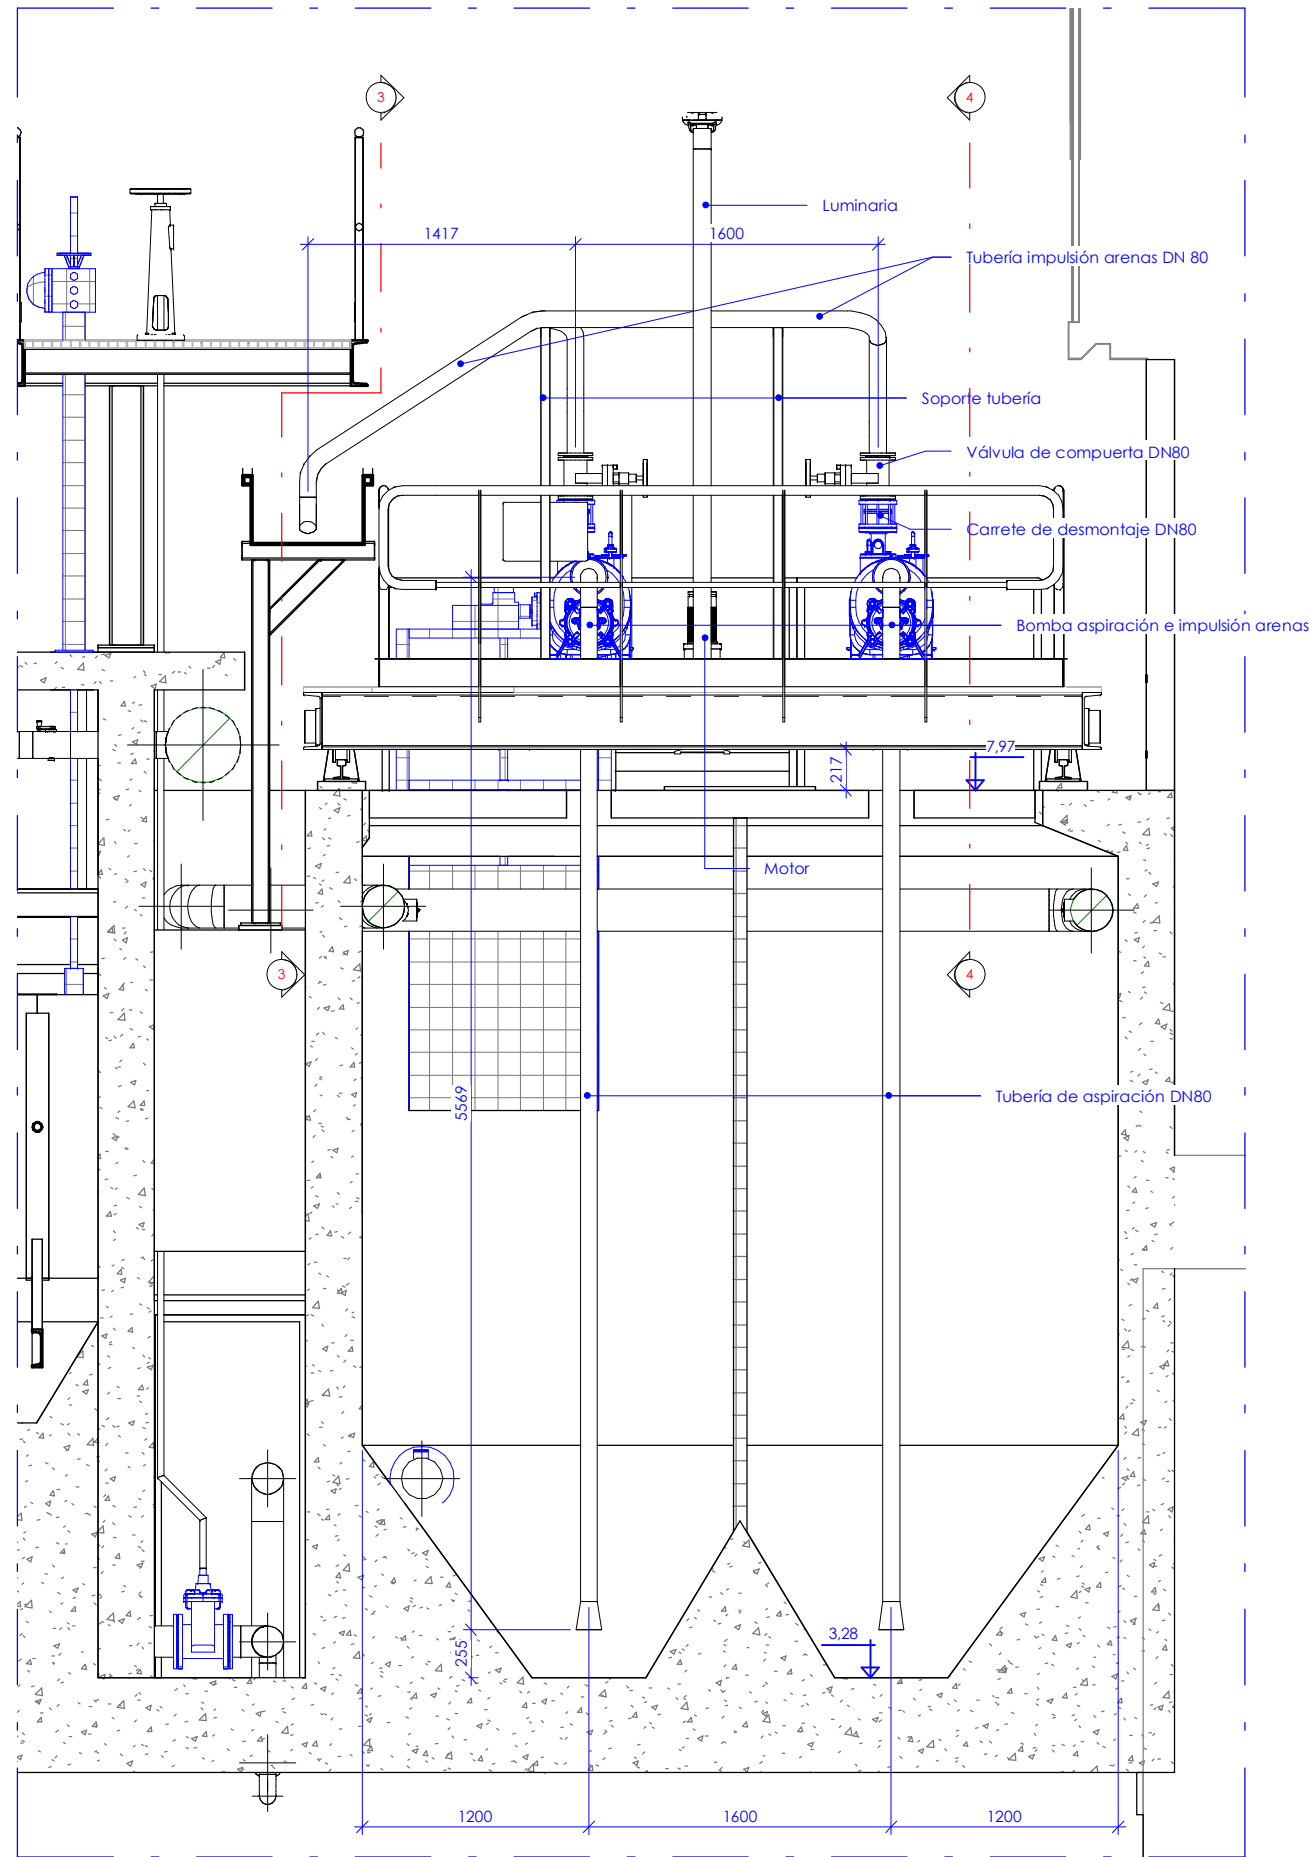

Alzado tipo carro predesarenador este
1 : 40

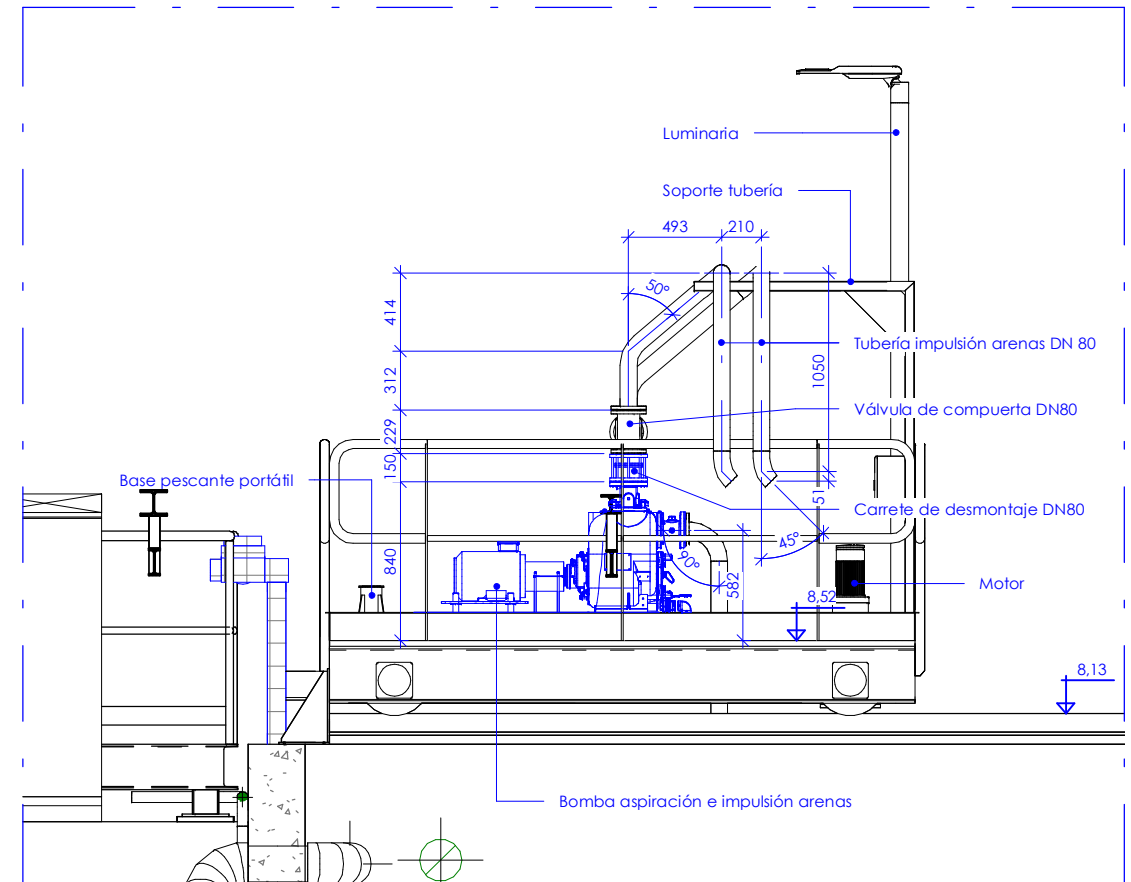

Carro predesarenador este. Sección 4-4
1 : 40

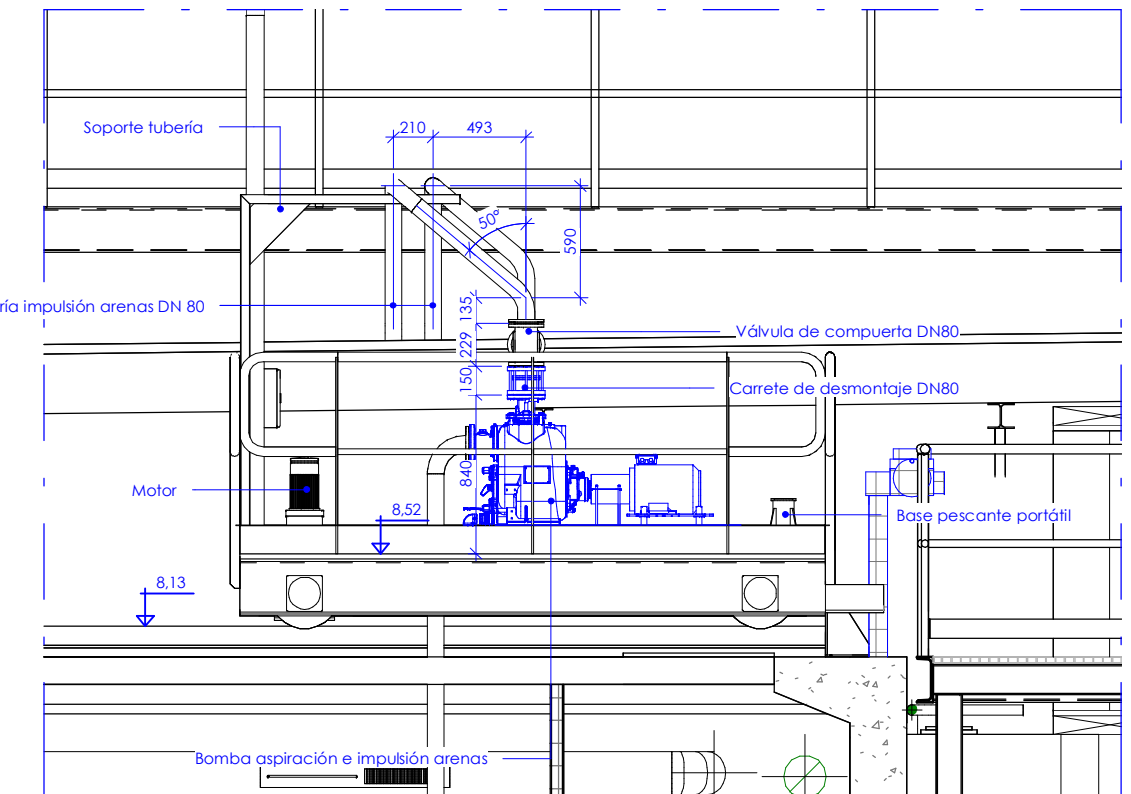

Bilbao Bizkaia Ur Partzuergoa
Consorcio de Aguas Bilbao Bizkaia

Zerbitzu Teknikoak
Isurikortasun, Teknologia eta
Berrikuntzako Zuzendariordeak

Servicios Técnicos
Subdirección de Sostenibilidad,
Tecnología e Innovación

Proiektuaren egilea
Autor del proyecto

Dña. MÓNICA CAMPO RENEDO
Izp./Fdo.: INGENIERO C. C. Y P.

Proiektuaren zuzendaria
Director del proyecto

Izp./Fdo.: D. UNAI GARCÍA AGIRRE

Eskalak
Escalas

1 : 40

A-3
Originalak
Originales



Gráfika
Gráfica

Proiektuaren zuzendaria
Título del proyecto

**AMPLIACIÓN Y MEJORA DEL DESARENADO
DE LA E.D.A.R GALINDO**

Data
Fecha

JULIO - 2023

Planoaren zuzendaria
Título del plano

**NUEVOS CARROS DESARENADOR Y
PREDESARENADOR
CARROS DESARENADORES
ALZADO TIPO CARRO ESTE**

2	0	0	-	S	-	2	3
P	-	0	8	0	4		