




0805 Planta
E:\PR\Proyectos Revit\Desarenado - Desengrasado Galindo\TS010-0_MEP_PR_V03_elasgotita.rvt

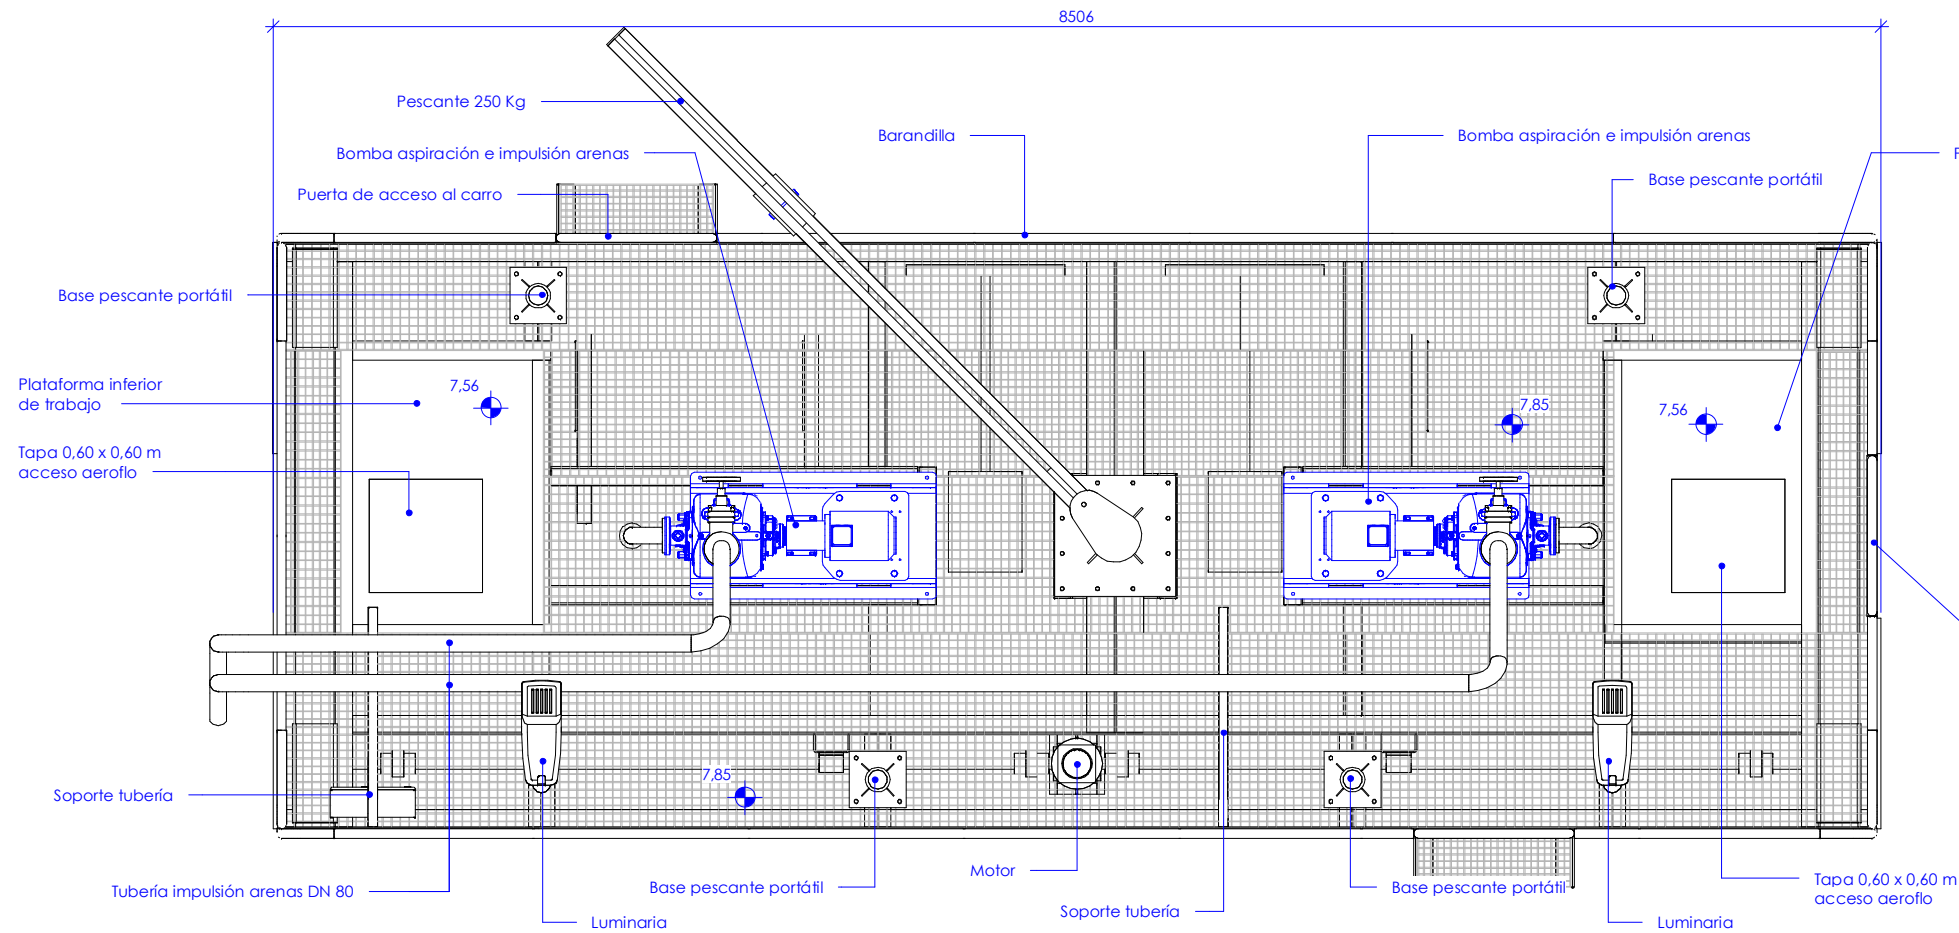


Planta carro desarenador. Vista plataformas de trabajo
1 : 40

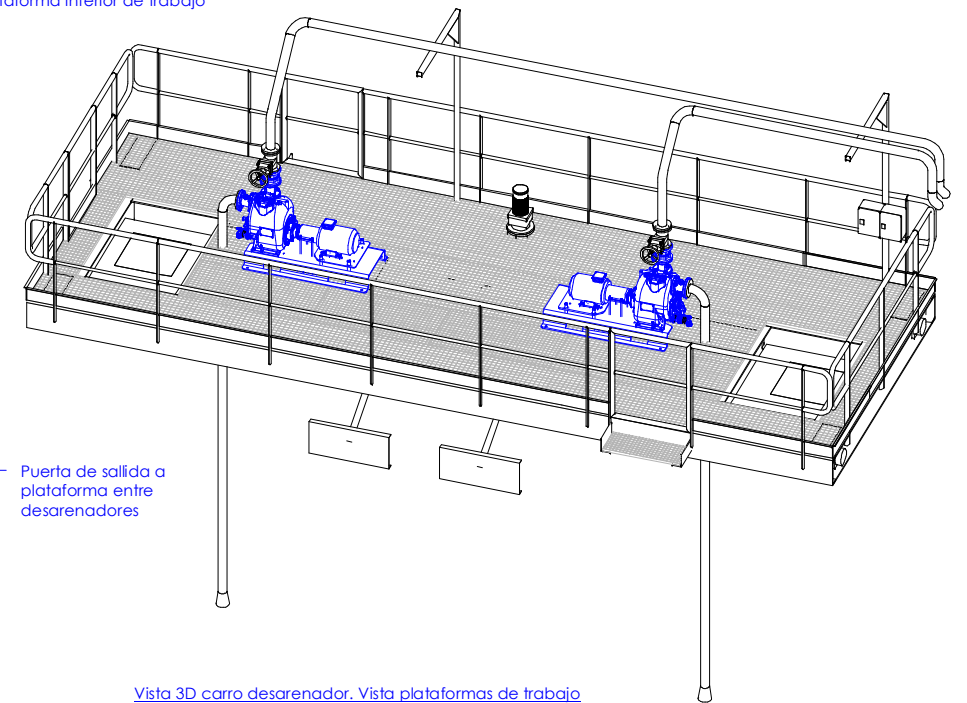

Vista 3D carro desarenador. Vista plataformas de trabajo

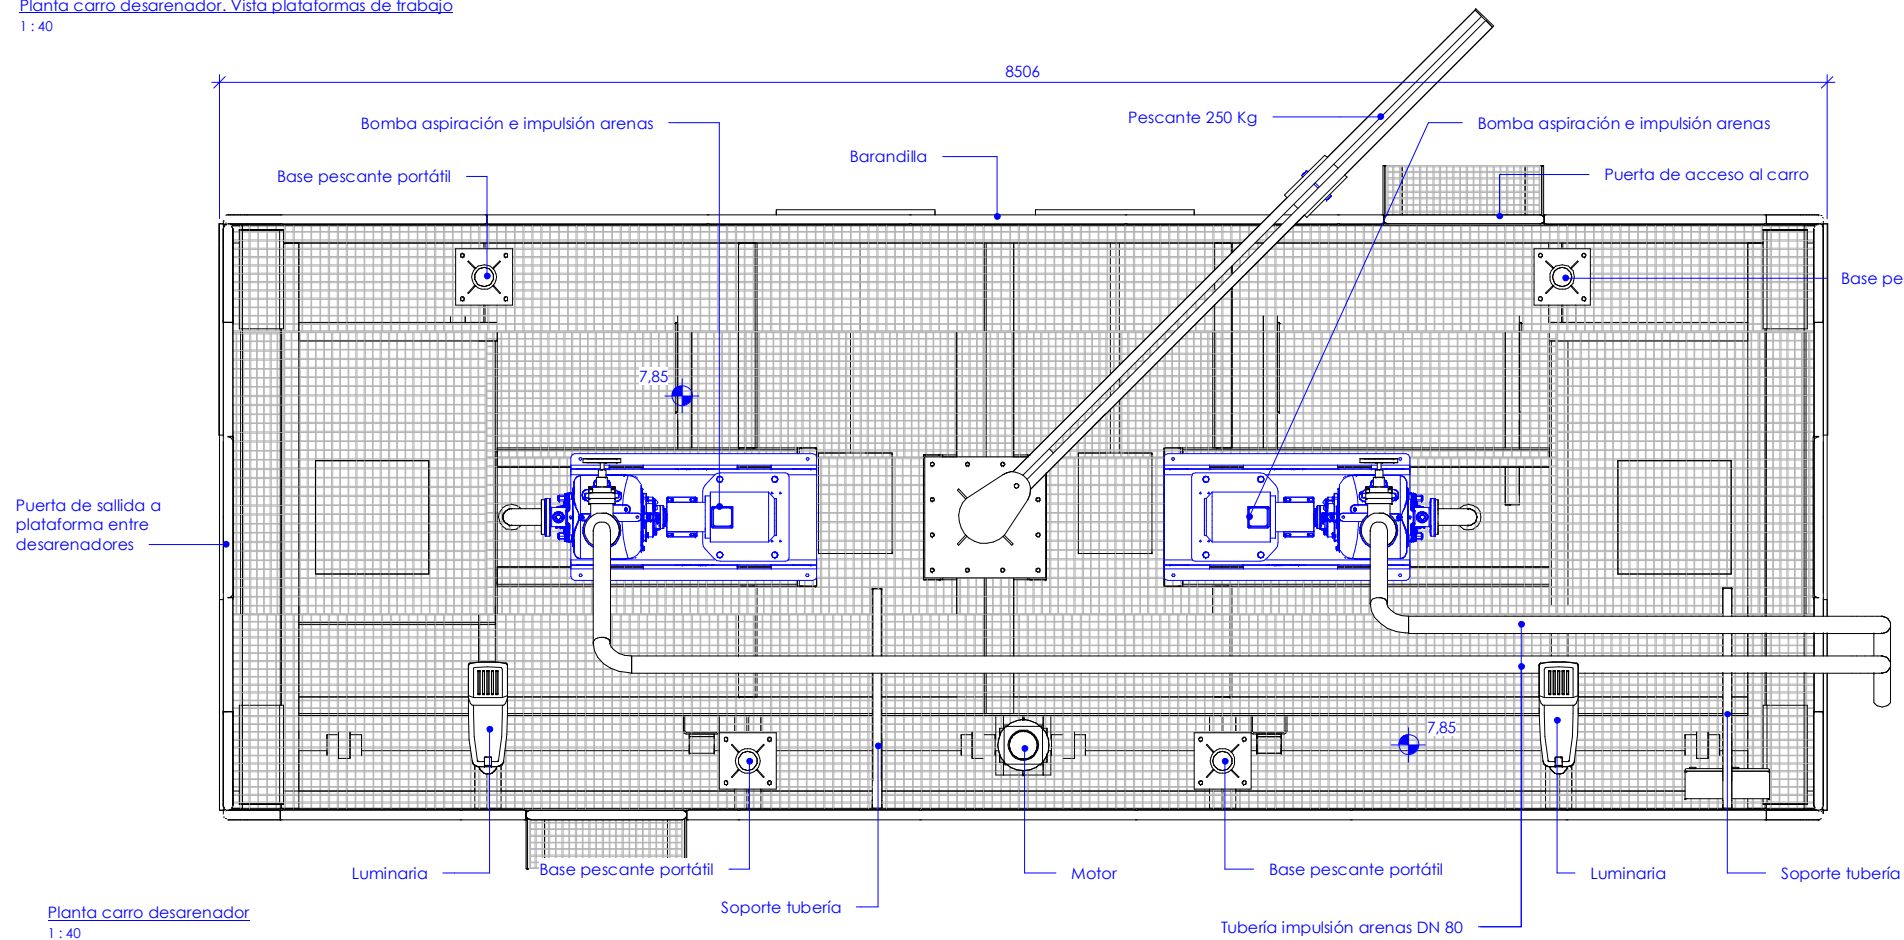

Planta carro desarenador
1 : 40

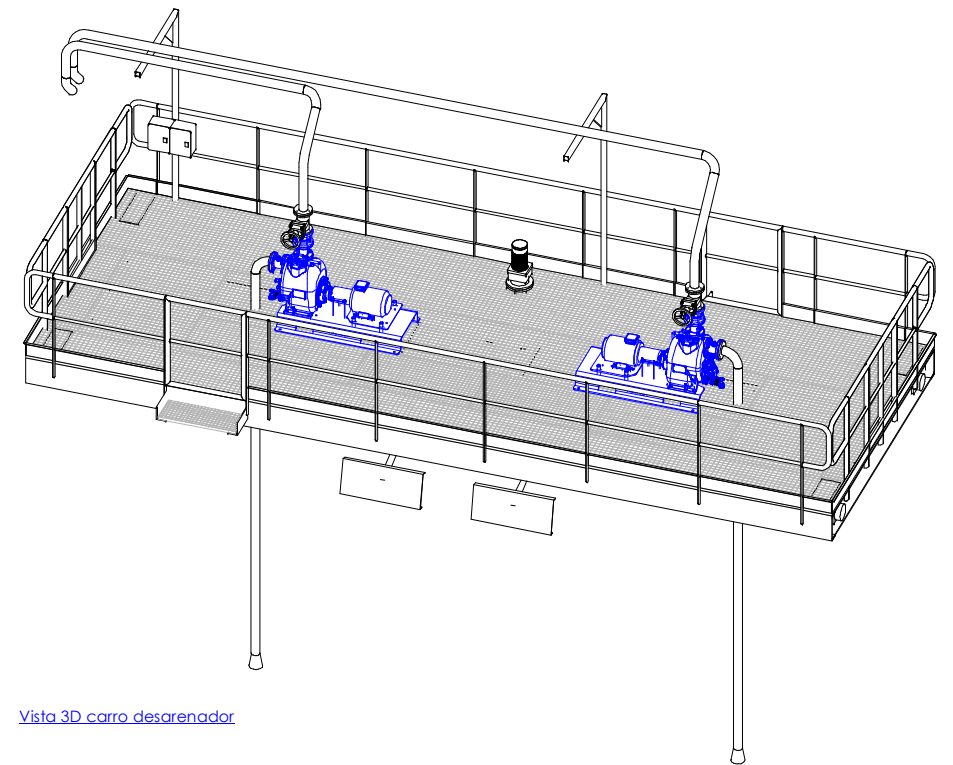

Vista 3D carro desarenador