




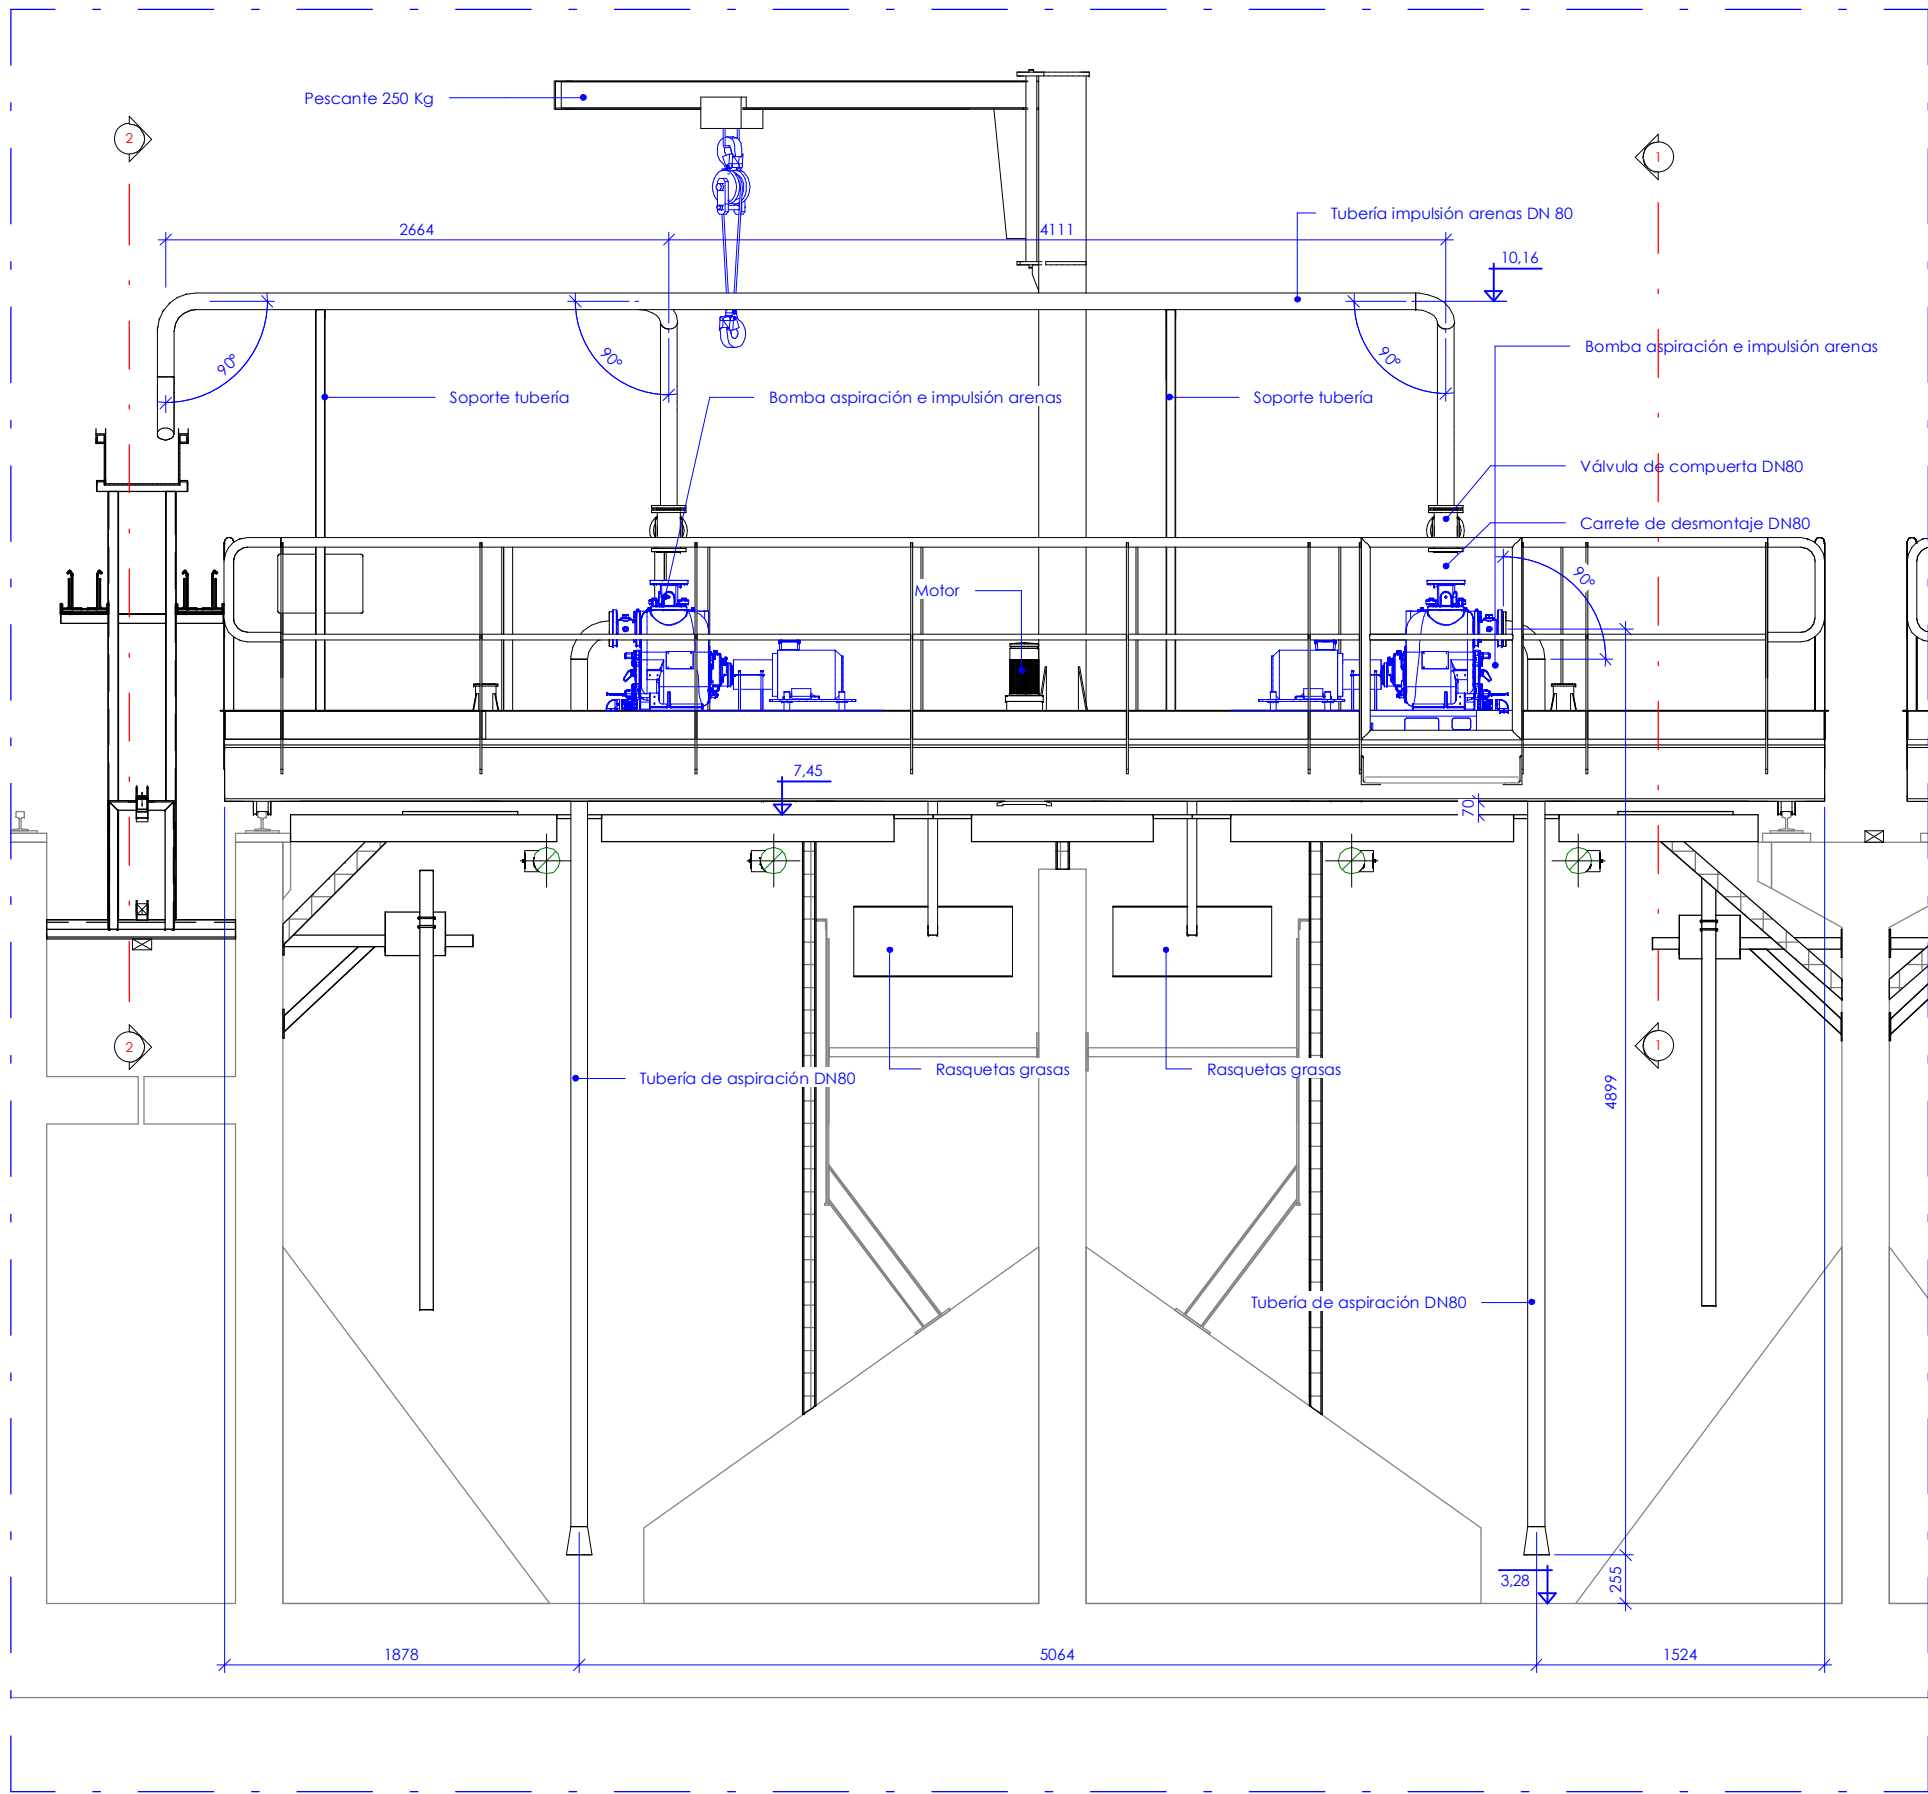

Alzado tipo carro desarenador
1 : 40

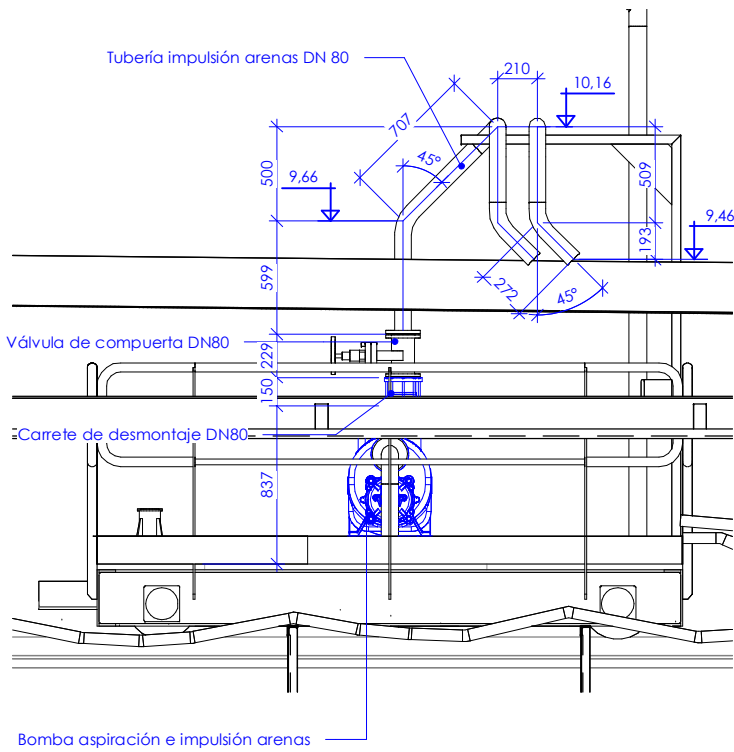

Sección 2-2
1 : 40

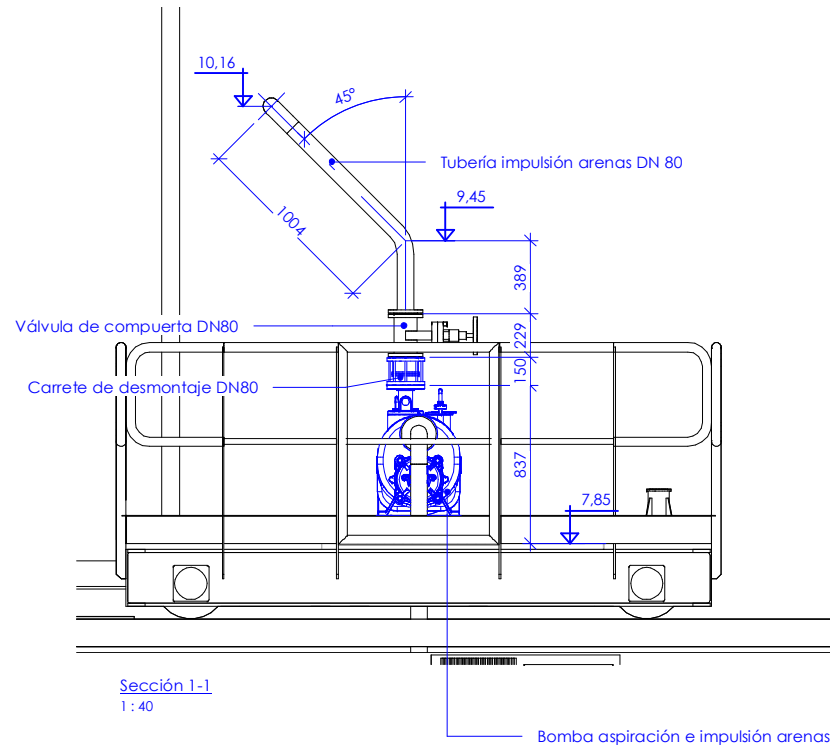

Bilbao Bizkaia Ur Partzuergoa
Consortio de Aguas Bilbao Bizkaia

Zerbitzu Teknikoak
Isurikortasun, Teknologia eta
Berrikuntza Zuzendaritza

Servicios Técnicos
Subdirección de Sostenibilidad,
Tecnología e Innovación

Proiektuaren egilea
Autor del proyecto

Dña. MÓNICA CAMPO RENEDO
Izp./Fdo. INGENIERO C. C. Y P.

Proiektuaren zuzendaria
Director del proyecto

Izp./Fdo.: D. UNAI GARCÍA AGIRRE

Eskaletak
Escala

1 : 40

A-3
Originalak
Originales



Grafikoa
Gráfica

Proiektuaren izenburua
Título del proyecto

**AMPLIACIÓN Y MEJORA DEL DESARENADO
DE LA E.D.A.R GALINDO**

Data
Fecha

JULIO - 2023

Planearren izenburua
Título del plano

**NUÉVOS CARROS DESARENADOR Y
PREDESARENADOR
CARROS DESARENADORES
ALZADO TIPO**

2	0	0	-	S	-	2	3
P	-	0	8	0	6		