




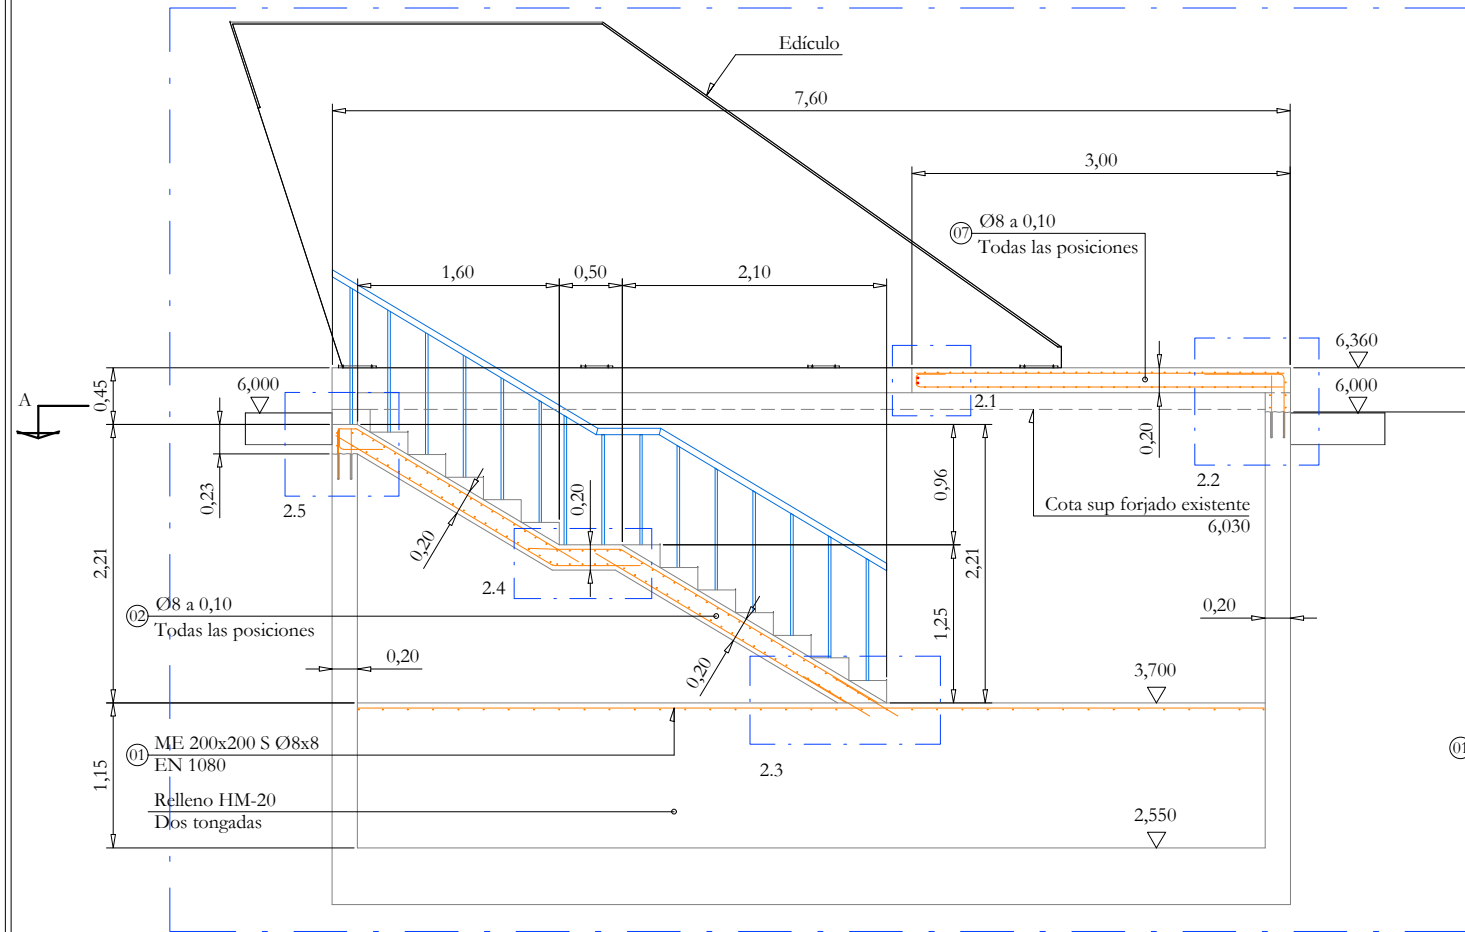


ALZADO. SECCIÓN 2-2.
GEOMETRÍA Y ARMADURA
ESCALA EN A3: 1/60.
COTAS EN M.

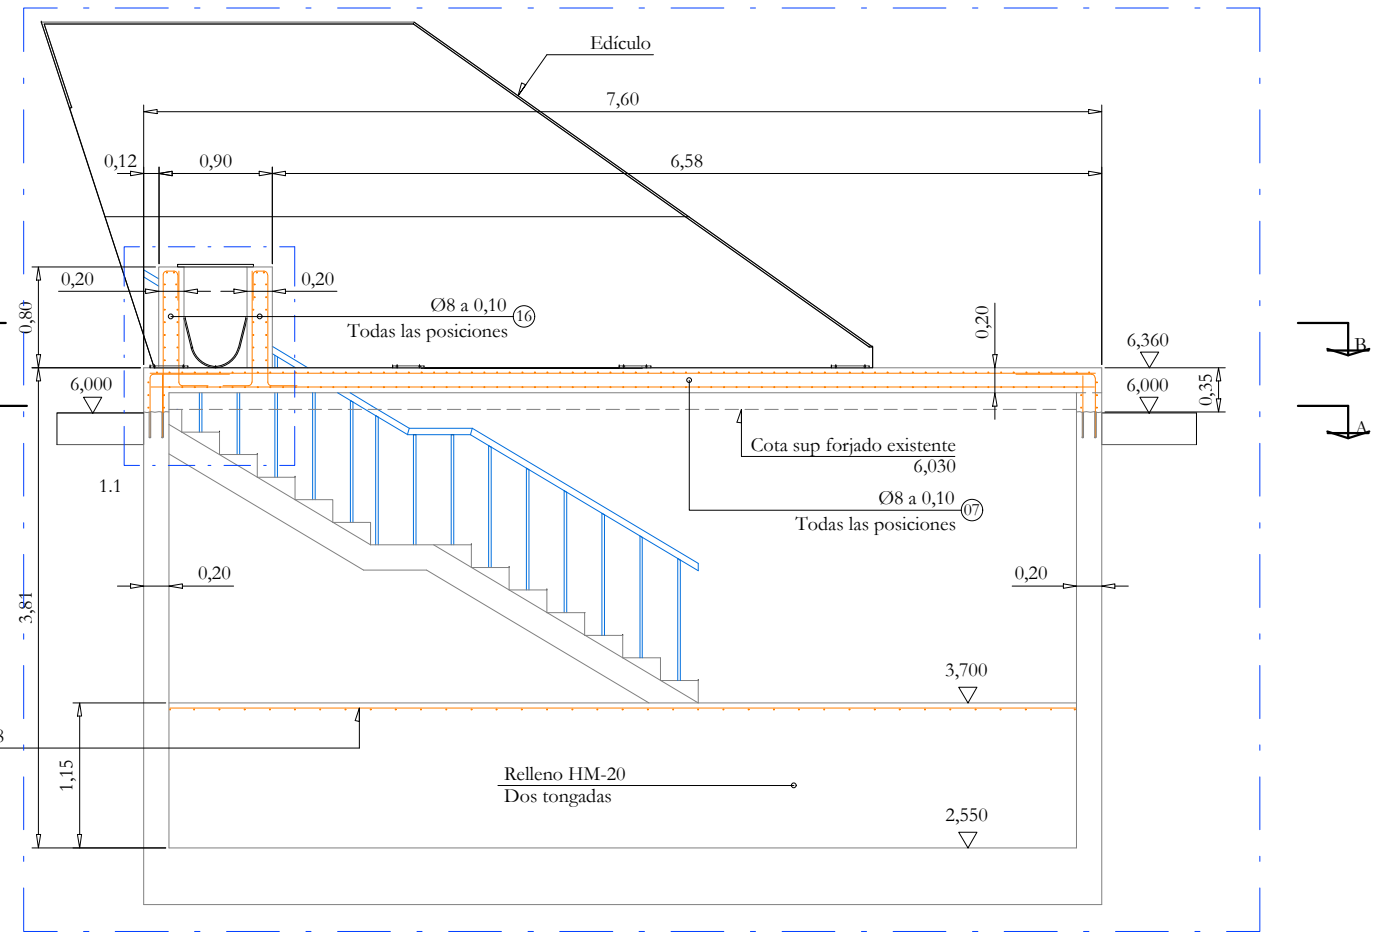


ALZADO. SECCIÓN 1-1.
GEOMETRÍA Y ARMADURA
ESCALA EN A3: 1/60.
COTAS EN M.

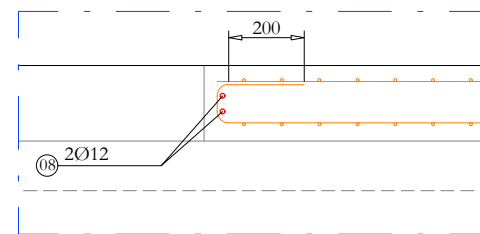


DETALLE DE ARMADURA 2.1.
ESCALA EN A3: 1/20.
COTAS EN MM.

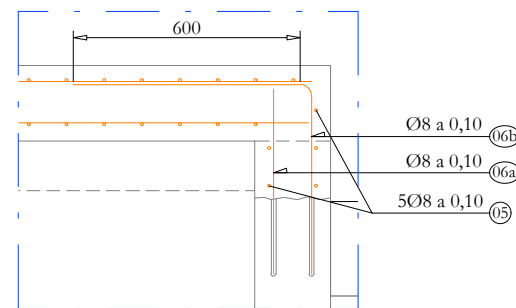


DETALLE DE ARMADURA 2.2.
ESCALA EN A3: 1/20.
COTAS EN MM.

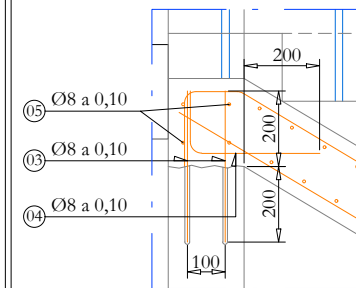

DETALLE DE ARMADURA 2.5.
ESCALA EN A3: 1/20.
COTAS EN MM.

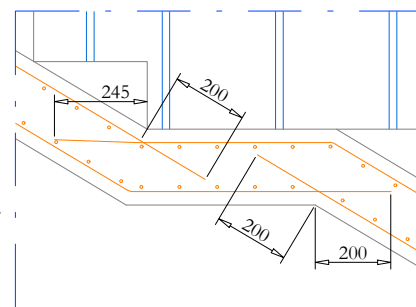

DETALLE DE ARMADURA 2.4.
ESCALA EN A3: 1/20.
COTAS EN MM.

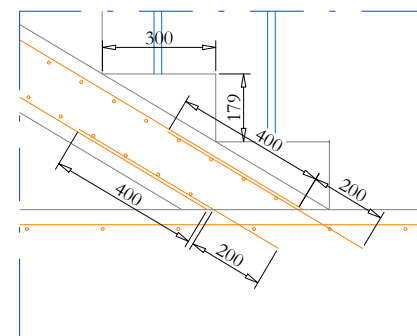


DETALLE DE ARMADURA 2.3.
ESCALA EN A3: 1/20.
COTAS EN MM.

Tratamiento de superficies de unión entre elementos existentes y nuevos elementos de hormigón armado:

1. Chorreado con arena para descarnado de superficies de hormigón existentes.
2. Aplicación de puente de unión a base de resinas epoxi de alta resistencia.

Ejecución de anclajes con barras Ø8: taladros Ø20mm con limpieza exhaustiva y relleno con resina epoxi de alta resistencia, con las longitudes indicadas en planos.

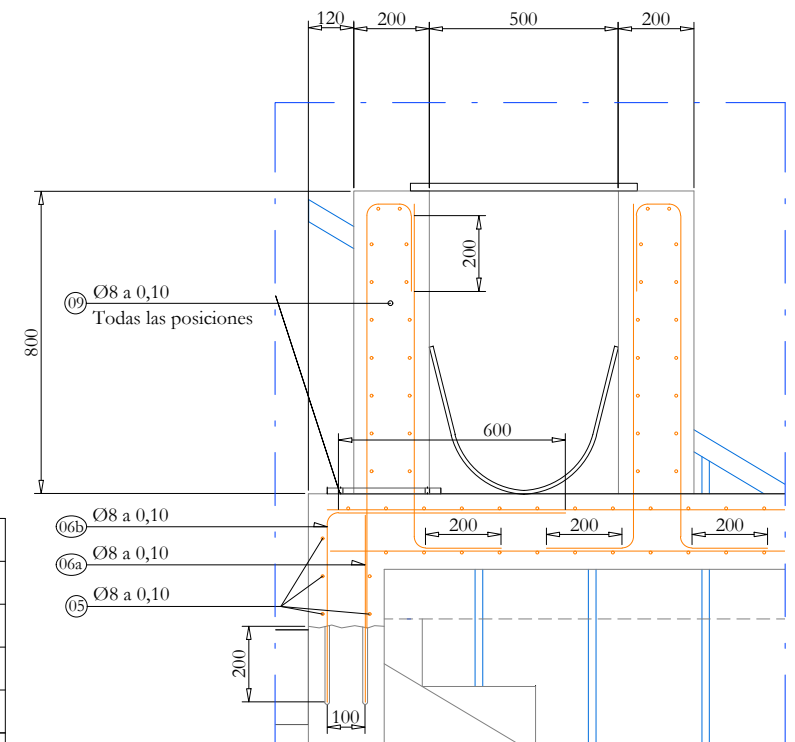

DETALLE DE ARMADURA 1.1.
ESCALA EN A3: 1/20.
COTAS EN MM.

La formación de escalones se realiza en hormigón en masa HM-20

CALIDADES DE LOS MATERIALES						
	Localización	Especificaciones	Nivel de control	Coeficientes		Recubrimient (mm.)
				γ_c	γ_s	
Hormigón	Limpieza y nivelación	HL-15/P/40	————	—	—	—
	Soleras y muros	HA-35/B/20/IV+Qc	Estadístico	1.50	—	45
	Losas y pilares	HA-35/B/20/IV+Qc	Estadístico	1.50	—	45
Acero pasivo	Todos los elementos	B 500 S	Normal	—	1.15	—
				γ_G	γ_Q	
Control de ejecución	Todos los elementos de hormigón armado	————	Intenso	1.35	1.35/1.50	—