


1003h01 Bombeo de Grasas. Planta
E:\PRI\Proyectos Revit\Desarenado - Desengrasado Galindo\TS010-0_MEP_PR_V03_elasgaita.rvt

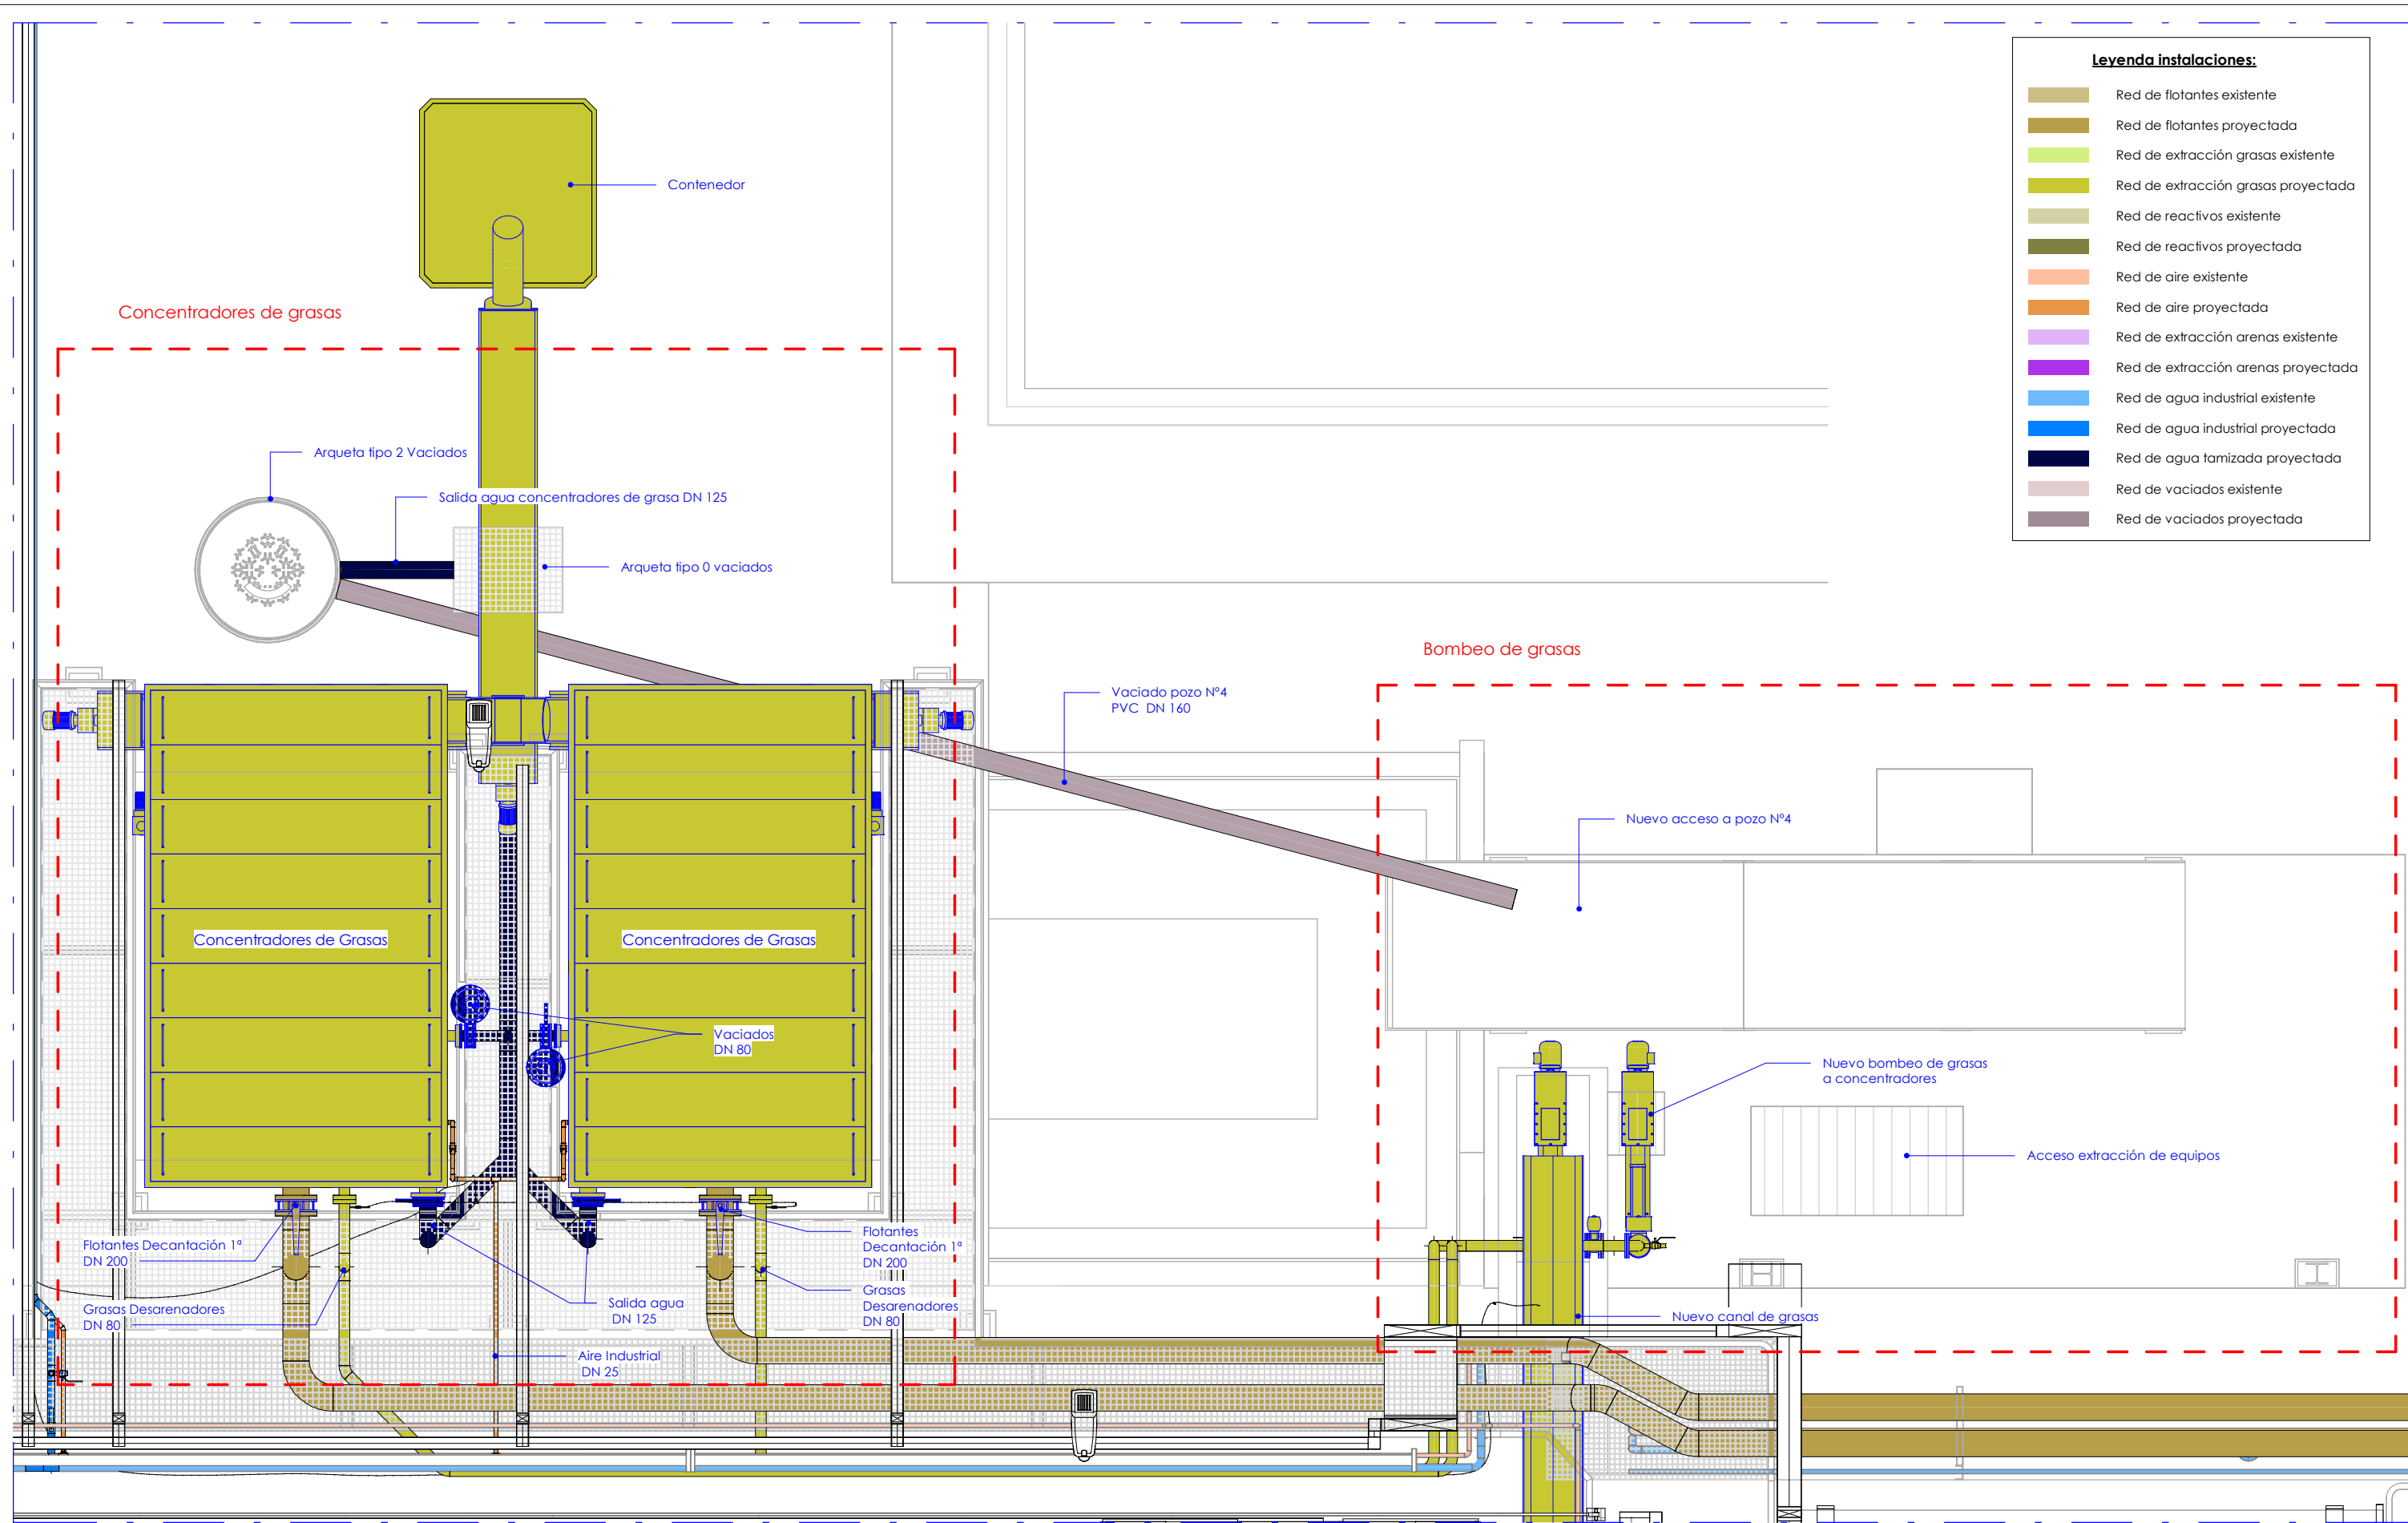

Planta Bombeo de grasas
1 : 50