


1003h06 Concentradores de Grasas. Secciones
E:\PRI\Proyectos Revit\Desarenado - Desengrasado Galindo\TS010-0_MEP_PR_V03_elasgotila.rvt

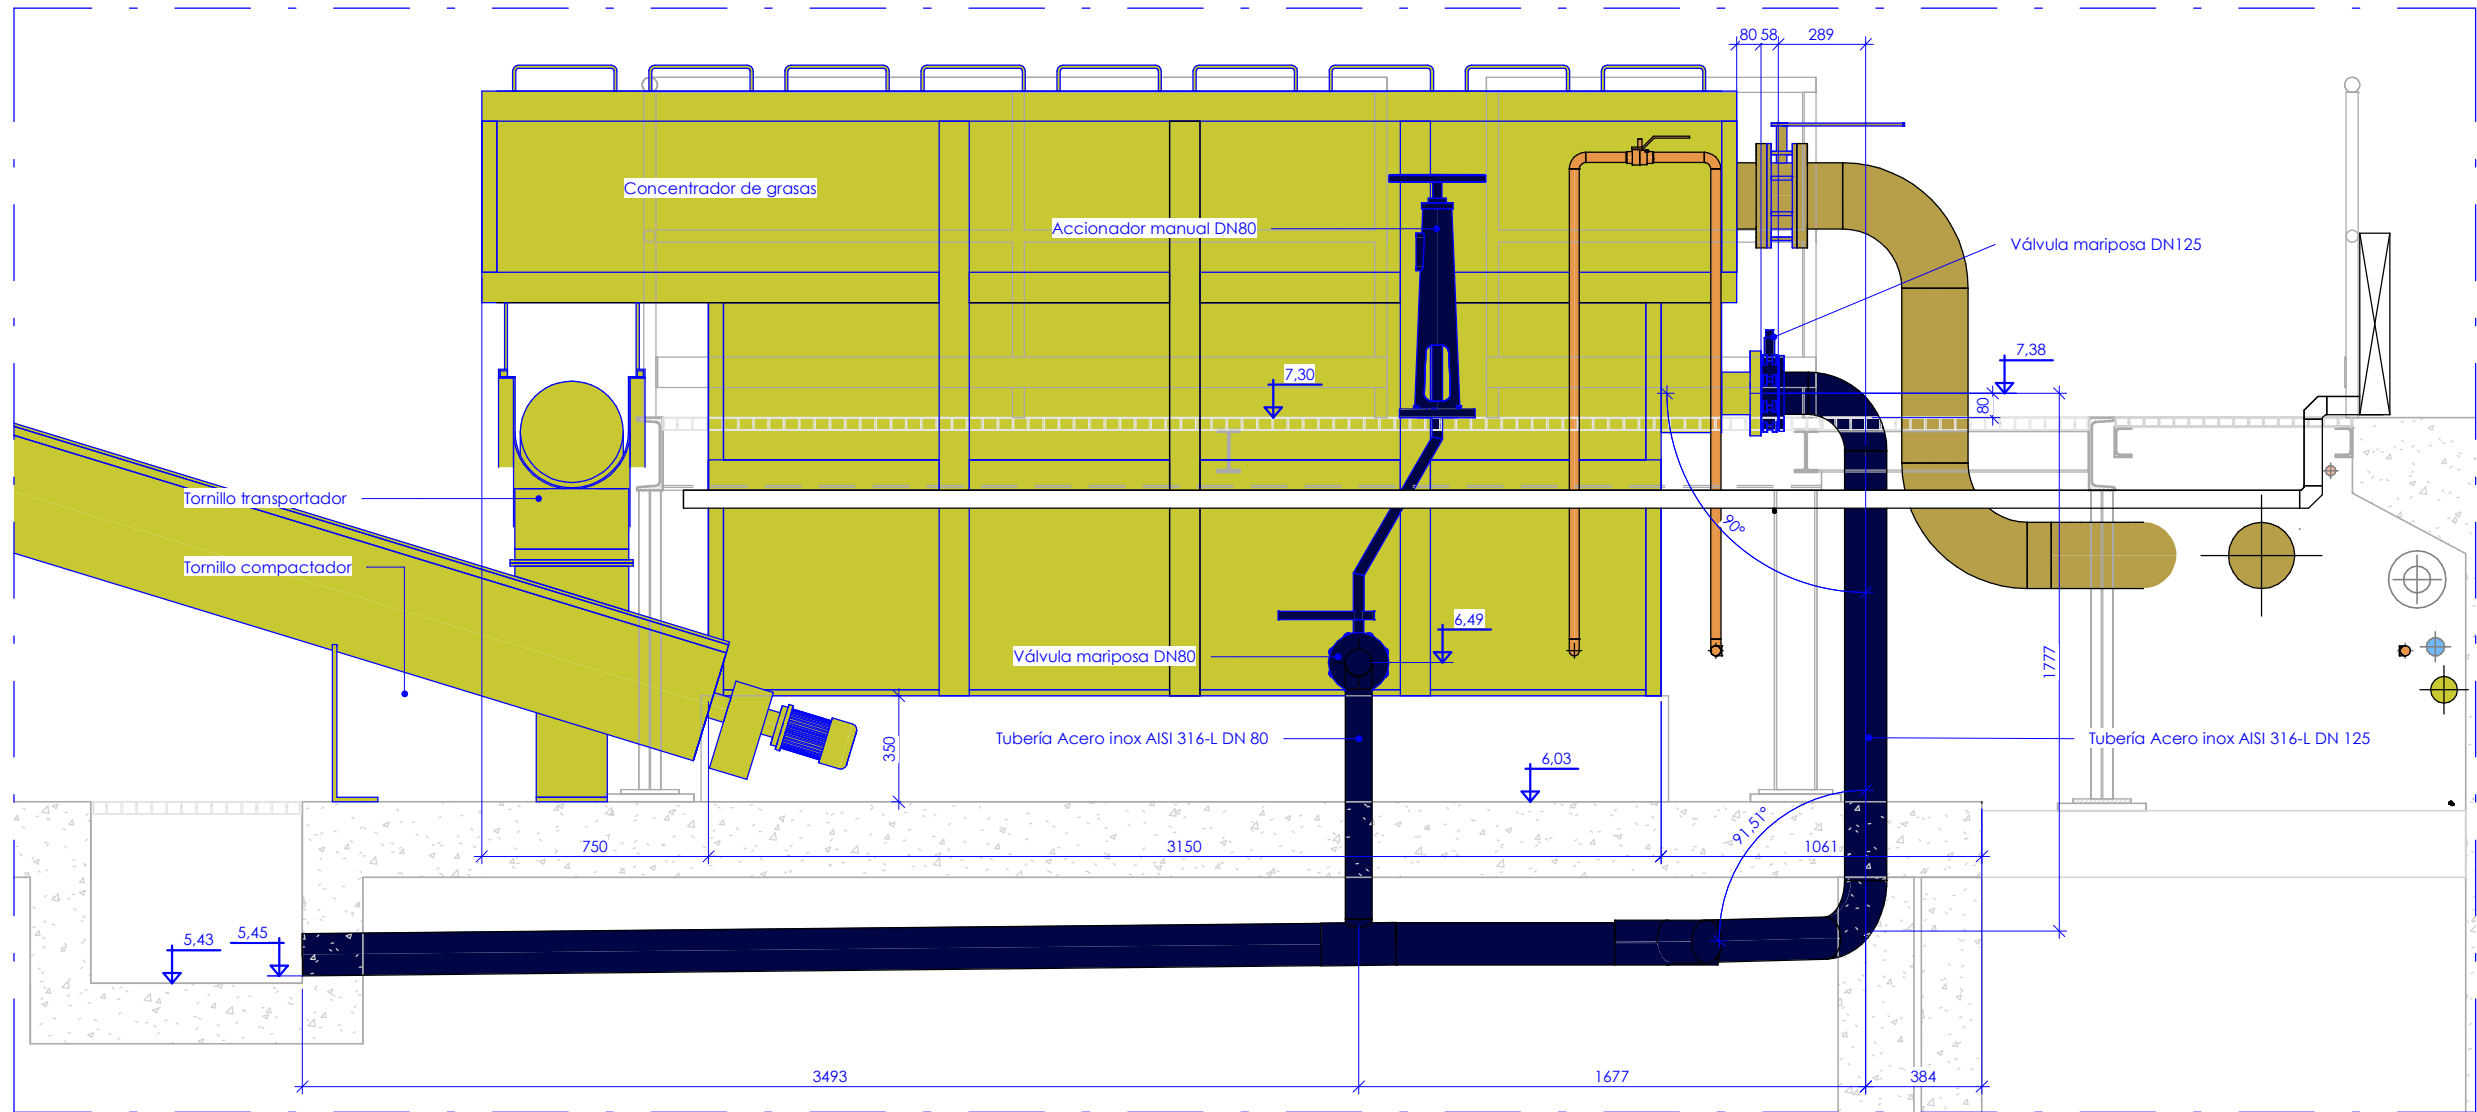

Sección 4-4
1:25

Legenda instalaciones:

	Red de flotantes existente
	Red de flotantes proyectada
	Red de extracción grasas existente
	Red de extracción grasas proyectada
	Red de reactivos existente
	Red de reactivos proyectada
	Red de aire existente
	Red de aire proyectada
	Red de extracción arenas existente
	Red de extracción arenas proyectada
	Red de agua industrial existente
	Red de agua industrial proyectada
	Red de agua tamizada proyectada
	Red de vaciados existente
	Red de vaciados proyectada