



Sección 1-1 canal Metálico
1 : 150

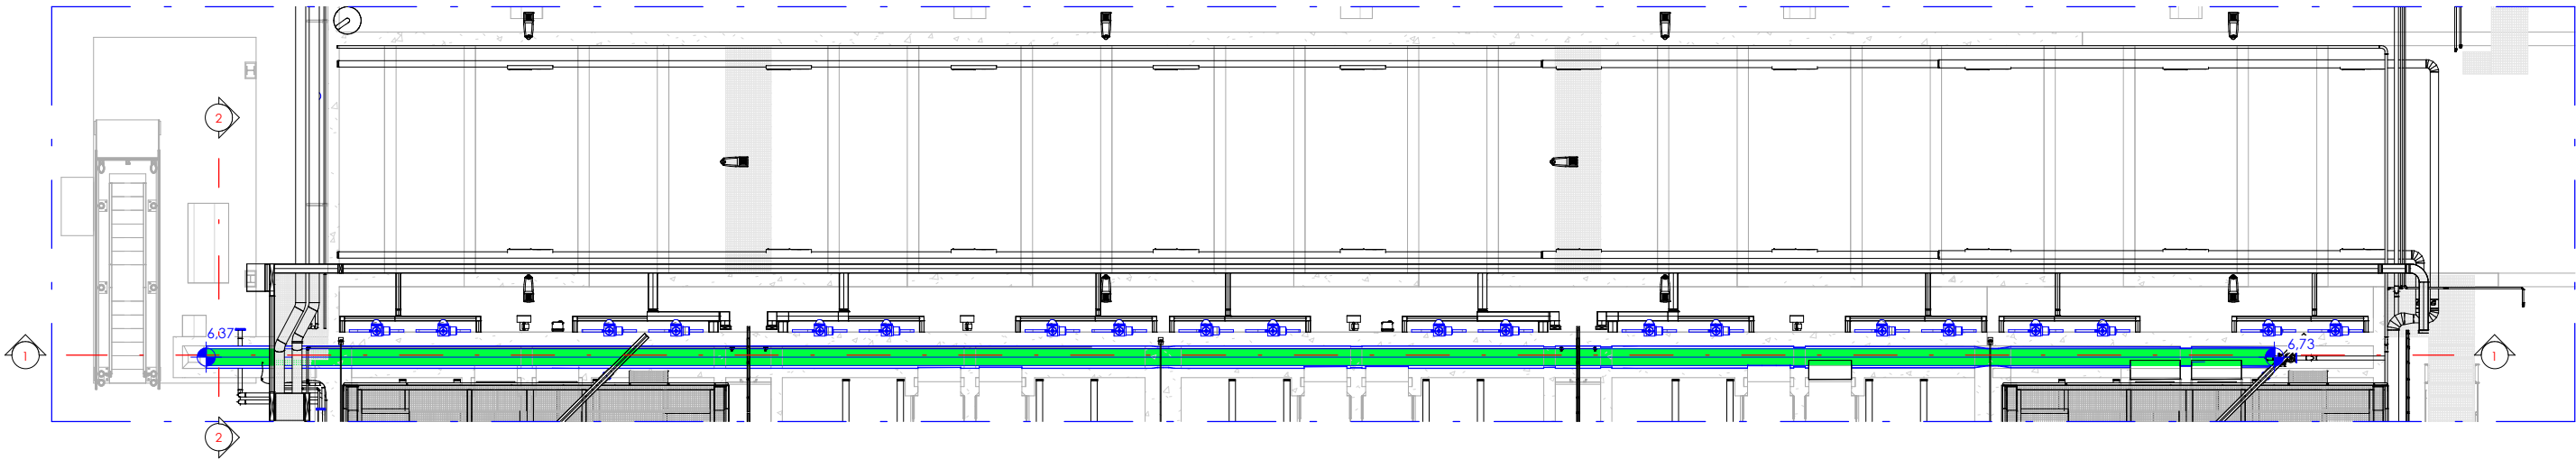

Planta Canal metálico de Grasas
1 : 150

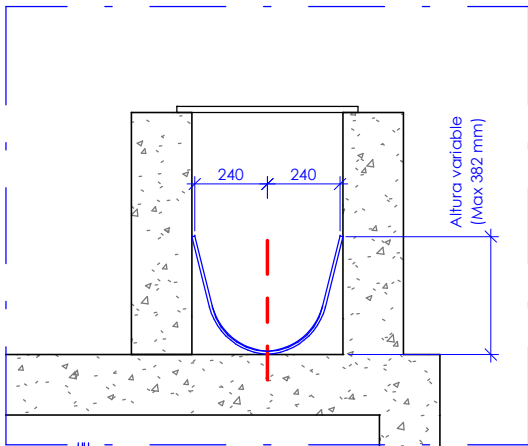

Sección 2-2 canal Metálico
1 : 25