




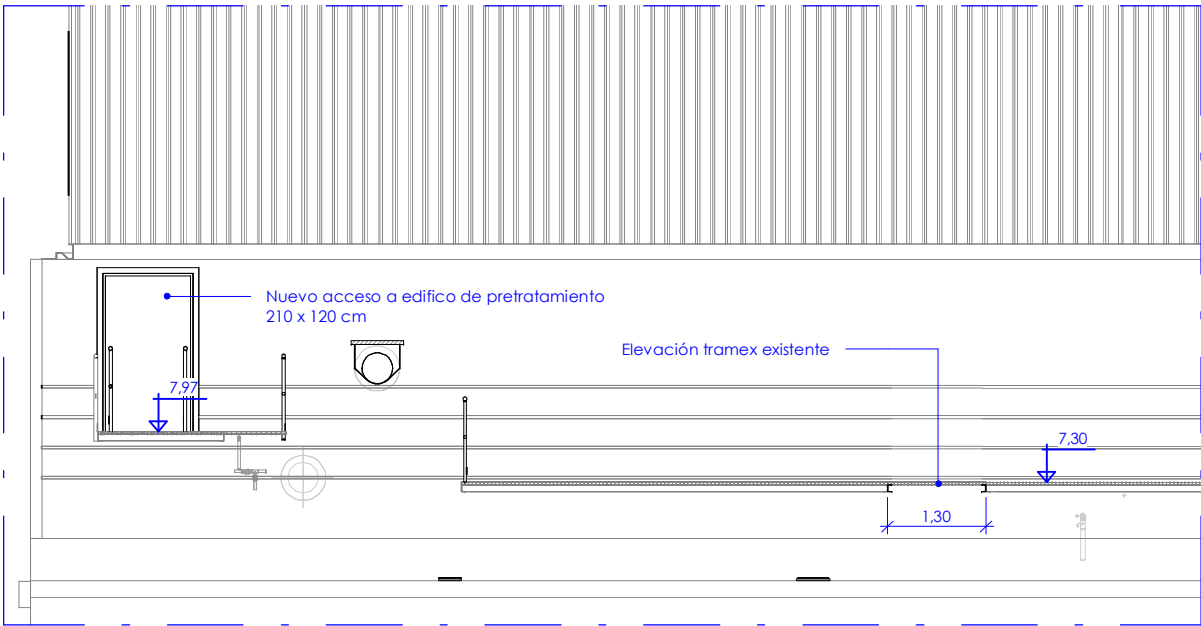

Sección 1-1
1:100

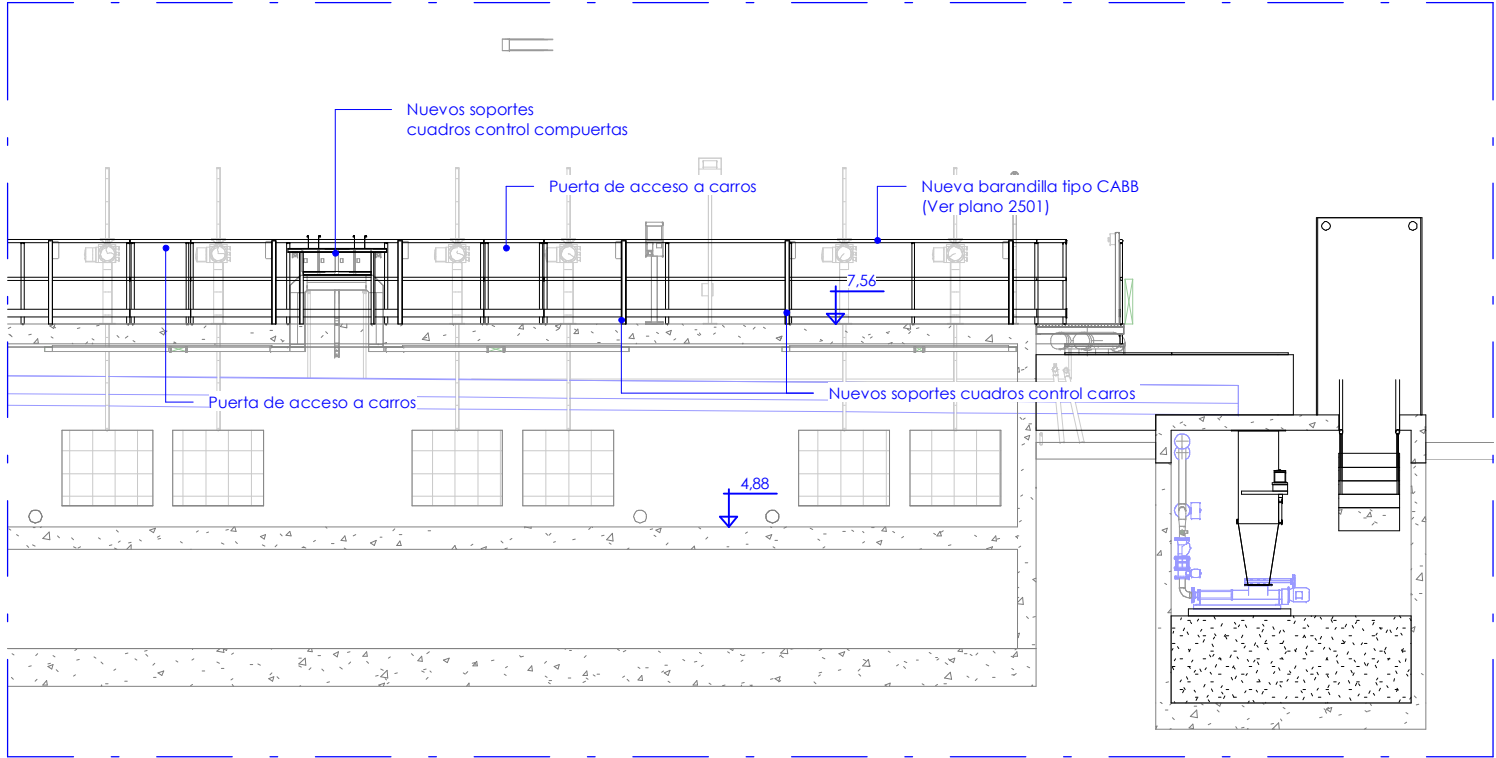

Sección 2-2
1:100

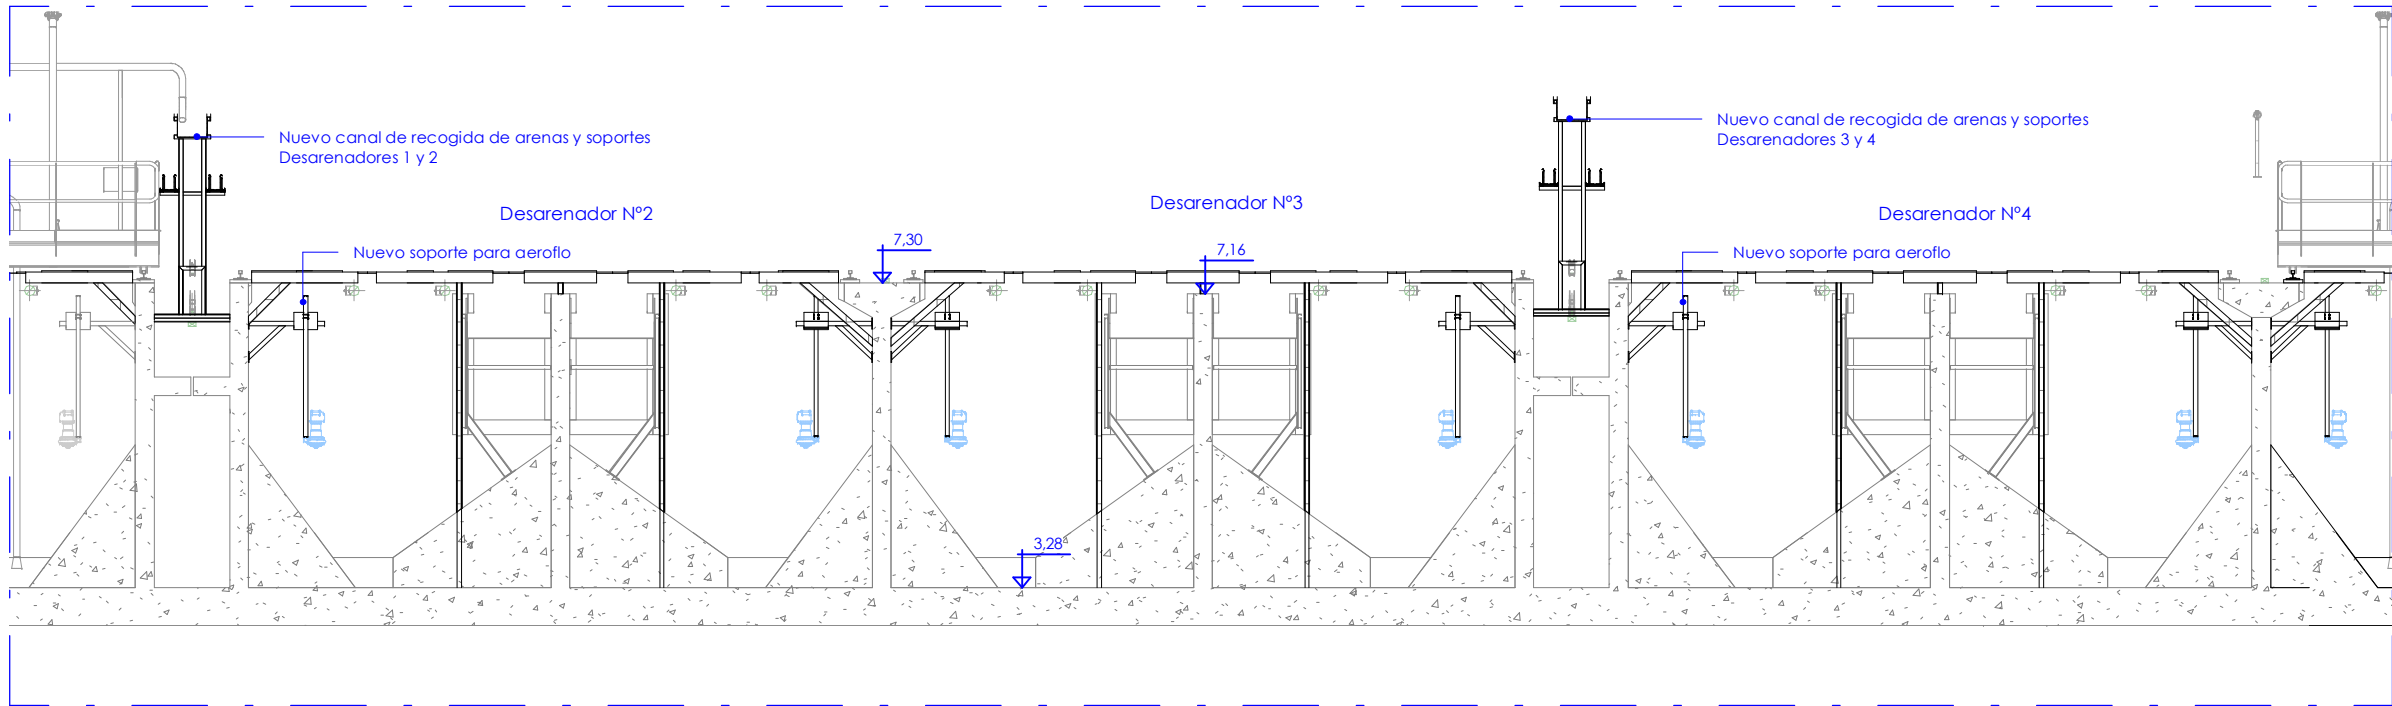

Sección 3-3
1:100



Bilbao Bizkaia Ur Partzuergoa
Consortio de Aguas Bilbao Bizkaia

Zerbitzu Teknikoak
Itaunkortasun, Teknologia eta
Berrikuntzako Zuzendariordeak

Servicios Técnicos
Subdirección de Sostenibilidad,
Tecnología e Innovación

Proiektuaren egilea
Autor del proyecto

Dña. Mónica Campó Renedo
Izp./Fdo.: INGENIERO C. C. Y. P.

Proiektuaren zuzendaria
Director del proyecto

Izp./Fdo.: D. UNAI GARCÍA AGIRRE

Eskalak
Escalas
1:100
Originalak
Originales
-1.000 m 0 2.00 m

Grafikoa
Gráfica

Proiektuaren izenburua
Título del proyecto
**AMPLIACIÓN Y MEJORA DEL DESARENADO
DE LA E.D.A.R GALINDO**

Data
Fecha
JULIO - 2023

Planoaren izenburua
Título del plano
**DESARENADO. MODIFICACIÓN DESARENADORES
EXISTENTES
SECCIONES**

2	0	0	-	S	-	2	3
P	-	1	1	0	2		