




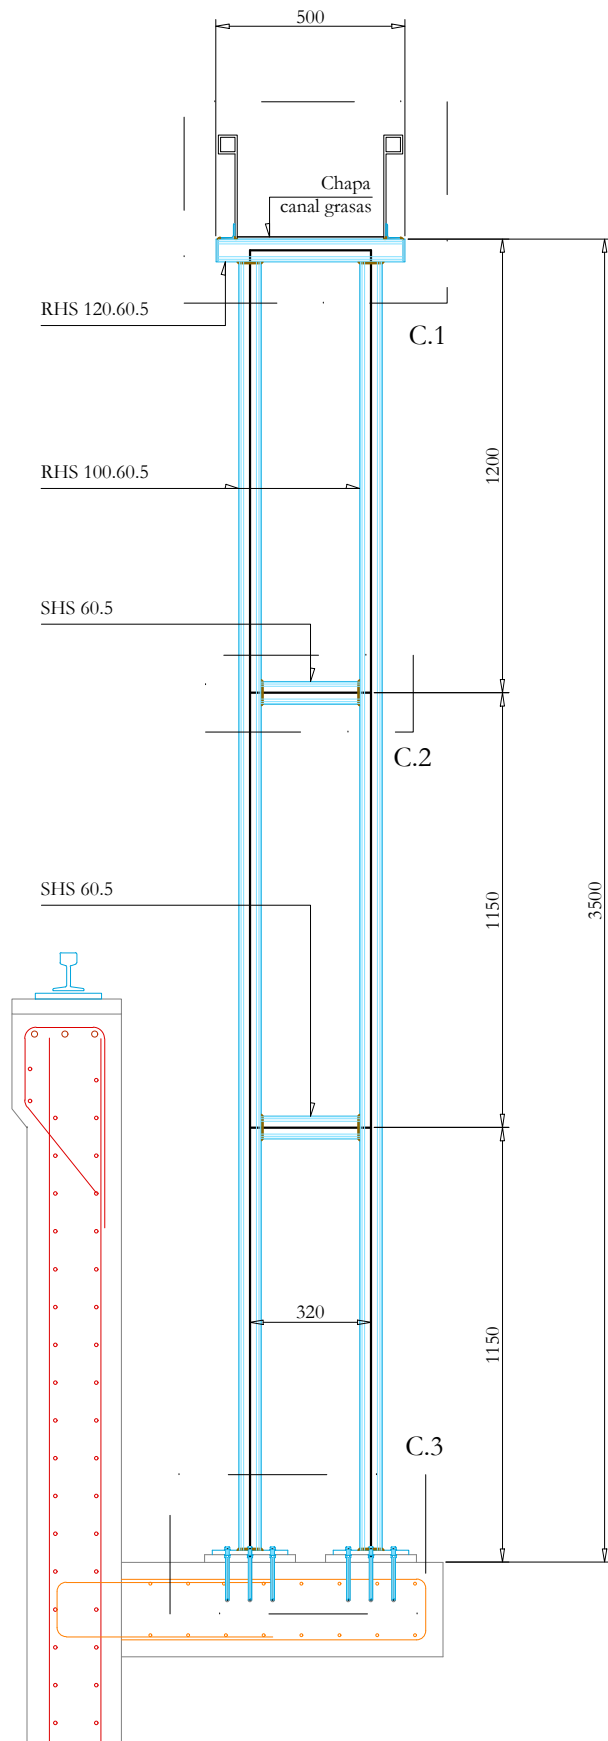


SOPORTE TIPO C
ALZADO TRANSVERSAL
ESCALA EN A3: 1/20
COTAS EN MM.

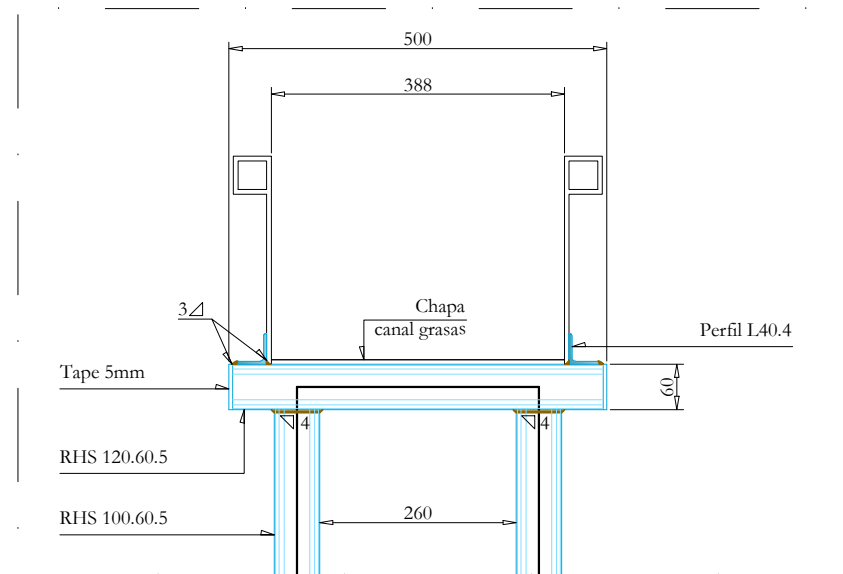




SOPORTE TIPO C
DETALLE C.1
ESCALA EN A3: 1/10
COTAS EN MM.

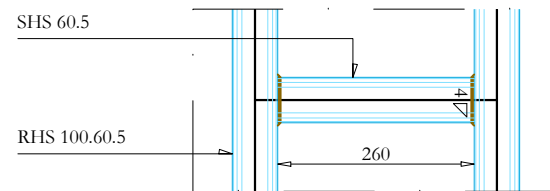


SOPORTE TIPO C
DETALLE C.2
ESCALA EN A3: 1/10
COTAS EN MM.

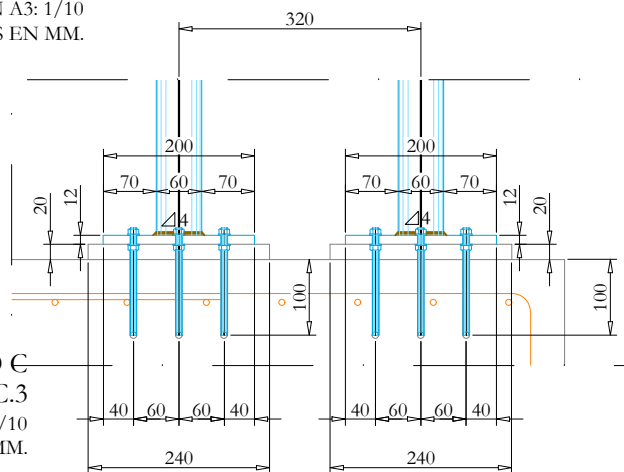


SOPORTE TIPO C
DETALLE C.3
ESCALA EN A3: 1/10
COTAS EN MM.

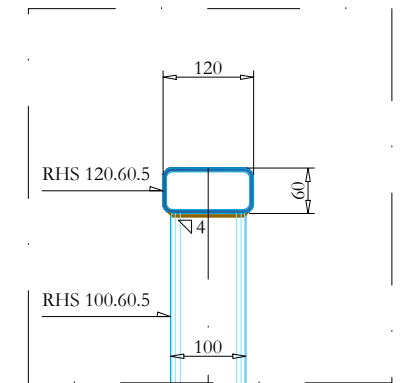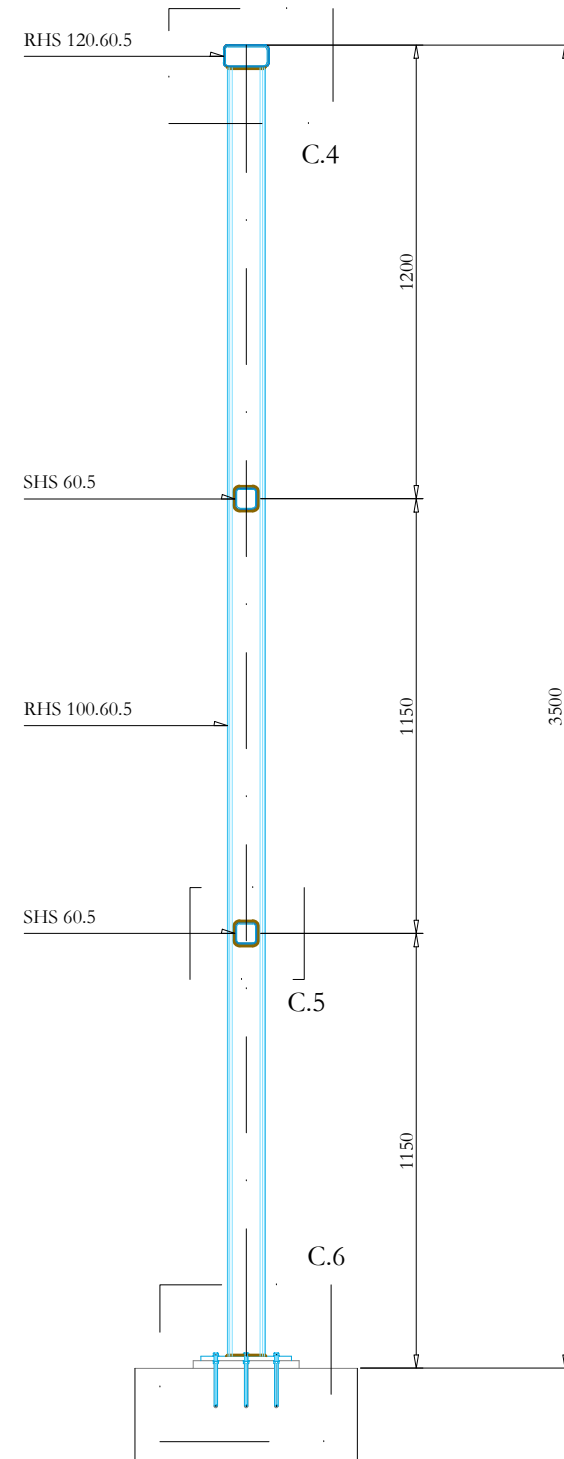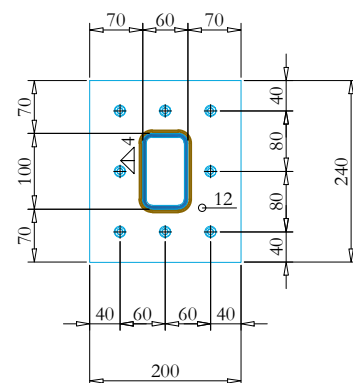

SOPORTE TIPO C
DETALLE C.4
ESCALA EN A3: 1/10
COTAS EN MM.

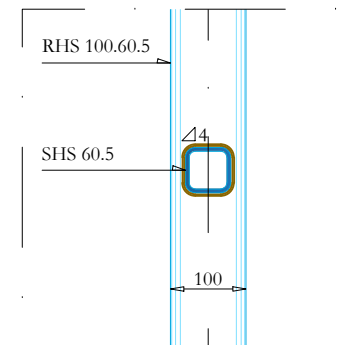

SOPORTE TIPO C
DETALLE C.5
ESCALA EN A3: 1/10
COTAS EN MM.

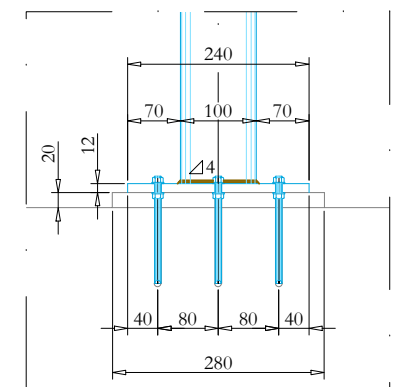

SOPORTE TIPO C
DETALLE C.6
ESCALA EN A3: 1/10
COTAS EN MM.

El anclaje de los pilares #100.60.5 se realiza mediante 8 pernos HILTI modelo HIT-HY 200-A + HAS-U M8 en calidad mínima 8.8, con una longitud de anclaje de 100mm. Se requiere limpieza exhaustiva y relleno completo posterior de los taladros.



Bilbao Bizkaia Ur Partzuergoa
Consorcio de Aguas Bilbao Bizkaia

Zerbitzu Teknikoak
Irakurketasun, Teknologia eta
Berrikuntzako Zuzendariordea

Servicios Técnicos
Subdirección de Sostenibilidad,
Tecnología e Innovación

Proiektuaren egilea
Autor del proyecto

Dña. MÓNICA CAMPO RENEDO
Izp./Fdo.: INGENIERO C. C. Y P.

Proiektuaren zuzendaria
Director del proyecto

Izp./Fdo.: DON. UNAI GARCÍA AGIRRE

Eskalak
Escala

VARIAS

A-3 Originalak
Originales



Grafikoa
Gráfica

Proiektuaren izenburua
Título del proyecto

**AMPLIACIÓN Y MEJORA DEL DESARENADO
DE LA E.D.A.R GALINDO**

Data
Fecha

JULIO - 2023

Planoaren izenburua
Título del plano

DESARENADO. MODIFICACIÓN
DESARENADORES EXISTENTES
NUEVO CANAL RECOGIDA DE ARENAS
ALZADO Y DETALLES

2	0	0	-	S	-	2	3
P	-	1	1	0	5		