

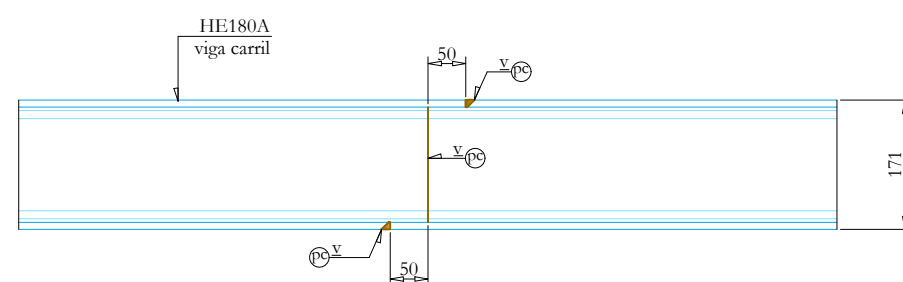



CALIDADES DE LOS MATERIALES						
Localización	Especificaciones	Nivel de control	Coeficientes		Recubrimiento (mm.)	
			γ_{ϵ}	γ_{κ}		
Limpieza	HL-15/P/40	—	—	—	—	
Nivelación de placas	HM-35/P/5/IV+Qc Sin retracción	—	—	—	—	
Apoyos Stop-Log	HA-35/P/20/IV+Qc	Estadístico	1.50	—	40	
Todos los elementos	B 500 S	Normal	—	1.15	—	
Perfiles y chapas	S 275 JR	Normal	—	1.10	—	
Tornillería de conexión	TC Calidad 8.8	Normal	—	1.25	—	
Anclajes HILTI	HIT-HY 200-A Calidades 8.8	Intenso	—	—	—	
			γ_G	γ_Q		
ón Todos los elementos de hormigón armado	—	Intenso	1.35	1.35/1.50	—	

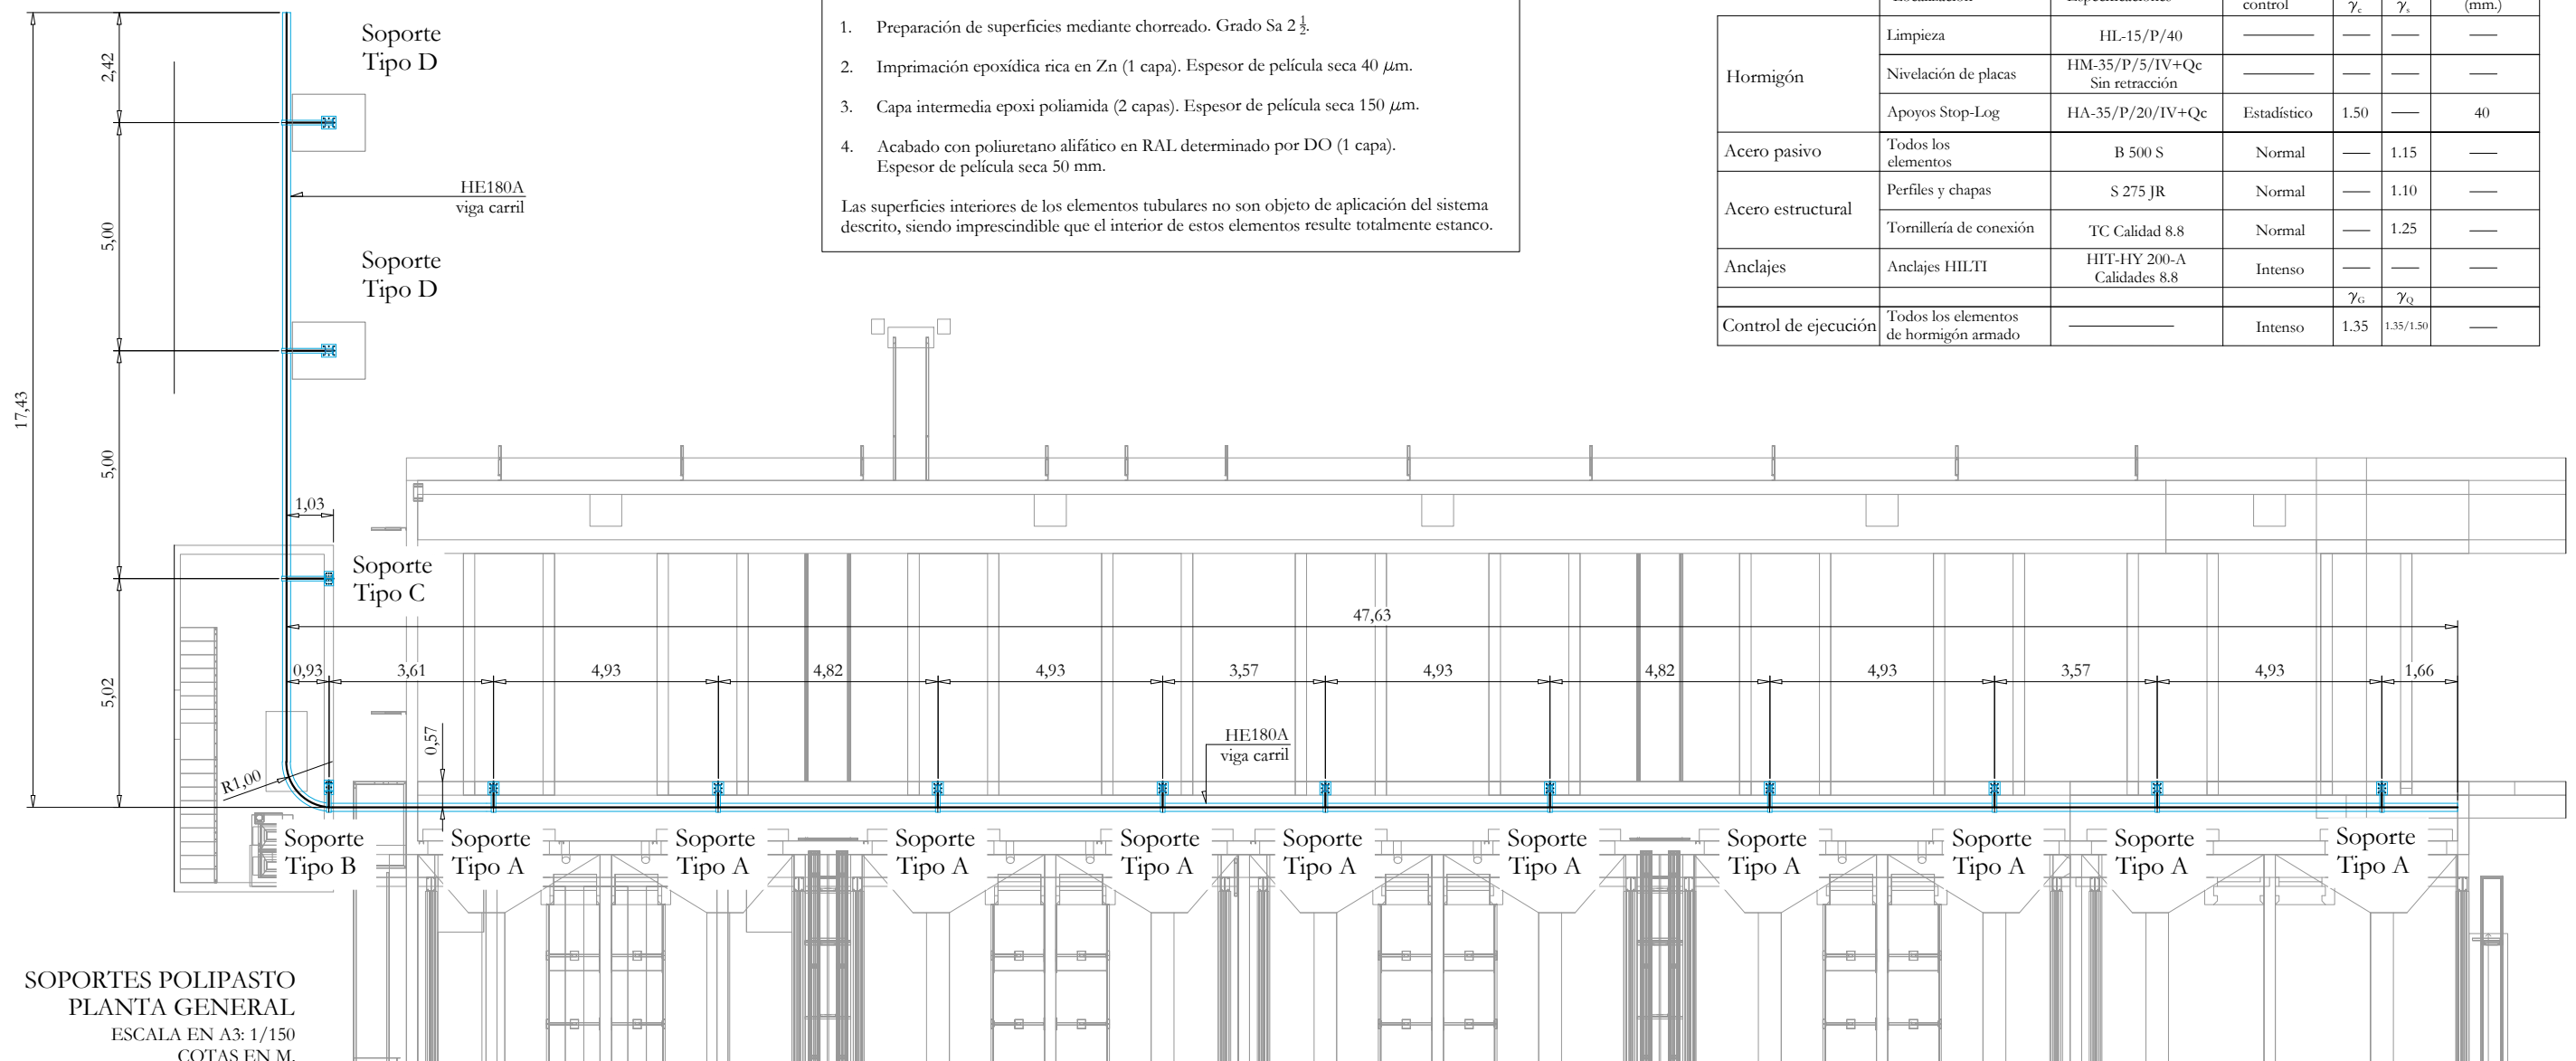

VIGA CARRIL HE180A
ALZADO LONGITUDINAL
DETALLE UNIÓN TRAMOS
ESCALA EN A3: 1/10
COTAS EN MM.

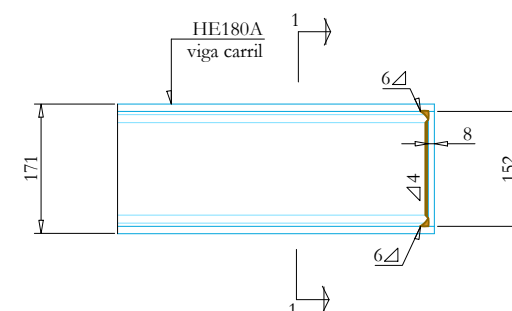

VIGA CARRIL HE180A. DETALLE
FINAL DE RECORRIDO
ALZADO LONGITUDINAL
ESCALA EN A3: 1/10
COTAS EN MM.

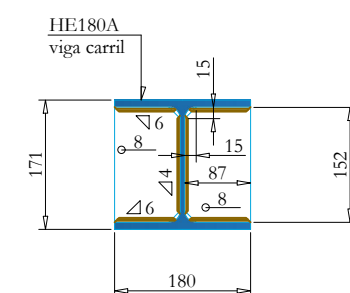

VIGA CARRIL HE180A
DETALLE FINAL DE RECORRIDO.
SECCIÓN 1-1
ESCALA EN A3: 1/10
COTAS EN MM.