


13h01 Red de Vaciados. Planta General
E:\PRI\Proyectos Revit\Desarenado - Desengrasado Galindo\TS010-0_MEP_PR_V03_elasgotia.rvt

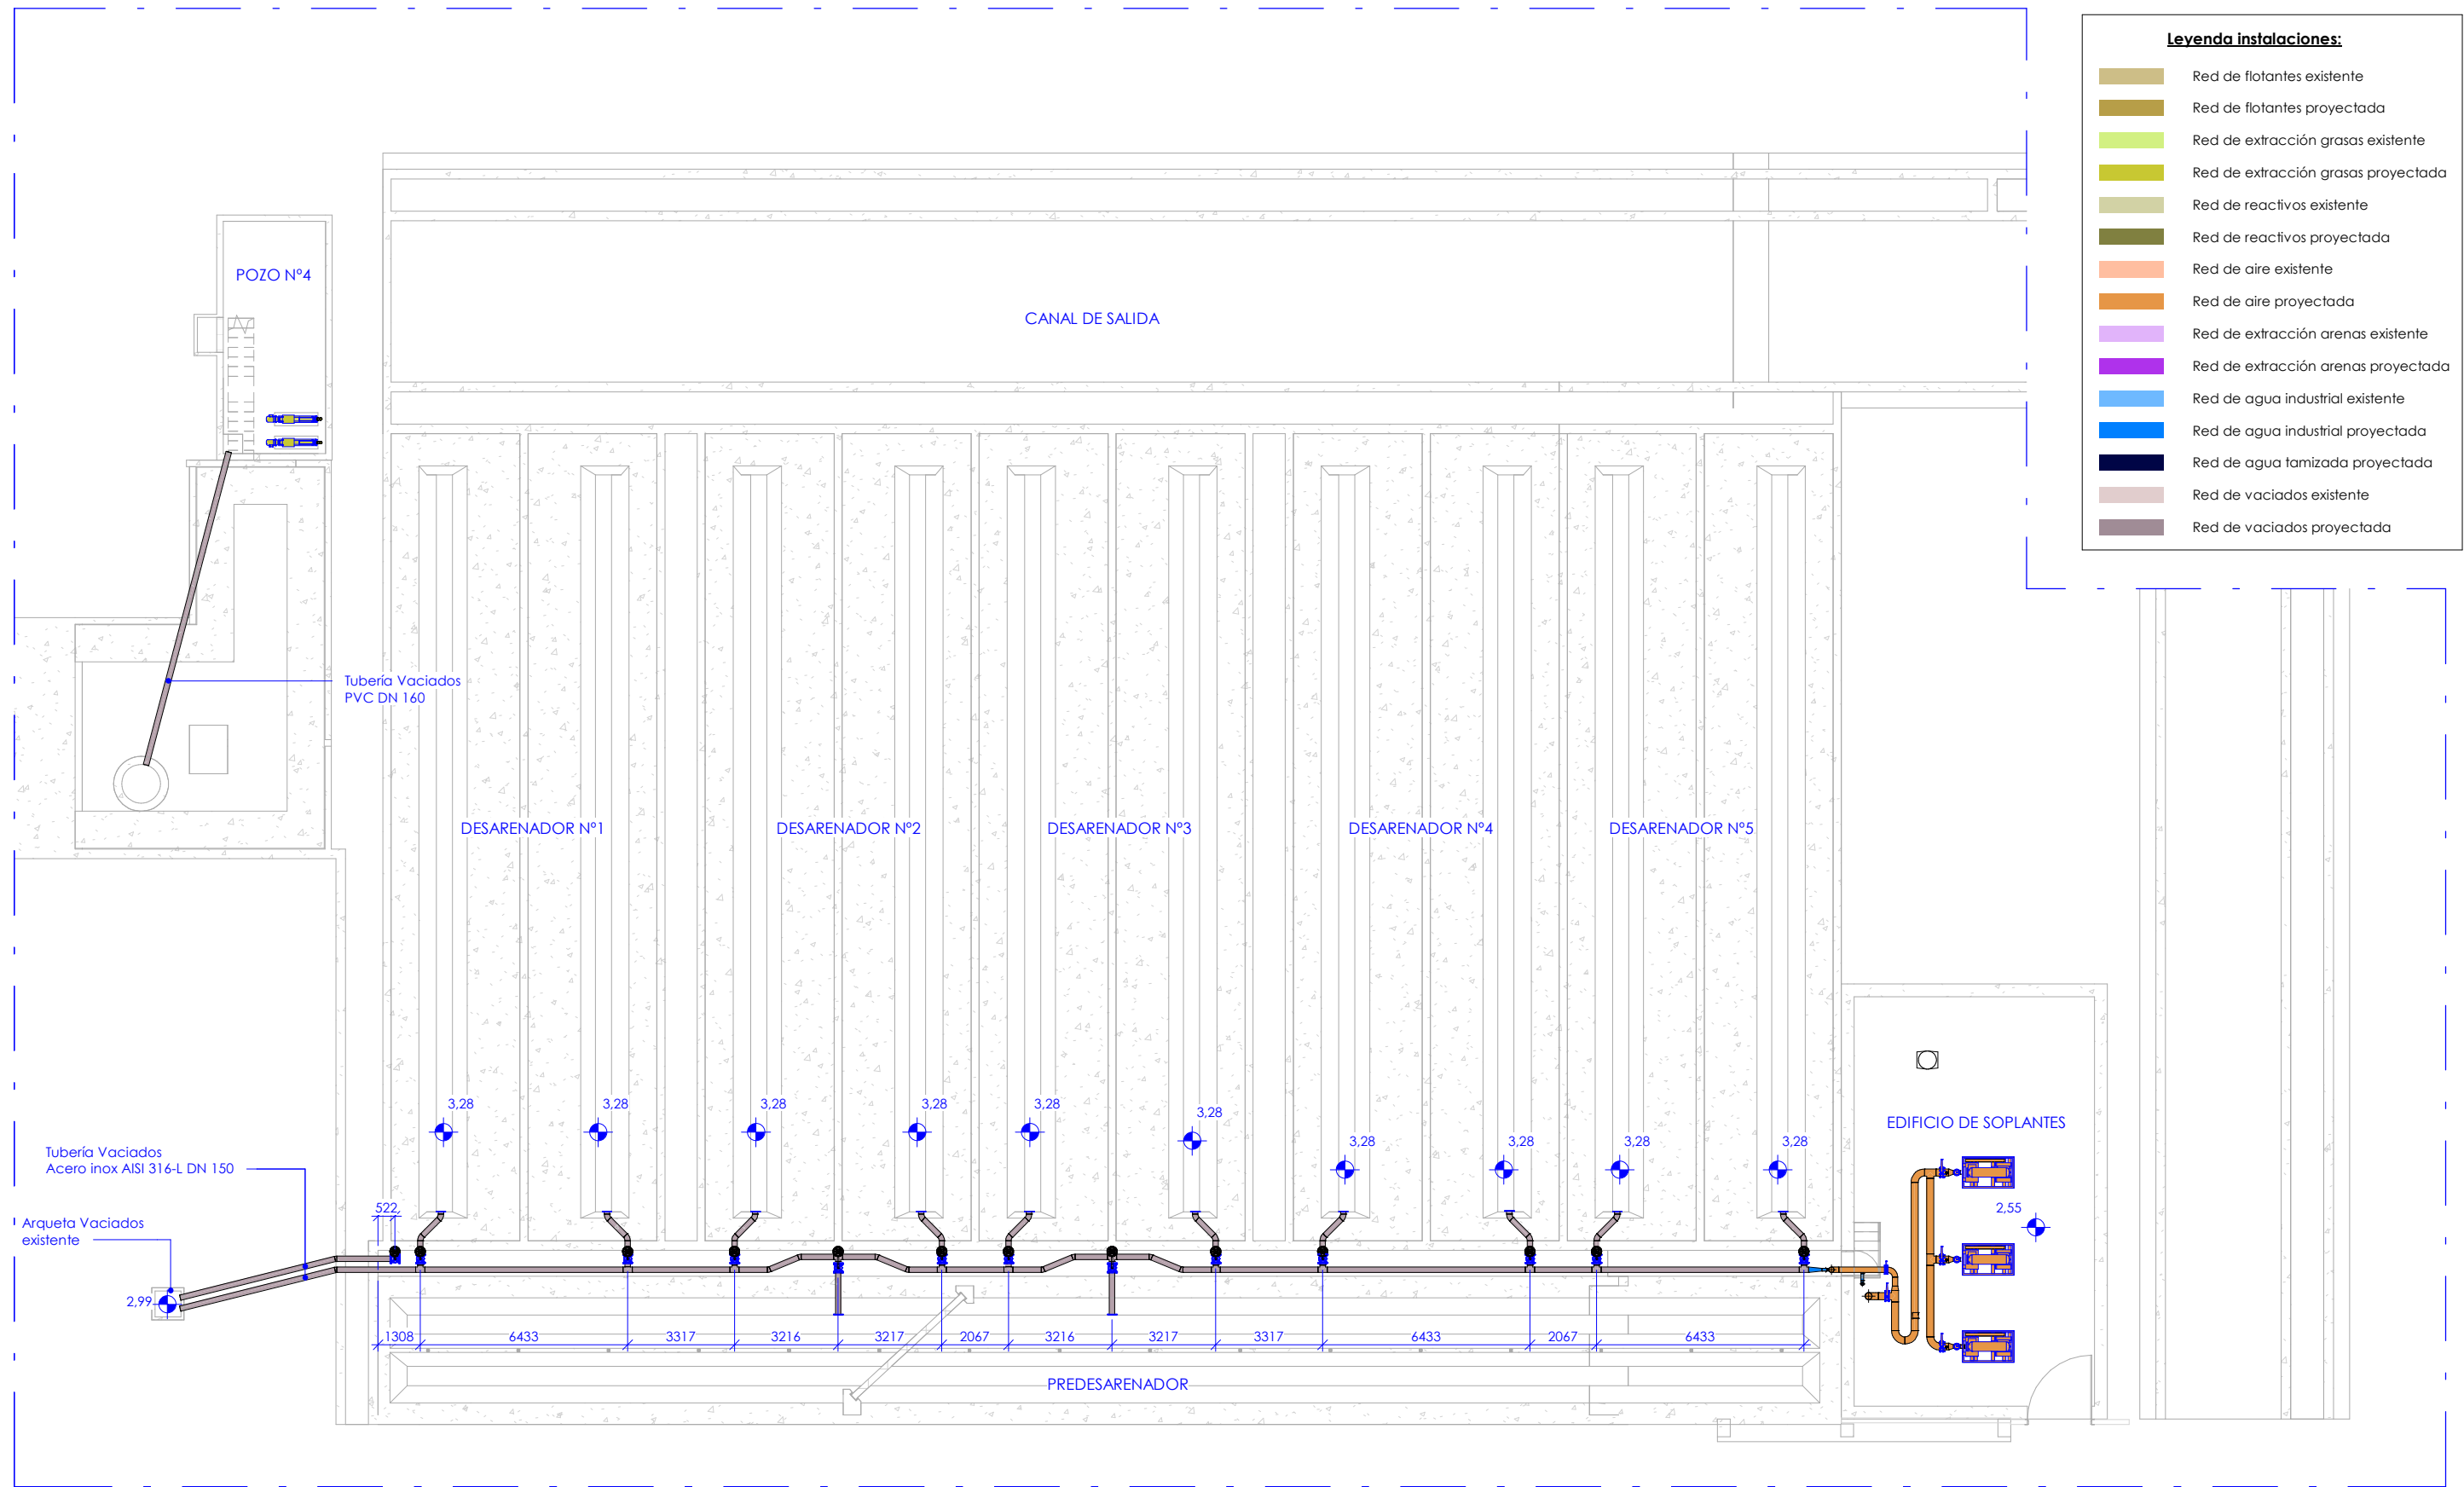

Planta Red de Vaciados
1 : 200