



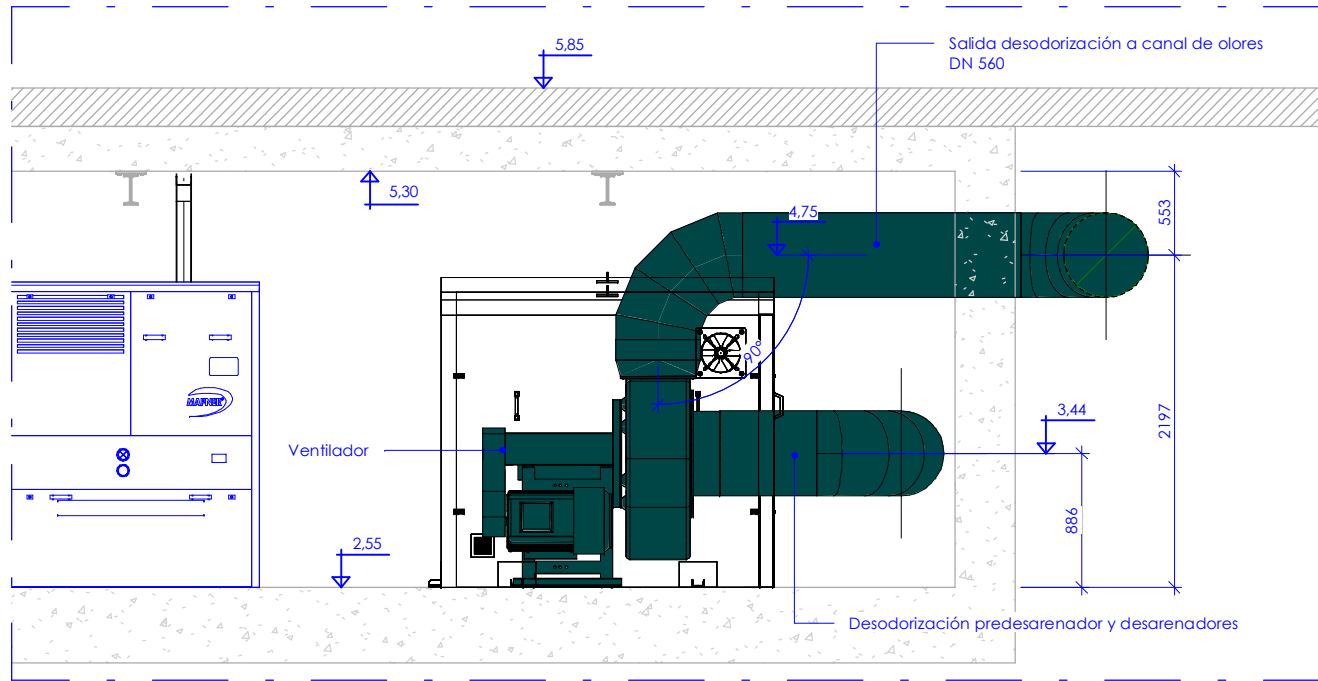


Sección 1-1, Desodorización
1:50

Leyenda desodorización	
	Conducto desodorización existente
	Conducto desodorización ø560 mm
	Conducto desodorización ø500 mm
	Conducto desodorización ø400 mm
	Conducto desodorización ø355 mm
	Conducto desodorización ø315 mm
	Conducto desodorización ø310 mm
	Conducto desodorización ø280 mm
	Conducto desodorización ø250 mm
	Conducto desodorización ø225 mm
	Conducto desodorización ø180 mm
	Conducto desodorización ø160 mm
	Conducto desodorización ø140 mm

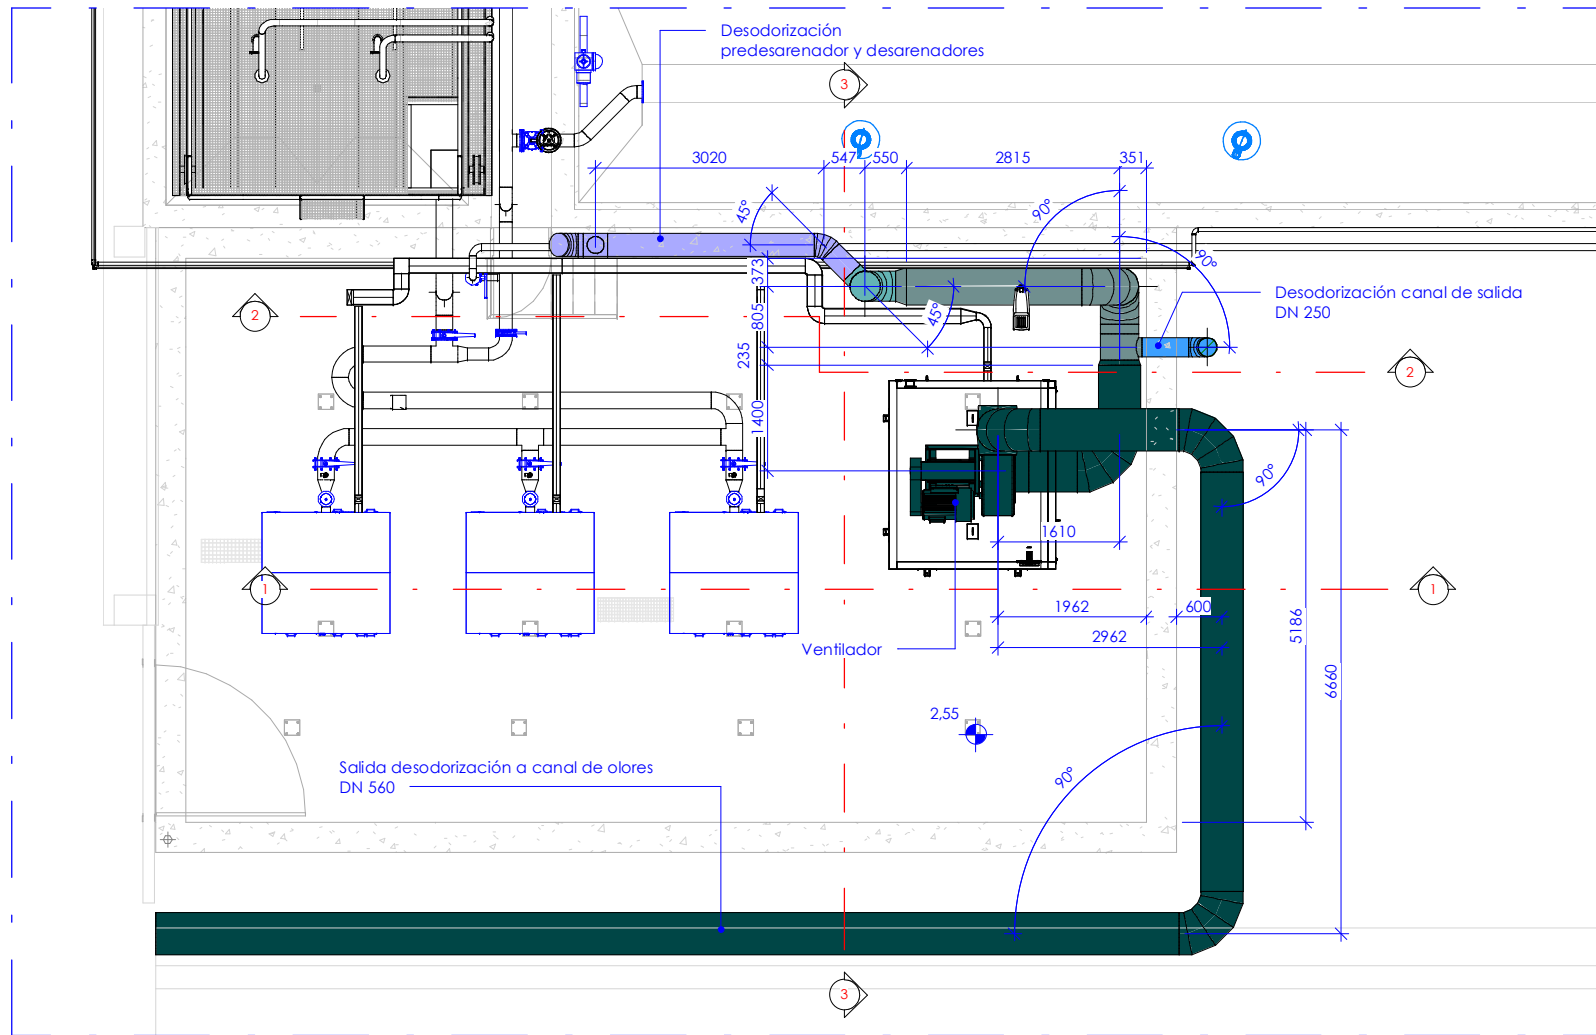

Planta desodorización edificio soplantes
1:100

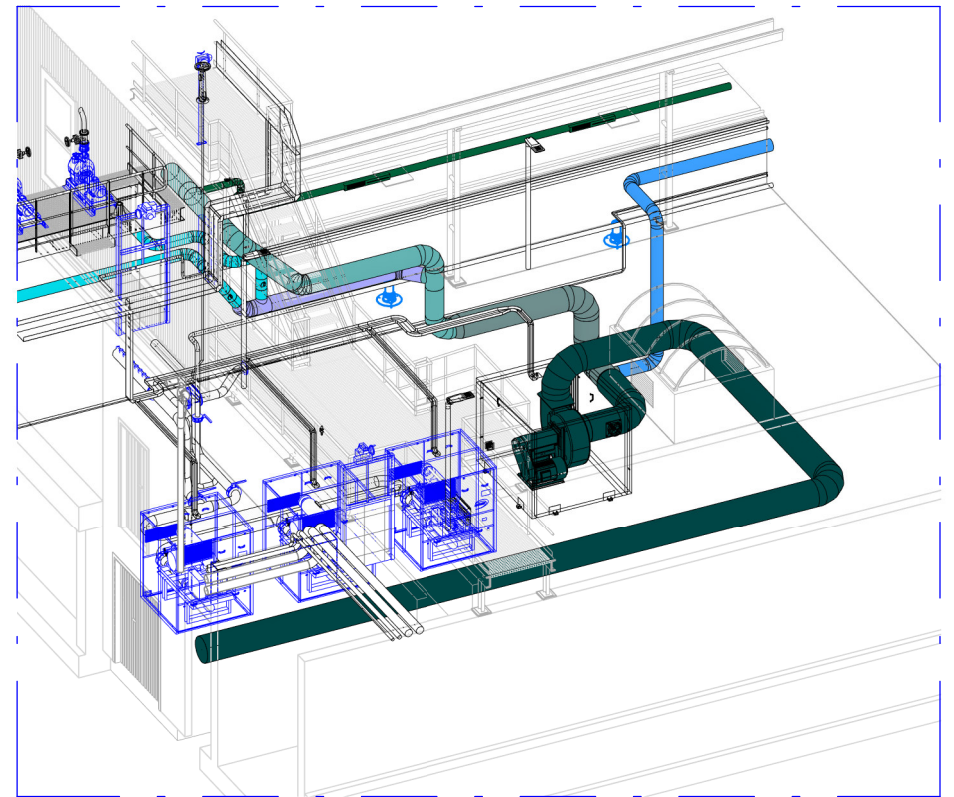

Vista 3D



Bilbao Bizkaia Ur Partzuergoa
Consortio de Aguas Bilbao Bizkaia

Zerbitzu Teknikoak
Isurkotasun, Teknologia eta
Berrikuntzako Zuzendariordea

Servicios Técnicos
Subdirección de Sostenibilidad,
Tecnología e Innovación

Proiektuaren egilea
Autor del proyecto

Dña. MÓNICA CAMPO RENEDO
Izp./Fdo.: INGENIERO C. C. Y. P.

Proiektuaren zuzendaria
Director del proyecto

Izp./Fdo.: D. UNAI GARCÍA AGIRRE

Eskaletak
Escalas

Como se indica

A-3 Originalak
Originales



Grafikoa
Gráfica

Proiektuaren izenburua
Título del proyecto

**AMPLIACIÓN Y MEJORA DEL DESARENADO
DE LA E.D.A.R GALINDO**

Data
Fecha

JULIO - 2023

Planoaren izenburua
Título del plano

**DESODORIZACIÓN
NUEVO EDIFICIO DE SOPLANTES
PLANTA, SECCIÓN Y VISTA 3D**

2	0	0	-	S	-	2	3
P	-	1	5	0	2		