



Sección 2-2. Desodorización
1:50

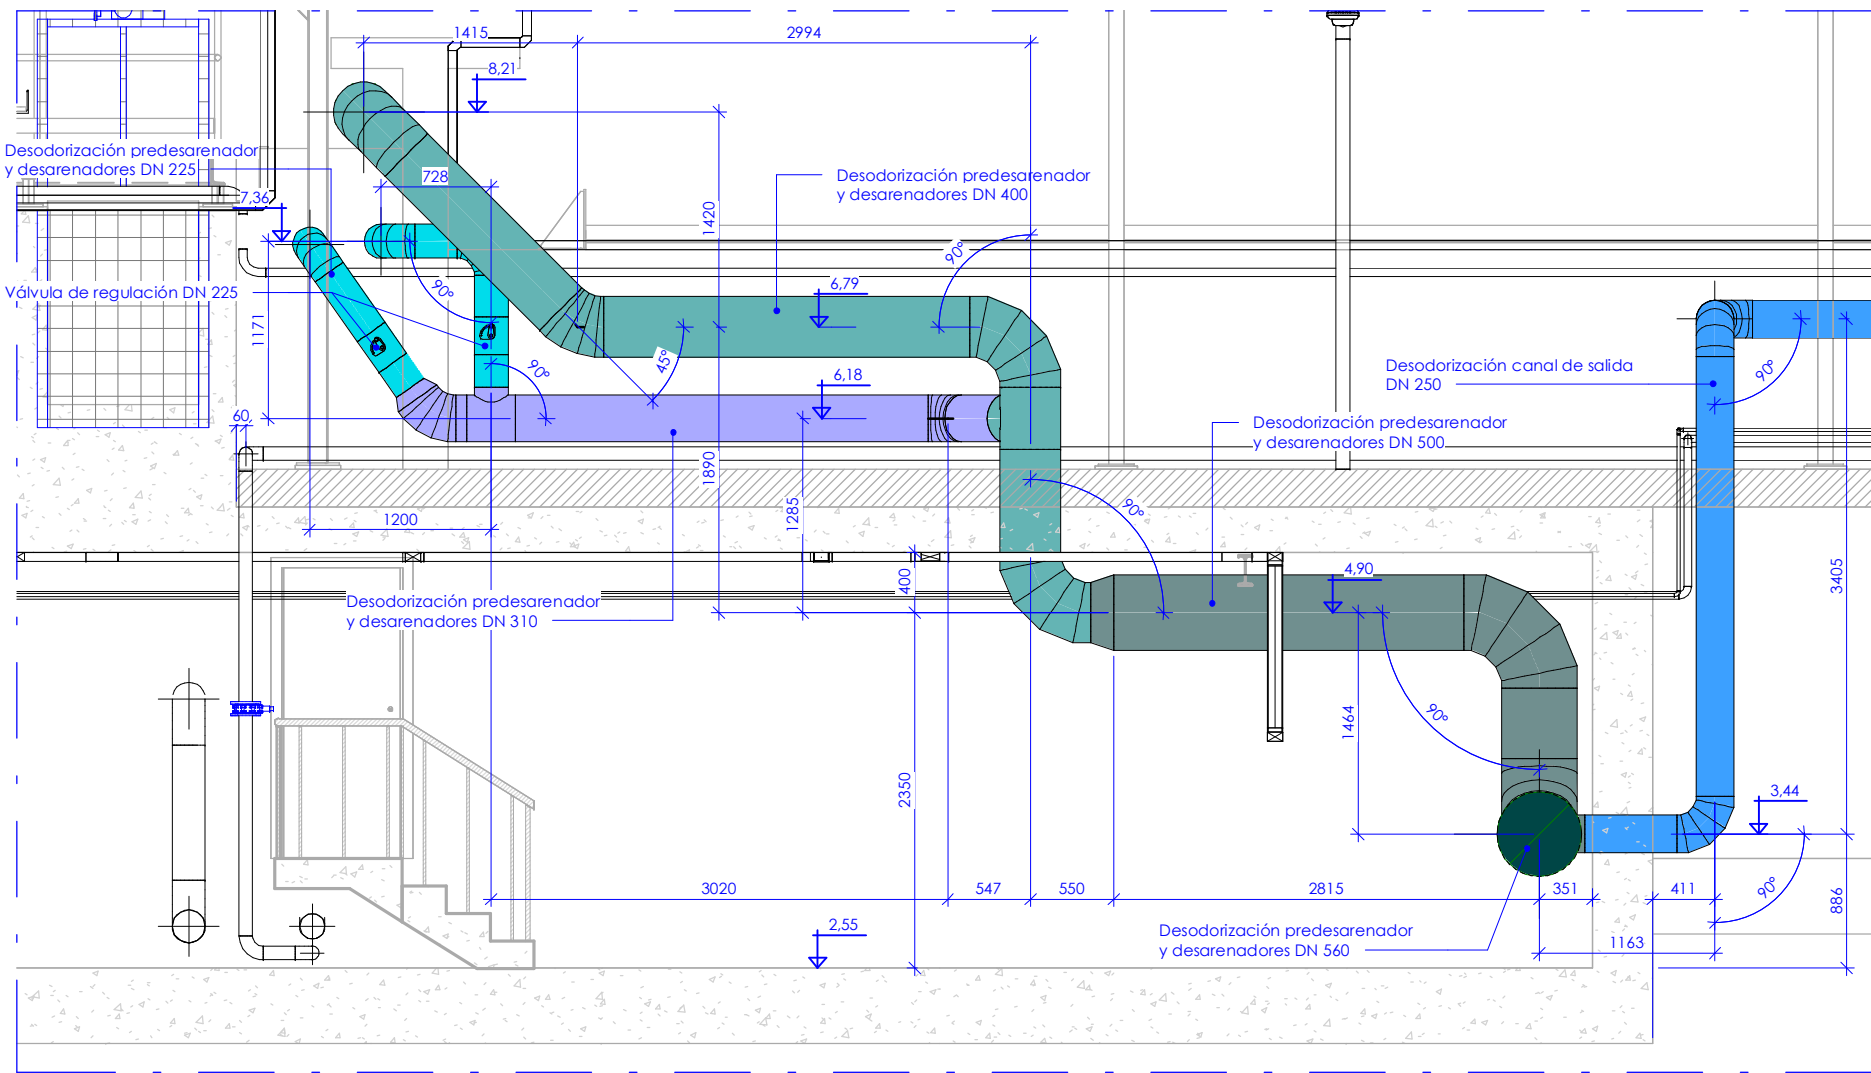

Sección 3-3. Desodorización
1:50

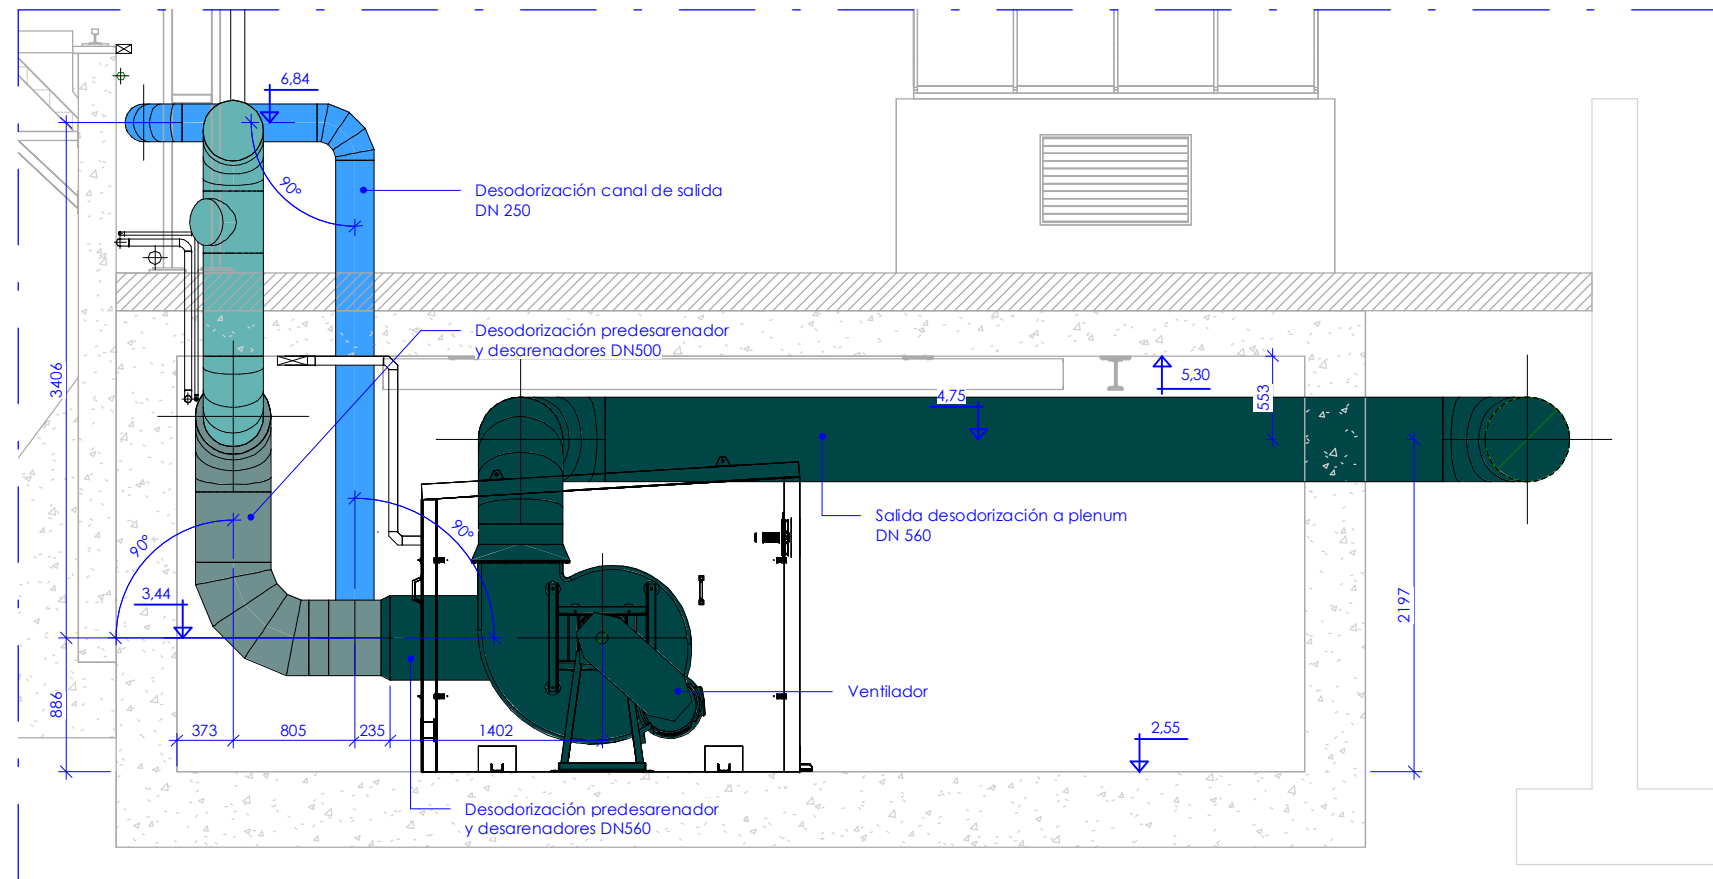

Legenda desodorización

	Conducto desodorización existente
	Conducto desodorización ø560 mm
	Conducto desodorización ø500 mm
	Conducto desodorización ø400 mm
	Conducto desodorización ø355 mm
	Conducto desodorización ø315 mm
	Conducto desodorización ø310 mm
	Conducto desodorización ø280 mm
	Conducto desodorización ø250 mm
	Conducto desodorización ø225 mm
	Conducto desodorización ø180 mm
	Conducto desodorización ø160 mm
	Conducto desodorización ø140 mm