




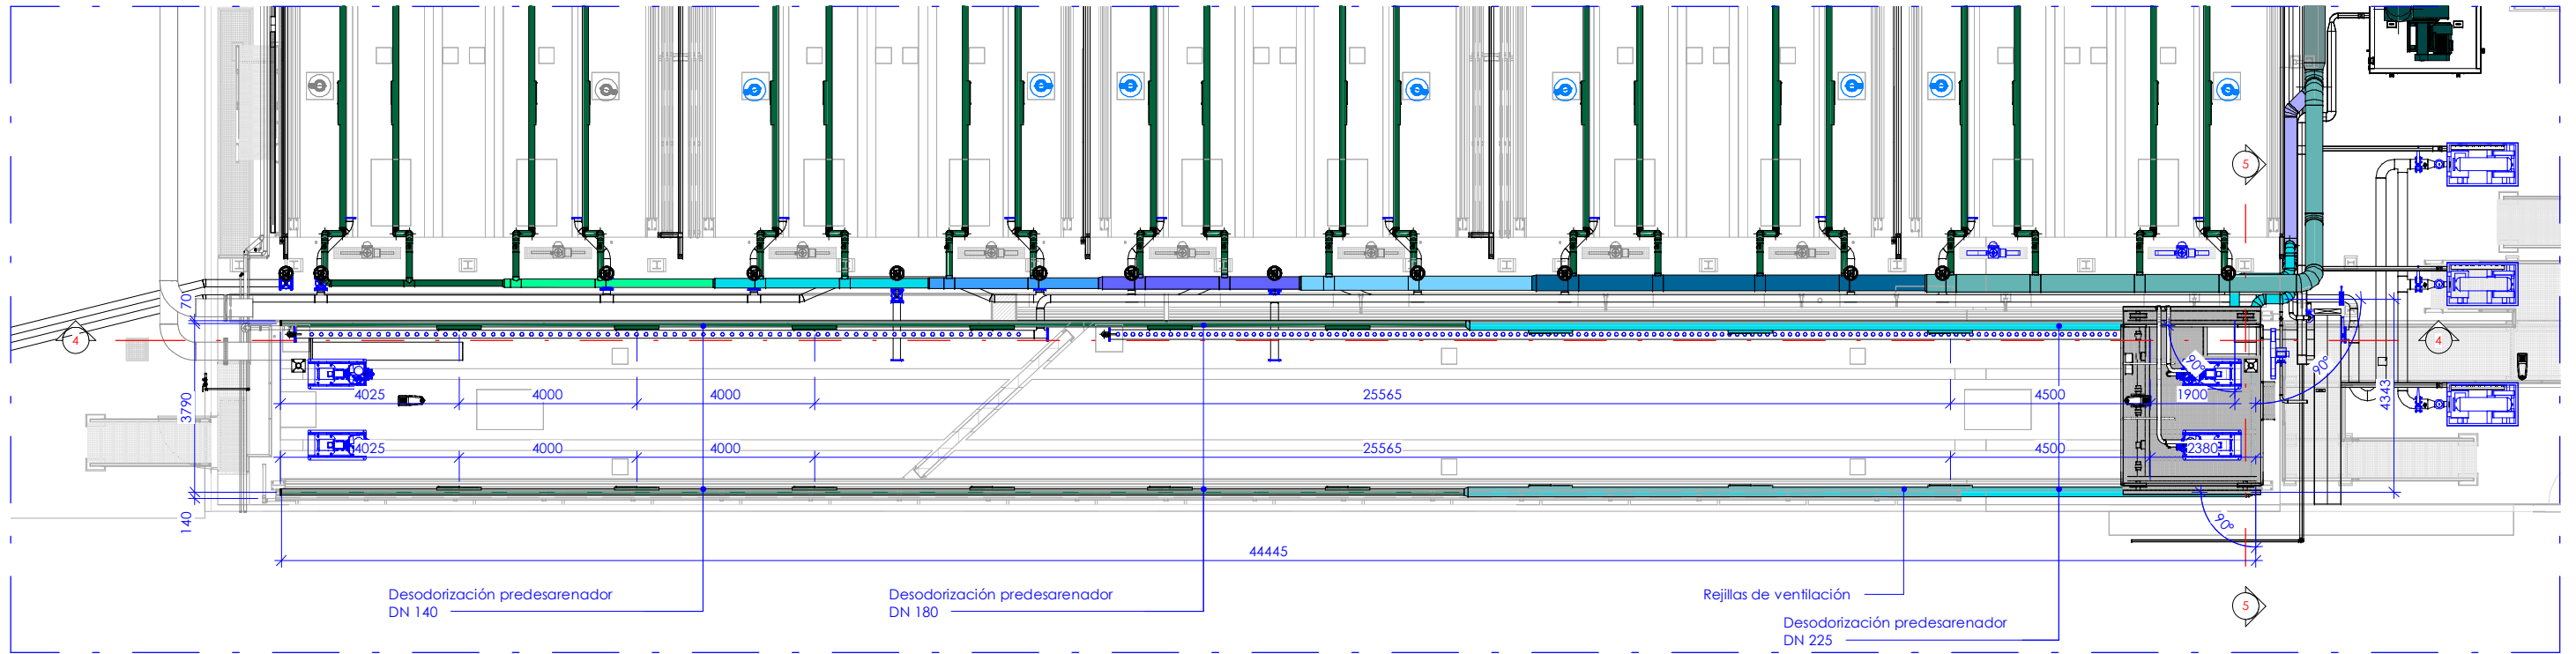

Planta desodorización predesarrenador
1:150

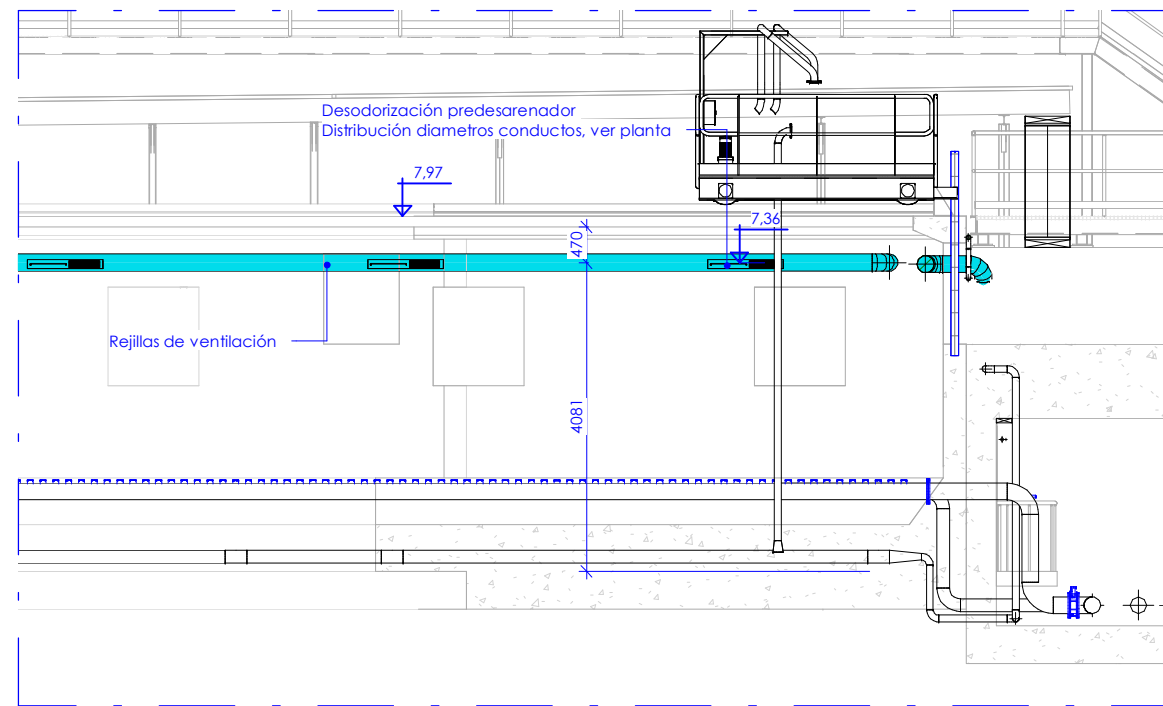

Sección 4-4. Desodorización
1:100

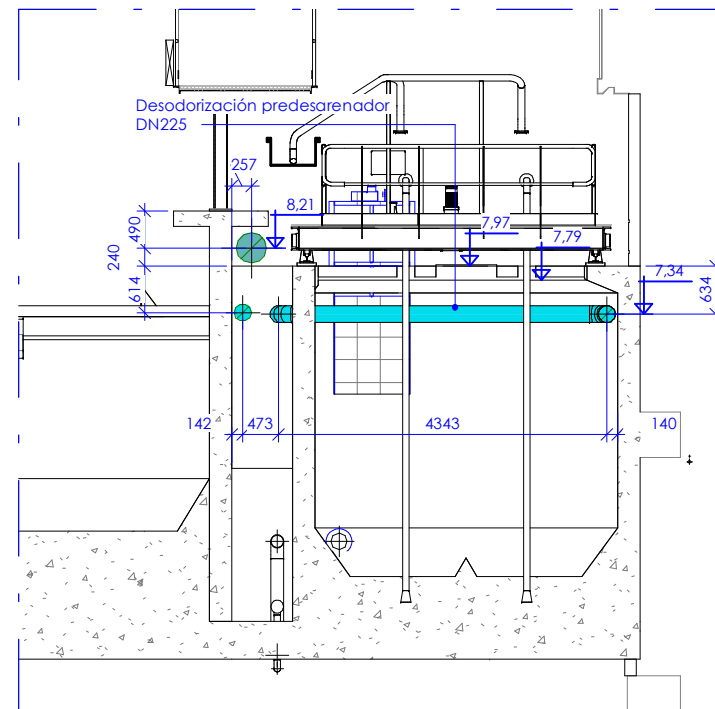

Sección 5-5. Desodorización
1:100

Legenda desodorización

- Conducto desodorización existente
- Conducto desodorización ø560 mm
- Conducto desodorización ø500 mm
- Conducto desodorización ø400 mm
- Conducto desodorización ø355 mm
- Conducto desodorización ø315 mm
- Conducto desodorización ø310 mm
- Conducto desodorización ø280 mm
- Conducto desodorización ø250 mm
- Conducto desodorización ø225 mm
- Conducto desodorización ø180 mm
- Conducto desodorización ø160 mm
- Conducto desodorización ø140 mm



Bilbao Bizkaia Ur Partzuergoa
Consorcio de Aguas Bilbao Bizkaia

Zerbitzu Teknikoak
Itaunkortasun, Teknologia eta
Berrikuntza Zuzendariordea

Servicios Técnicos
Subdirección de Sostenibilidad,
Tecnología e Innovación

Proiektuaren egilea
Autor del proyecto

DÑA. MÓNICA CAMPO RENEADO
Izp./Fdo. INGENIERO C. C. Y P.

Proiektuaren zuzendaria
Director del proyecto

Izp./Fdo.: D. UNAI GARCÍA AGIRRE

Eskaletak
Escalas

Como se indica

A-3

Originalak
Originales



Grafika
Gráfica

Proiektuaren zuzendaria
Título del proyecto

**AMPLIACIÓN Y MEJORA DEL DESARENADO
DE LA E.D.A.R GALINDO**

Data
Fecha

JULIO - 2023

Planoaren zuzendaria
Título del plano

**DESODORIZACIÓN
PREDESARENADOR
PLANTA Y SECCIONES**

2	0	0	-	S	-	2	3
P	-	1	5	0	4		