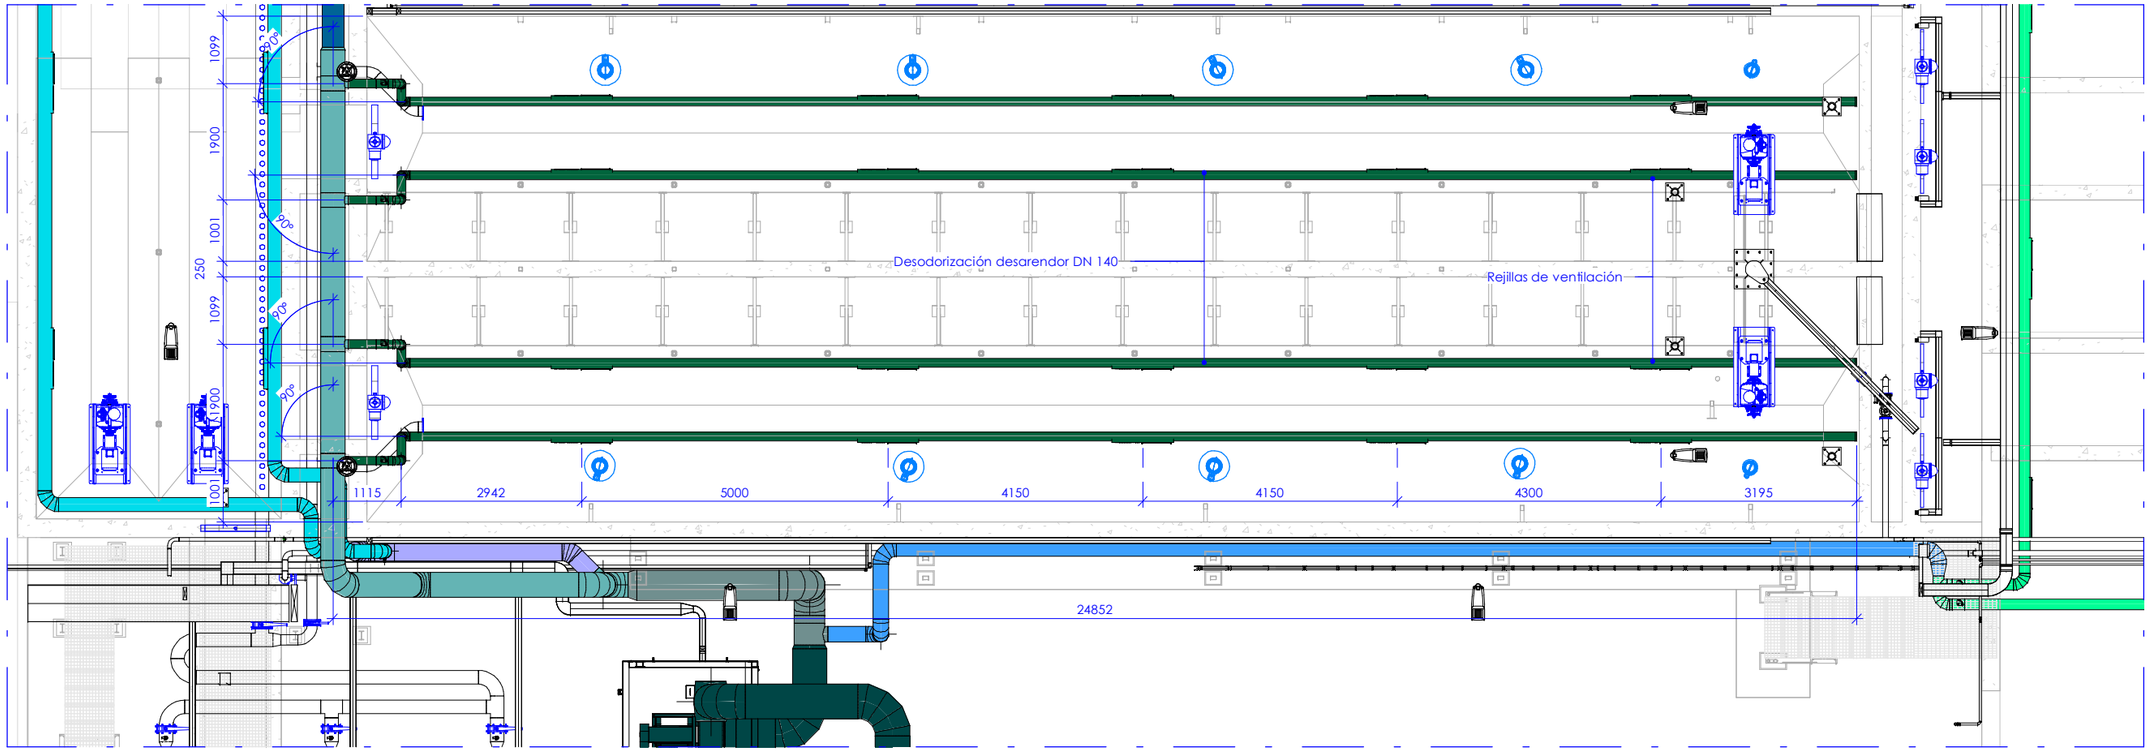

Planta desodorización desarenador
1 : 100

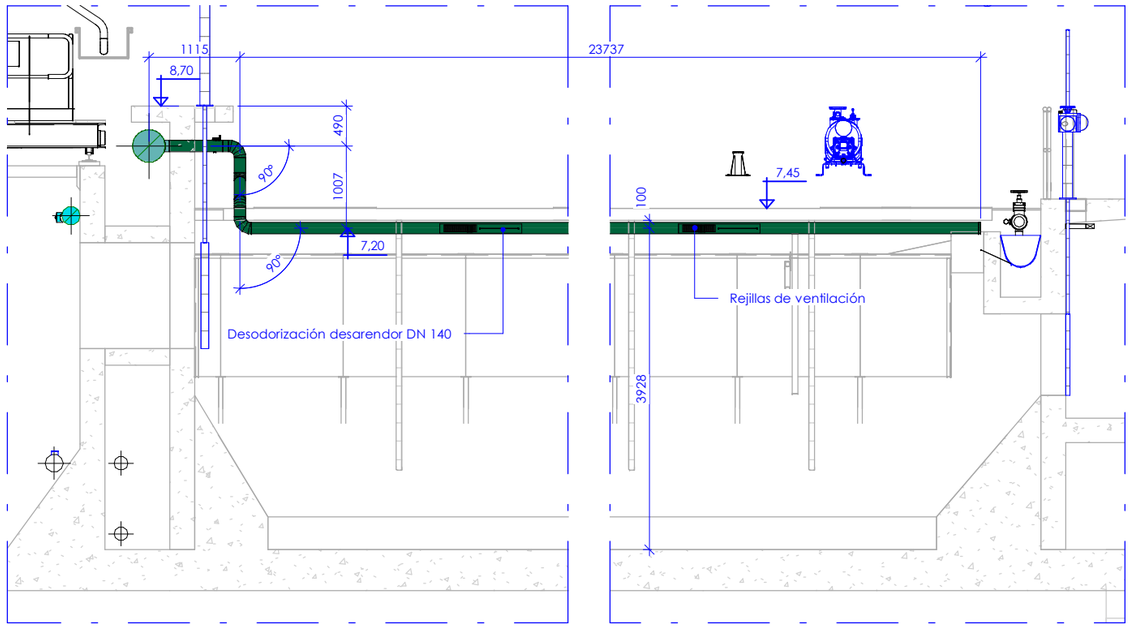

Sección 9-9. Desodorización
1 : 75

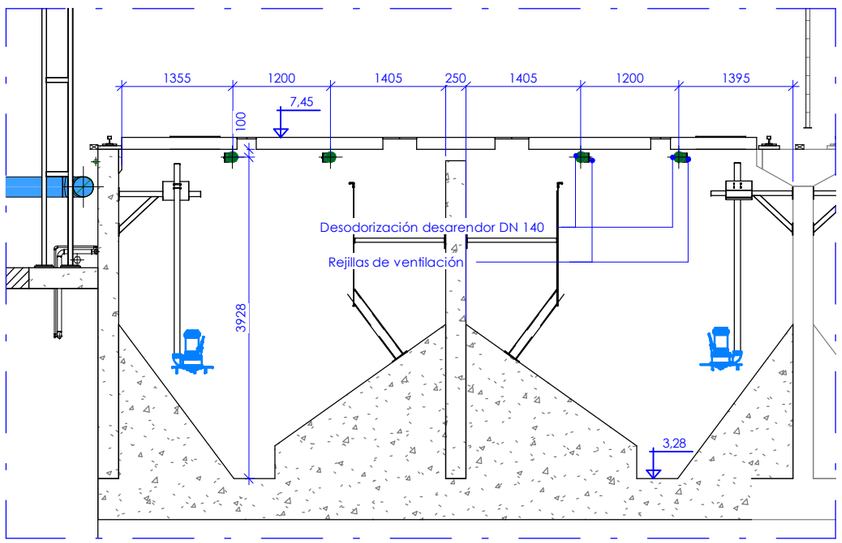

Sección 10-10. Desodorización
1 : 75

Leyenda desodorización

- Conducto desodorización existente
- Conducto desodorización ø560 mm
- Conducto desodorización ø500 mm
- Conducto desodorización ø400 mm
- Conducto desodorización ø355 mm
- Conducto desodorización ø315 mm
- Conducto desodorización ø310 mm
- Conducto desodorización ø280 mm
- Conducto desodorización ø250 mm
- Conducto desodorización ø225 mm
- Conducto desodorización ø180 mm
- Conducto desodorización ø160 mm
- Conducto desodorización ø140 mm

1507 Desarenador
E:\PRI\Proyectos Revit\Desarenado - Desengrasado Galindo\TS0100_MEP_PR_V03_elasgaitia.rvt

Bilbao Bizkaia Ur Partzuergoa
Consorcio de Aguas Bilbao Bizkaia

Zerbitzu Teknikoak
Isurketasun, Teknologia eta Berrikuntzako Zuzendaritzetza
Servicios Técnicos
Subdirección de Sostenibilidad, Tecnología e Innovación

Proiektuaren egilea / Autor del proyecto: DÑA. MÓNICA CAMPO RENEDO
Izp./Fdo.:INGENIERO C., C. Y P.

Proiektuaren zuzendaria / Director del proyecto: Izp./Fdo.: D. UNAI GARCÍA AGIRRE

Eskalak / Escalas: Como se indica
A-3 Originalak / Originales
Grafikoa / Grafica

Proiektuaren izenburua / Título del proyecto:
AMPLIACIÓN Y MEJORA DEL DESARENADO DE LA E.D.A.R GALINDO

Data / Fecha: JULIO - 2023

Planoaren izenburua / Título del plano:
DESODORIZACIÓN
DESARENADOR
PLANTA Y SECCIONES

200-S-23
P-1507