




1:60103 Canal de By-pass
E:\PR\Proyectos Revit\Desarenado - Desengrasado Galindo\ISO10-0_STR_PR_V03_elasgoitia.rvt

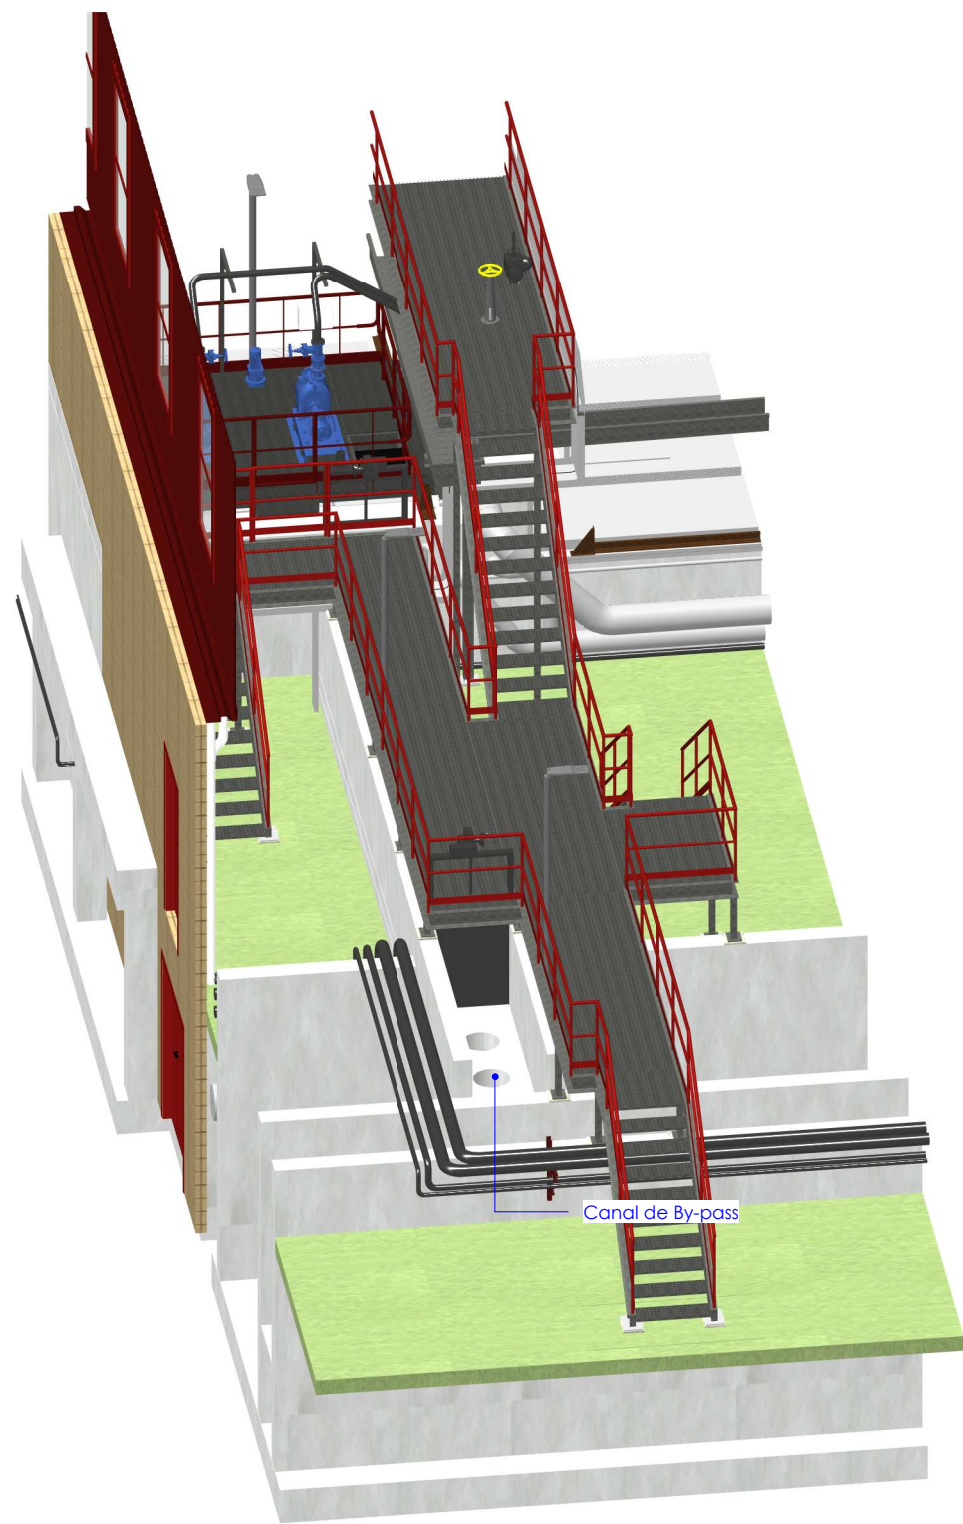

Vista 3D

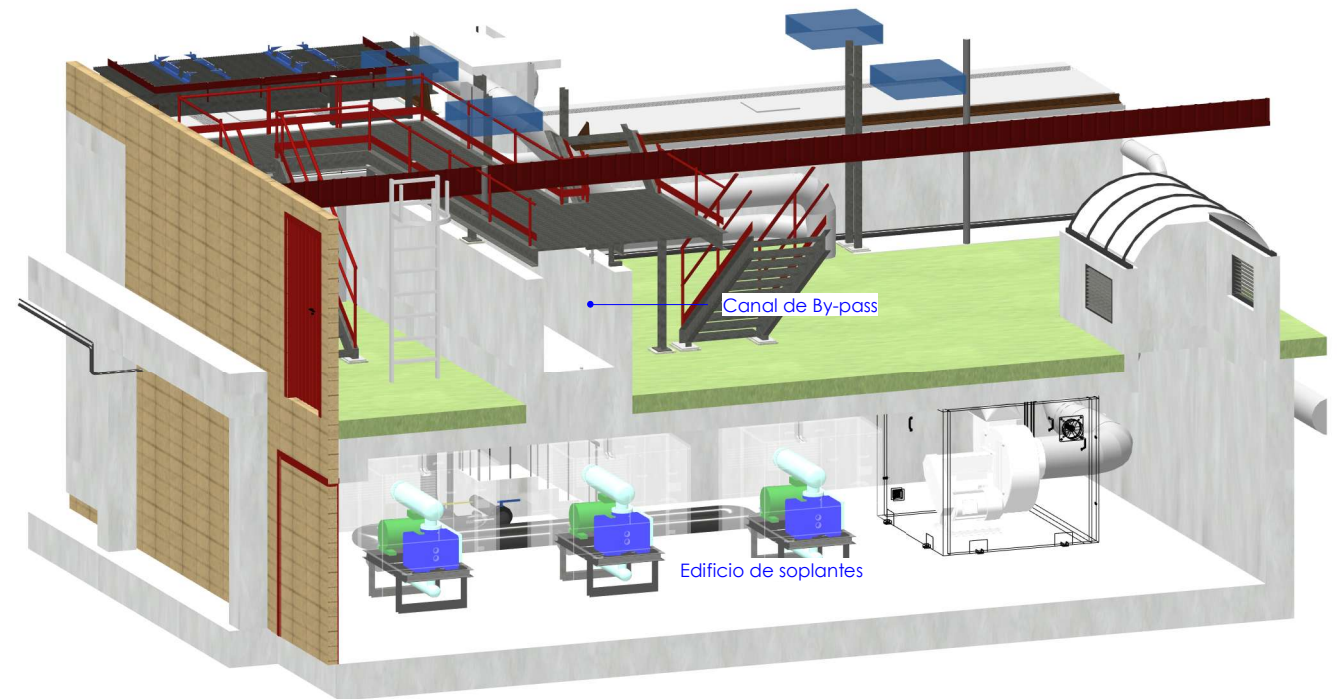

Vista 3D

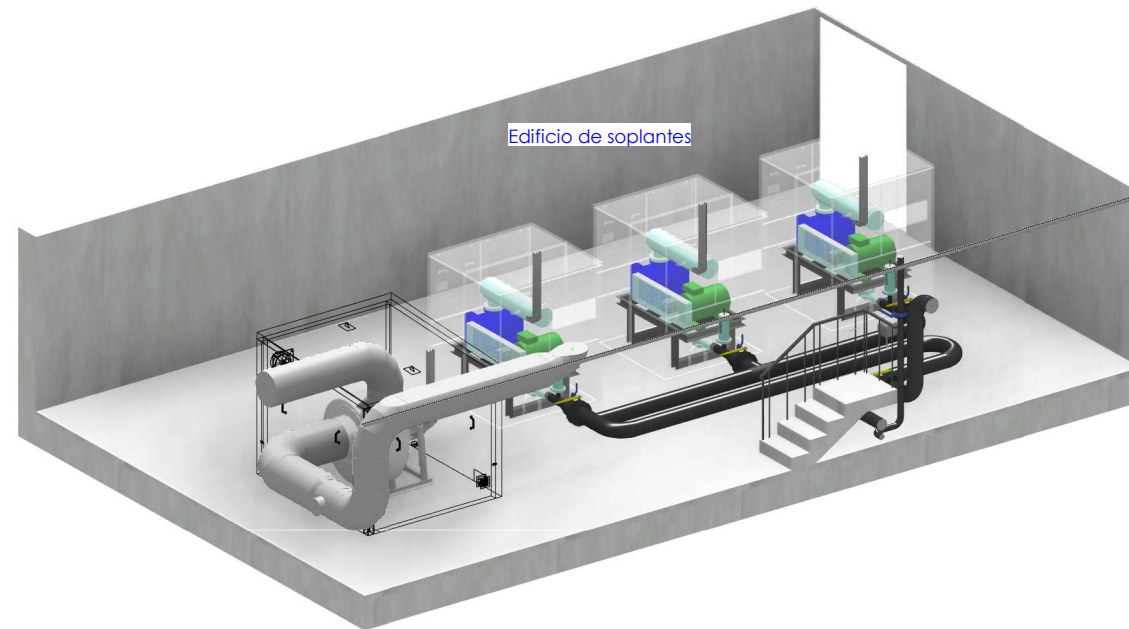

Vista 3D



Bilbao Bizkaia Ur Partzuergoa
Consortio de Aguas Bilbao Bizkaia

Zerbitzu Teknikoak
Irakurketasun, Teknologia eta
Berrizuntzako Zuzendariordea

Servicios Técnicos
Subdirección de Sostenibilidad,
Tecnología e Innovación

Proiektuaren egilea
Autor del proyecto

Dña. MÓNICA CAMPO RENEDO
Izp./Fdo. INGENIERO C. C. Y P.

Proiektuaren zuzendaria
Director del proyecto

Izp./Fdo.: D. UNAI GARCÍA AGIRRE

Eskalak
Escalas

A-3
Originalak
Originales



Grafikoa
Gráfica

Proiektuaren izenburua
Título del proyecto

**AMPLIACIÓN Y MEJORA DEL DESARENADO
DE LA E.D.A.R GALINDO**

Data
Fecha

JULIO - 2023

Planoaren izenburua
Título del plano

**EDIFICIO DE SOPLANTES Y CANAL DE BY-PASS
FORMAS
VISTA 3D**

2	0	0	-	S	-	2	3
P	-	1	6	0	1	0	3