

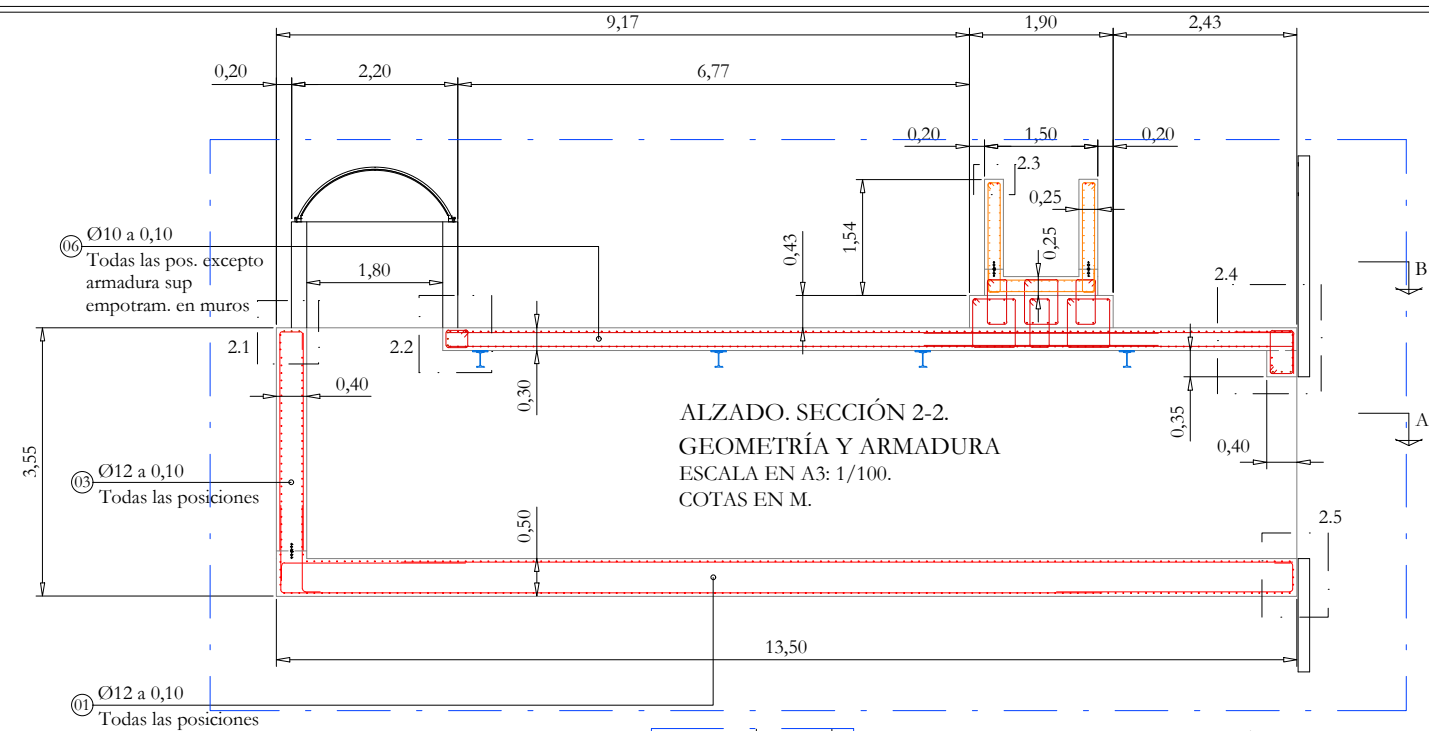


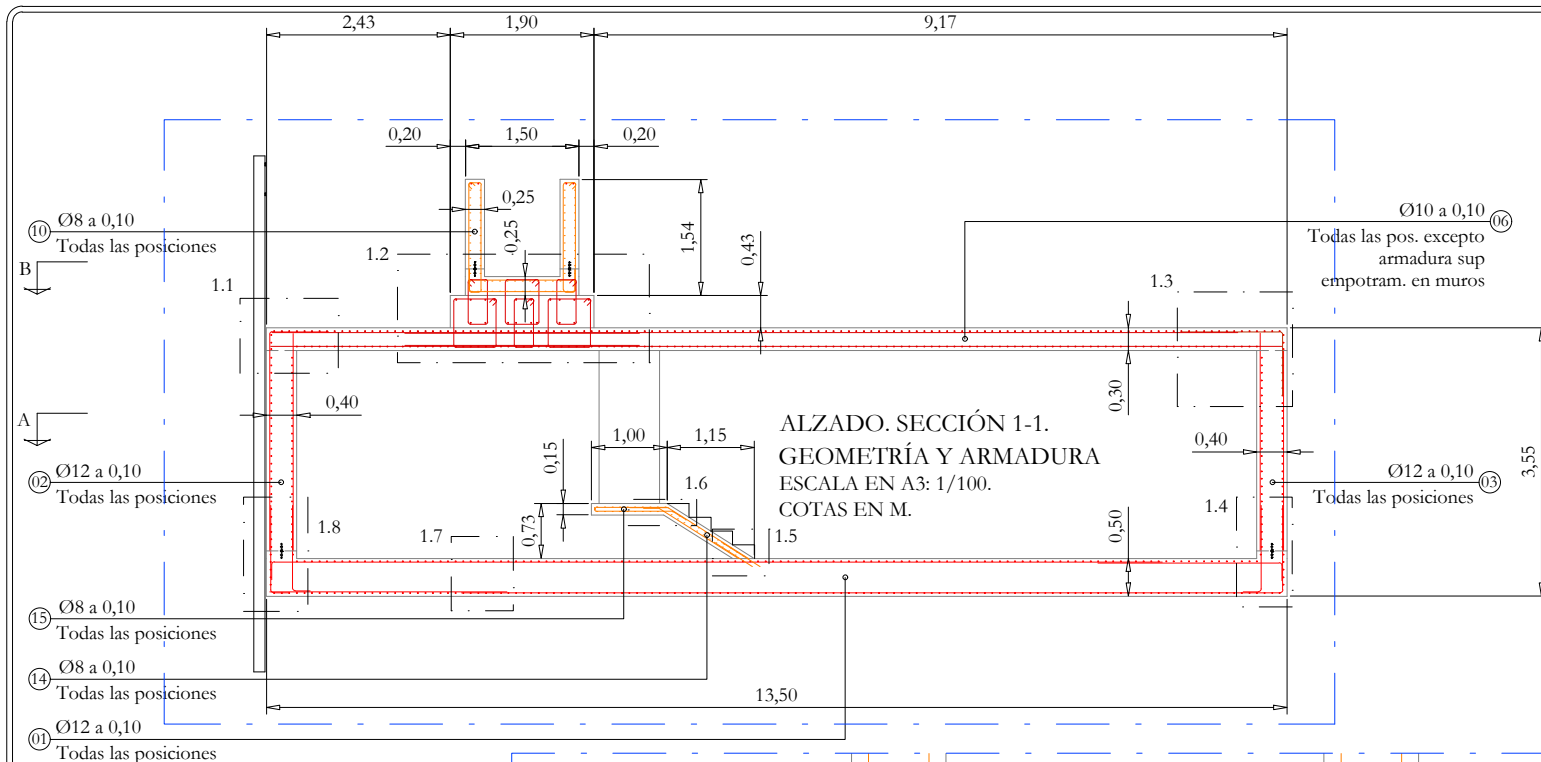


Tratamiento de superficies de unión entre elementos existentes y nuevos elementos de hormigón armado:

1. Chorreado con arena para descarnado de superficies de hormigón existentes.
2. Aplicación de puente de unión a base de resinas epoxi de alta resistencia.

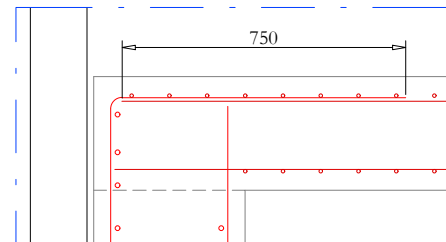


DETALLE DE ARMADURA 1.1.
ESCALA EN A3: 1/20.
COTAS EN MM.

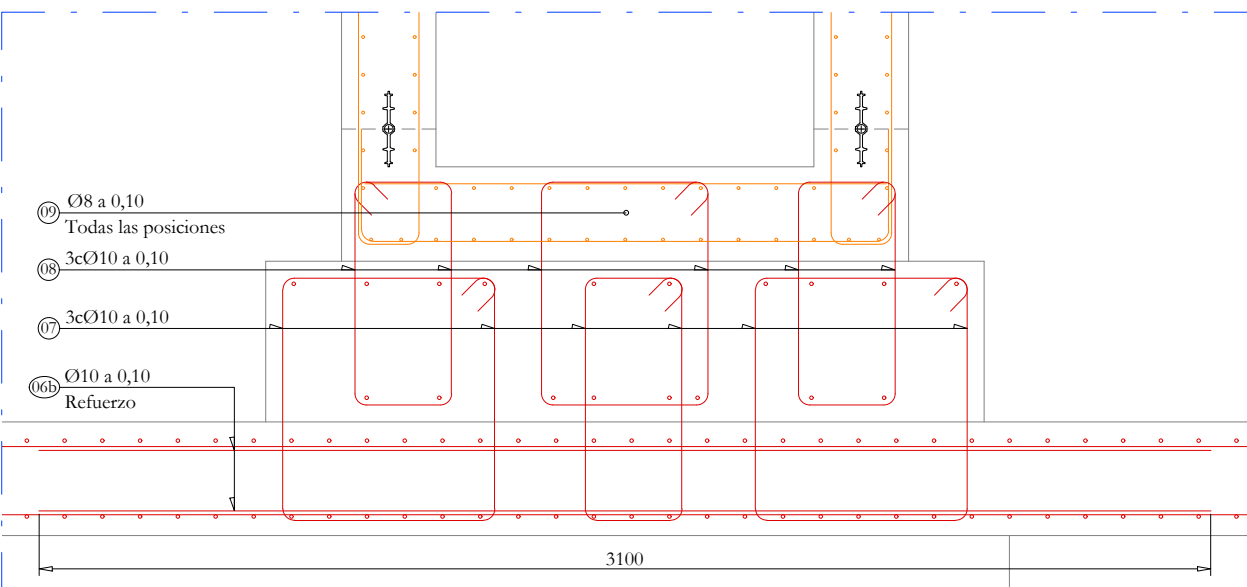


DETALLE DE ARMADURA 1.2.
ESCALA EN A3: 1/20.
COTAS EN MM.

En uniones con hormigonados no simultáneos sin posibilidad de instalación de juntas water-stop se preverá el empleo de juntas hidroexpansivas en aristas de unión y morteros elásticos de impermeabilización.

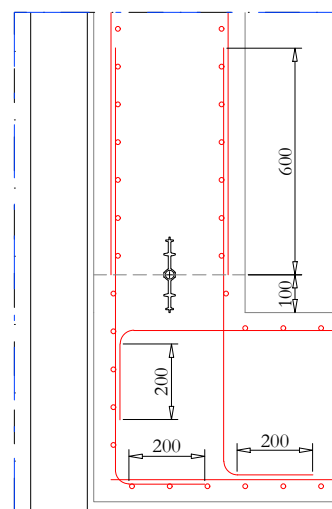


DETALLE DE ARMADURA 1.8.
ESCALA EN A3: 1/20.
COTAS EN MM.

Ejecución de anclajes con barras Ø10 y Ø12: taladros Ø25mm con limpieza exhaustiva y relleno con resina epoxi de alta resistencia, con las longitudes indicadas en planos.

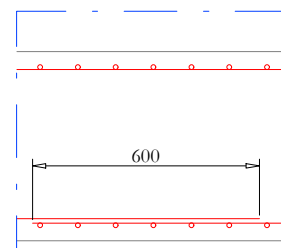


DETALLE DE ARMADURA 1.6.
ESCALA EN A3: 1/20.
COTAS EN MM.

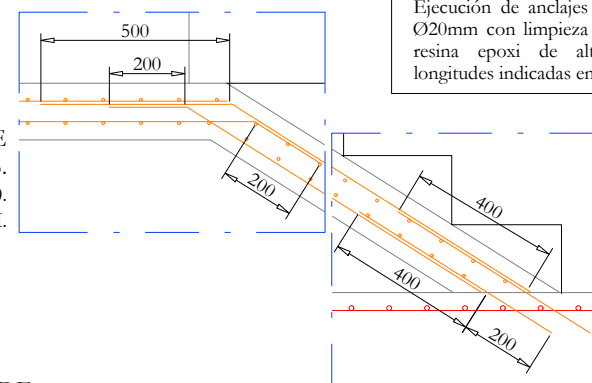


DETALLE DE ARMADURA 1.5.
ESCALA EN A3: 1/20.
COTAS EN MM.


Ejecución de anclajes con barras Ø8: taladros Ø20mm con limpieza exhaustiva y relleno con resina epoxi de alta resistencia, con las longitudes indicadas en planos.

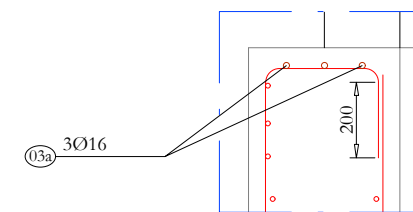


DETALLE DE ARMADURA 2.1.
ESCALA EN A3: 1/20.
COTAS EN MM.

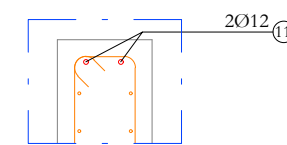


DETALLE DE ARMADURA 2.3.
ESCALA EN A3: 1/20.
COTAS EN MM.

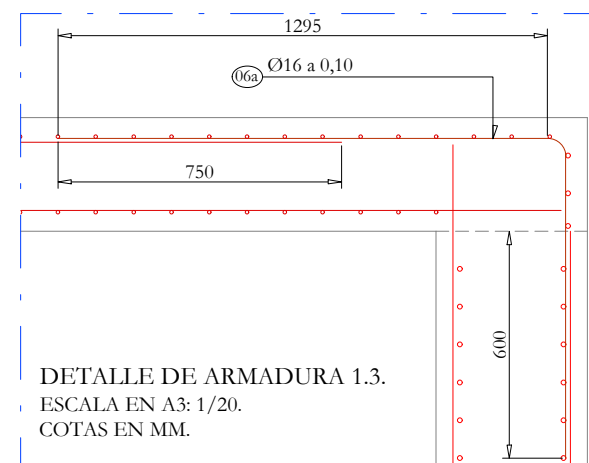

DETALLE DE ARMADURA 1.3.
ESCALA EN A3: 1/20.
COTAS EN MM.

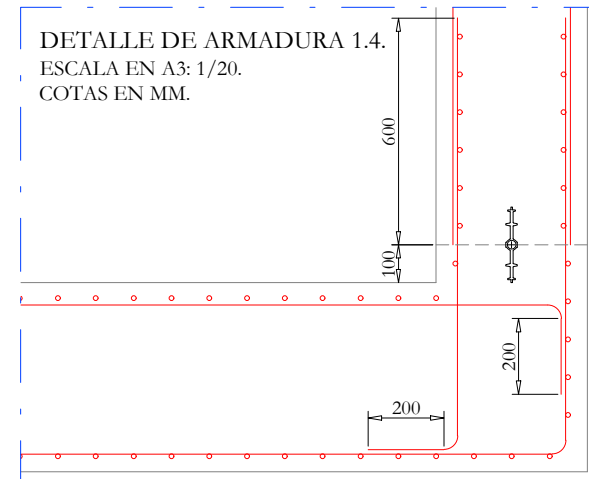

DETALLE DE ARMADURA 1.4.
ESCALA EN A3: 1/20.
COTAS EN MM.

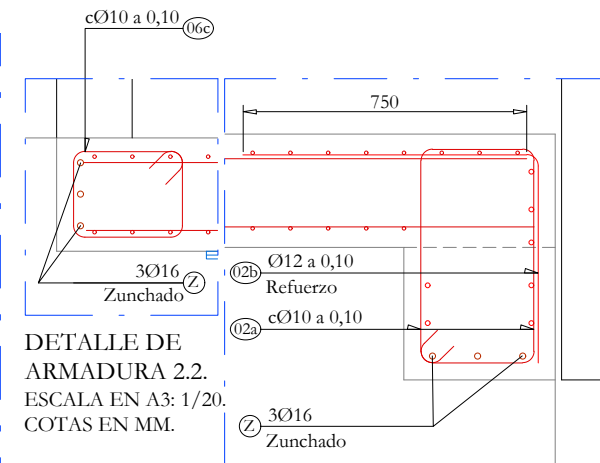

DETALLE DE ARMADURA 2.2.
ESCALA EN A3: 1/20.
COTAS EN MM.

DETALLE DE ARMADURA 2.4.
ESCALA EN A3: 1/20.
COTAS EN MM.

DETALLE DE ARMADURA 2.5.
ESCALA EN A3: 1/20.
COTAS EN MM.