


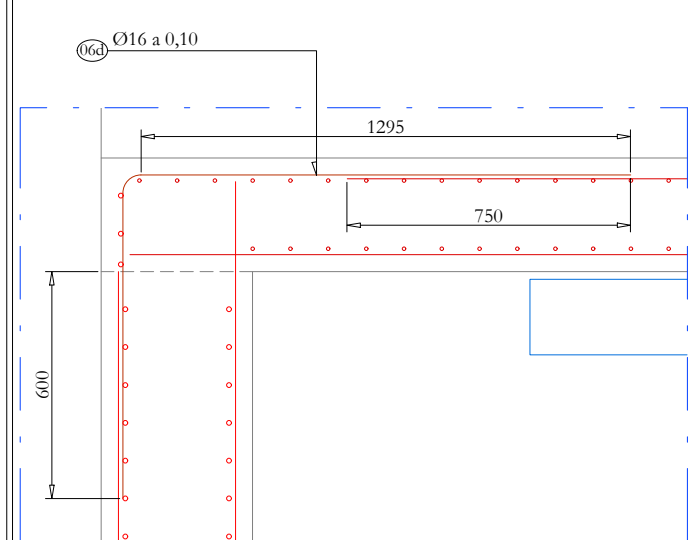


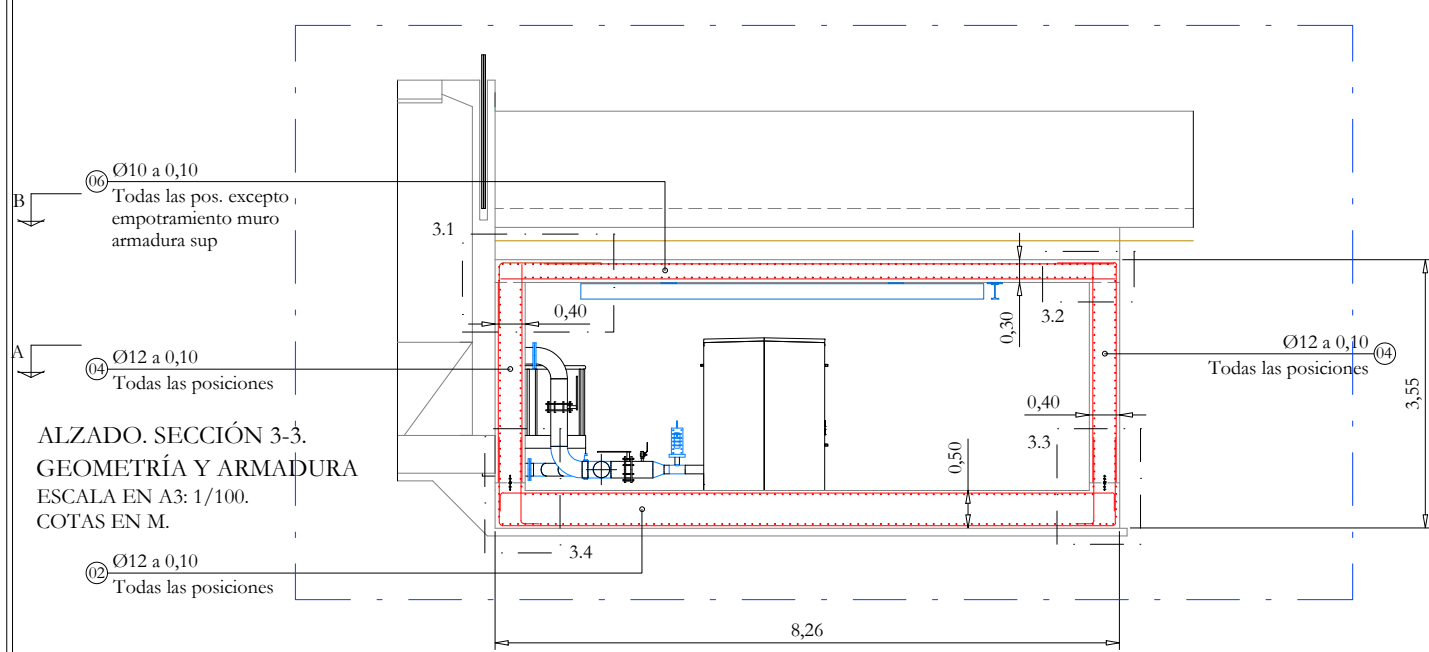


DETALLE DE ARMADURA 3.1.
ESCALA EN A3: 1/20.
COTAS EN MM.

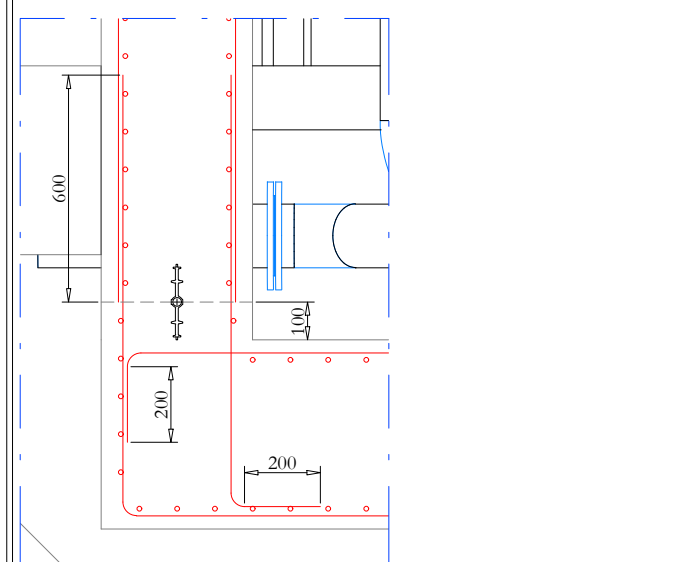



DETALLE DE ARMADURA 3.4.
ESCALA EN A3: 1/20.
COTAS EN MM.

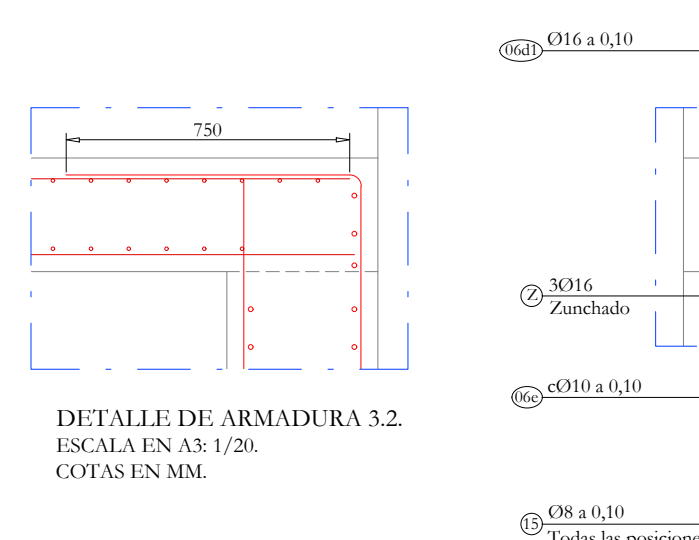


DETALLE DE ARMADURA 3.2.
ESCALA EN A3: 1/20.
COTAS EN MM.

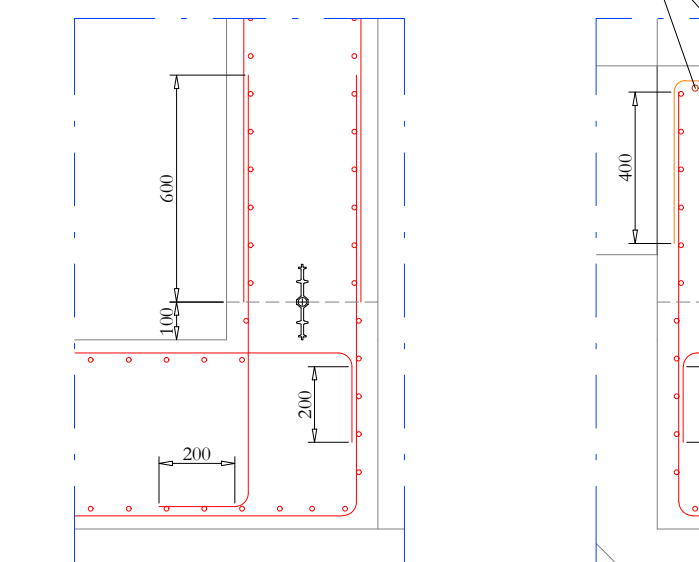


DETALLE DE ARMADURA 3.3.
ESCALA EN A3: 1/20.
COTAS EN MM.

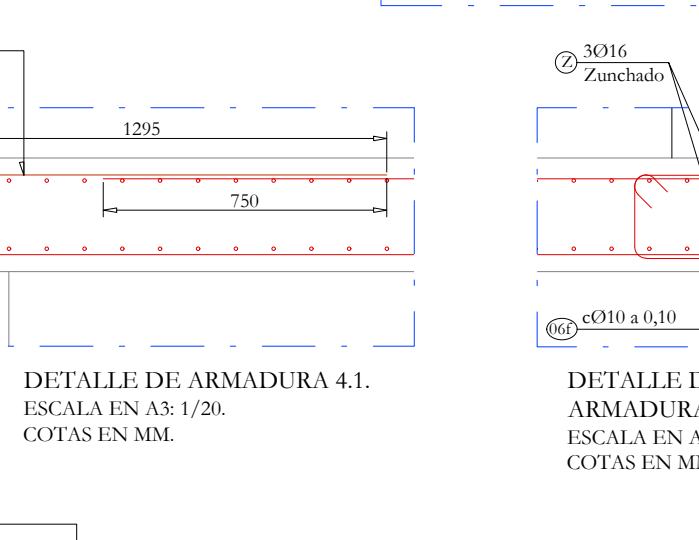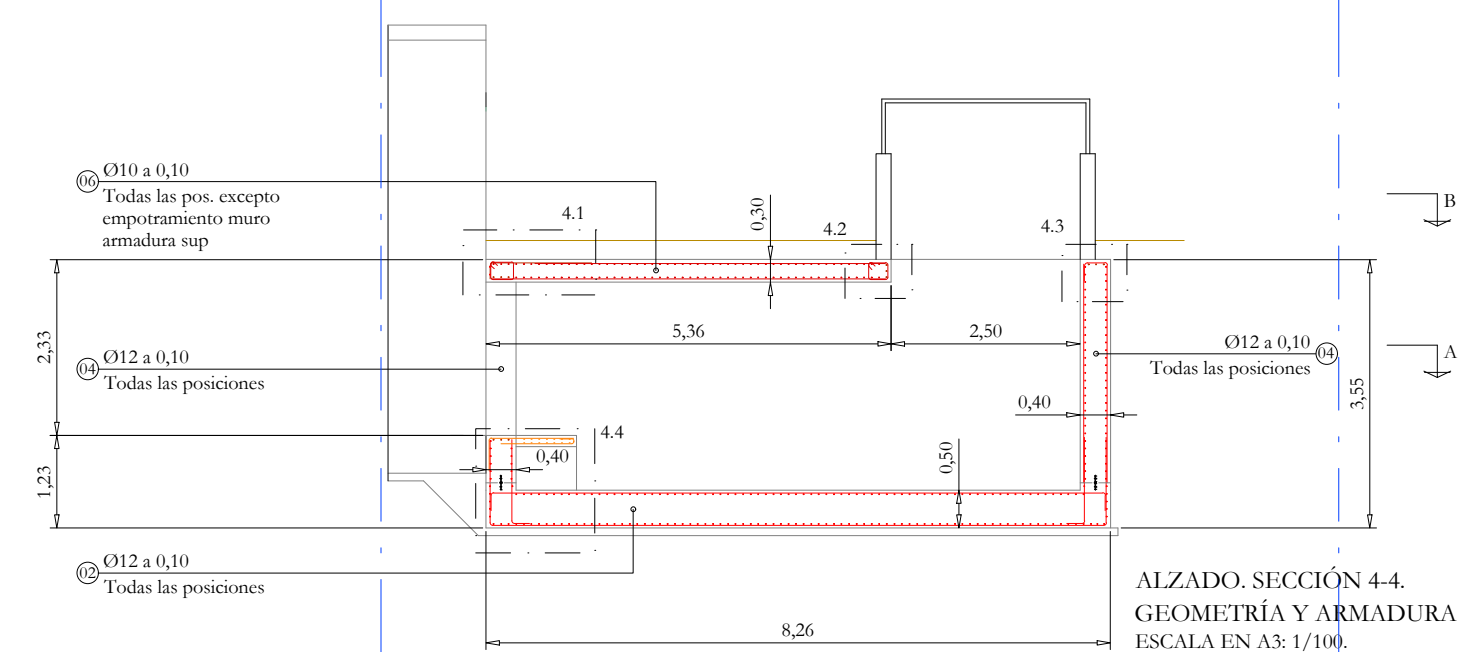


DETALLE DE ARMADURA 4.1.
ESCALA EN A3: 1/20.
COTAS EN MM.

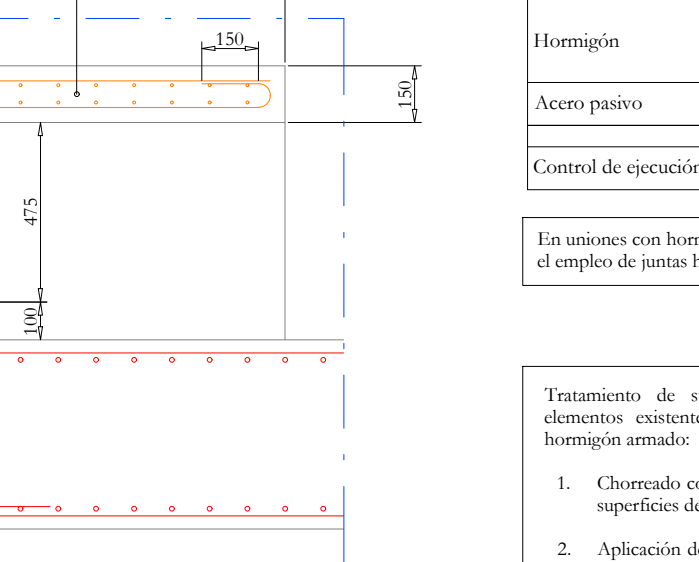

DETALLE DE ARMADURA 4.4.
ESCALA EN A3: 1/20.
COTAS EN MM.

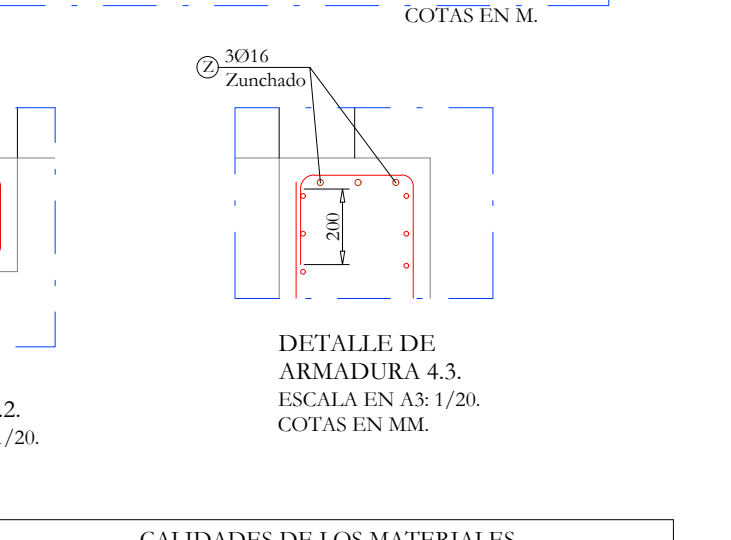

DETALLE DE ARMADURA 4.2.
ESCALA EN A3: 1/20.
COTAS EN MM.

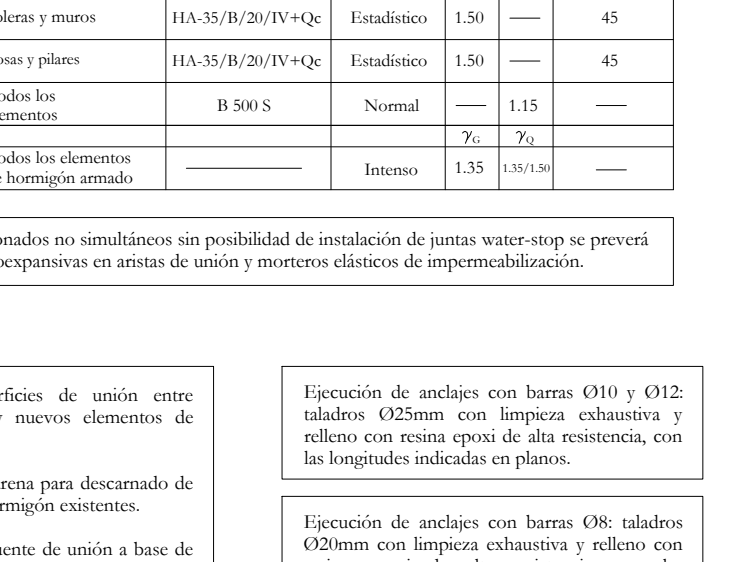

DETALLE DE ARMADURA 4.3.
ESCALA EN A3: 1/20.
COTAS EN MM.

CALIDADES DE LOS MATERIALES					
	Localización	Especificaciones	Nivel de control	Coefficientes γ_c γ_s	Recubrimiento (mm.)
Hormigón	Limpieza y nivelación	HL-15/P/40	—	—	—
	Soleras y muros	HA-35/B/20/IV+Qc	Estadístico	1.50	45
	Losas y pilares	HA-35/B/20/IV+Qc	Estadístico	1.50	45
Acero pasivo	Todos los elementos	B 500 S	Normal	—	1.15
Control de ejecución	Todos los elementos de hormigón armado	—	Intenso	γ_c	γ_s
				1.35	1.35/1.50

En uniones con hormigonados no simultáneos sin posibilidad de instalación de juntas water-stop se preverá el empleo de juntas hidroexpansivas en aristas de unión y morteros elásticos de impermeabilización.

Tratamiento de superficies de unión entre elementos existentes y nuevos elementos de hormigón armado:

- Chorroado con arena para descarnado de superficies de hormigón existentes.
- Aplicación de puente de unión a base de resinas epoxi de alta resistencia.

Ejecución de anclajes con barras Ø10 y Ø12: taladros Ø25mm con limpieza exhaustiva y relleno con resina epoxi de alta resistencia, con las longitudes indicadas en planos.

Ejecución de anclajes con barras Ø8: taladros Ø20mm con limpieza exhaustiva y relleno con resina epoxi de alta resistencia, con las longitudes indicadas en planos.