


1701 Modificación de accesos

E:\PR\Proyectos Revit\Desarenado -Desengrasado Galindo\ISO10-0_STR_PR_V03_elasgoliarvt

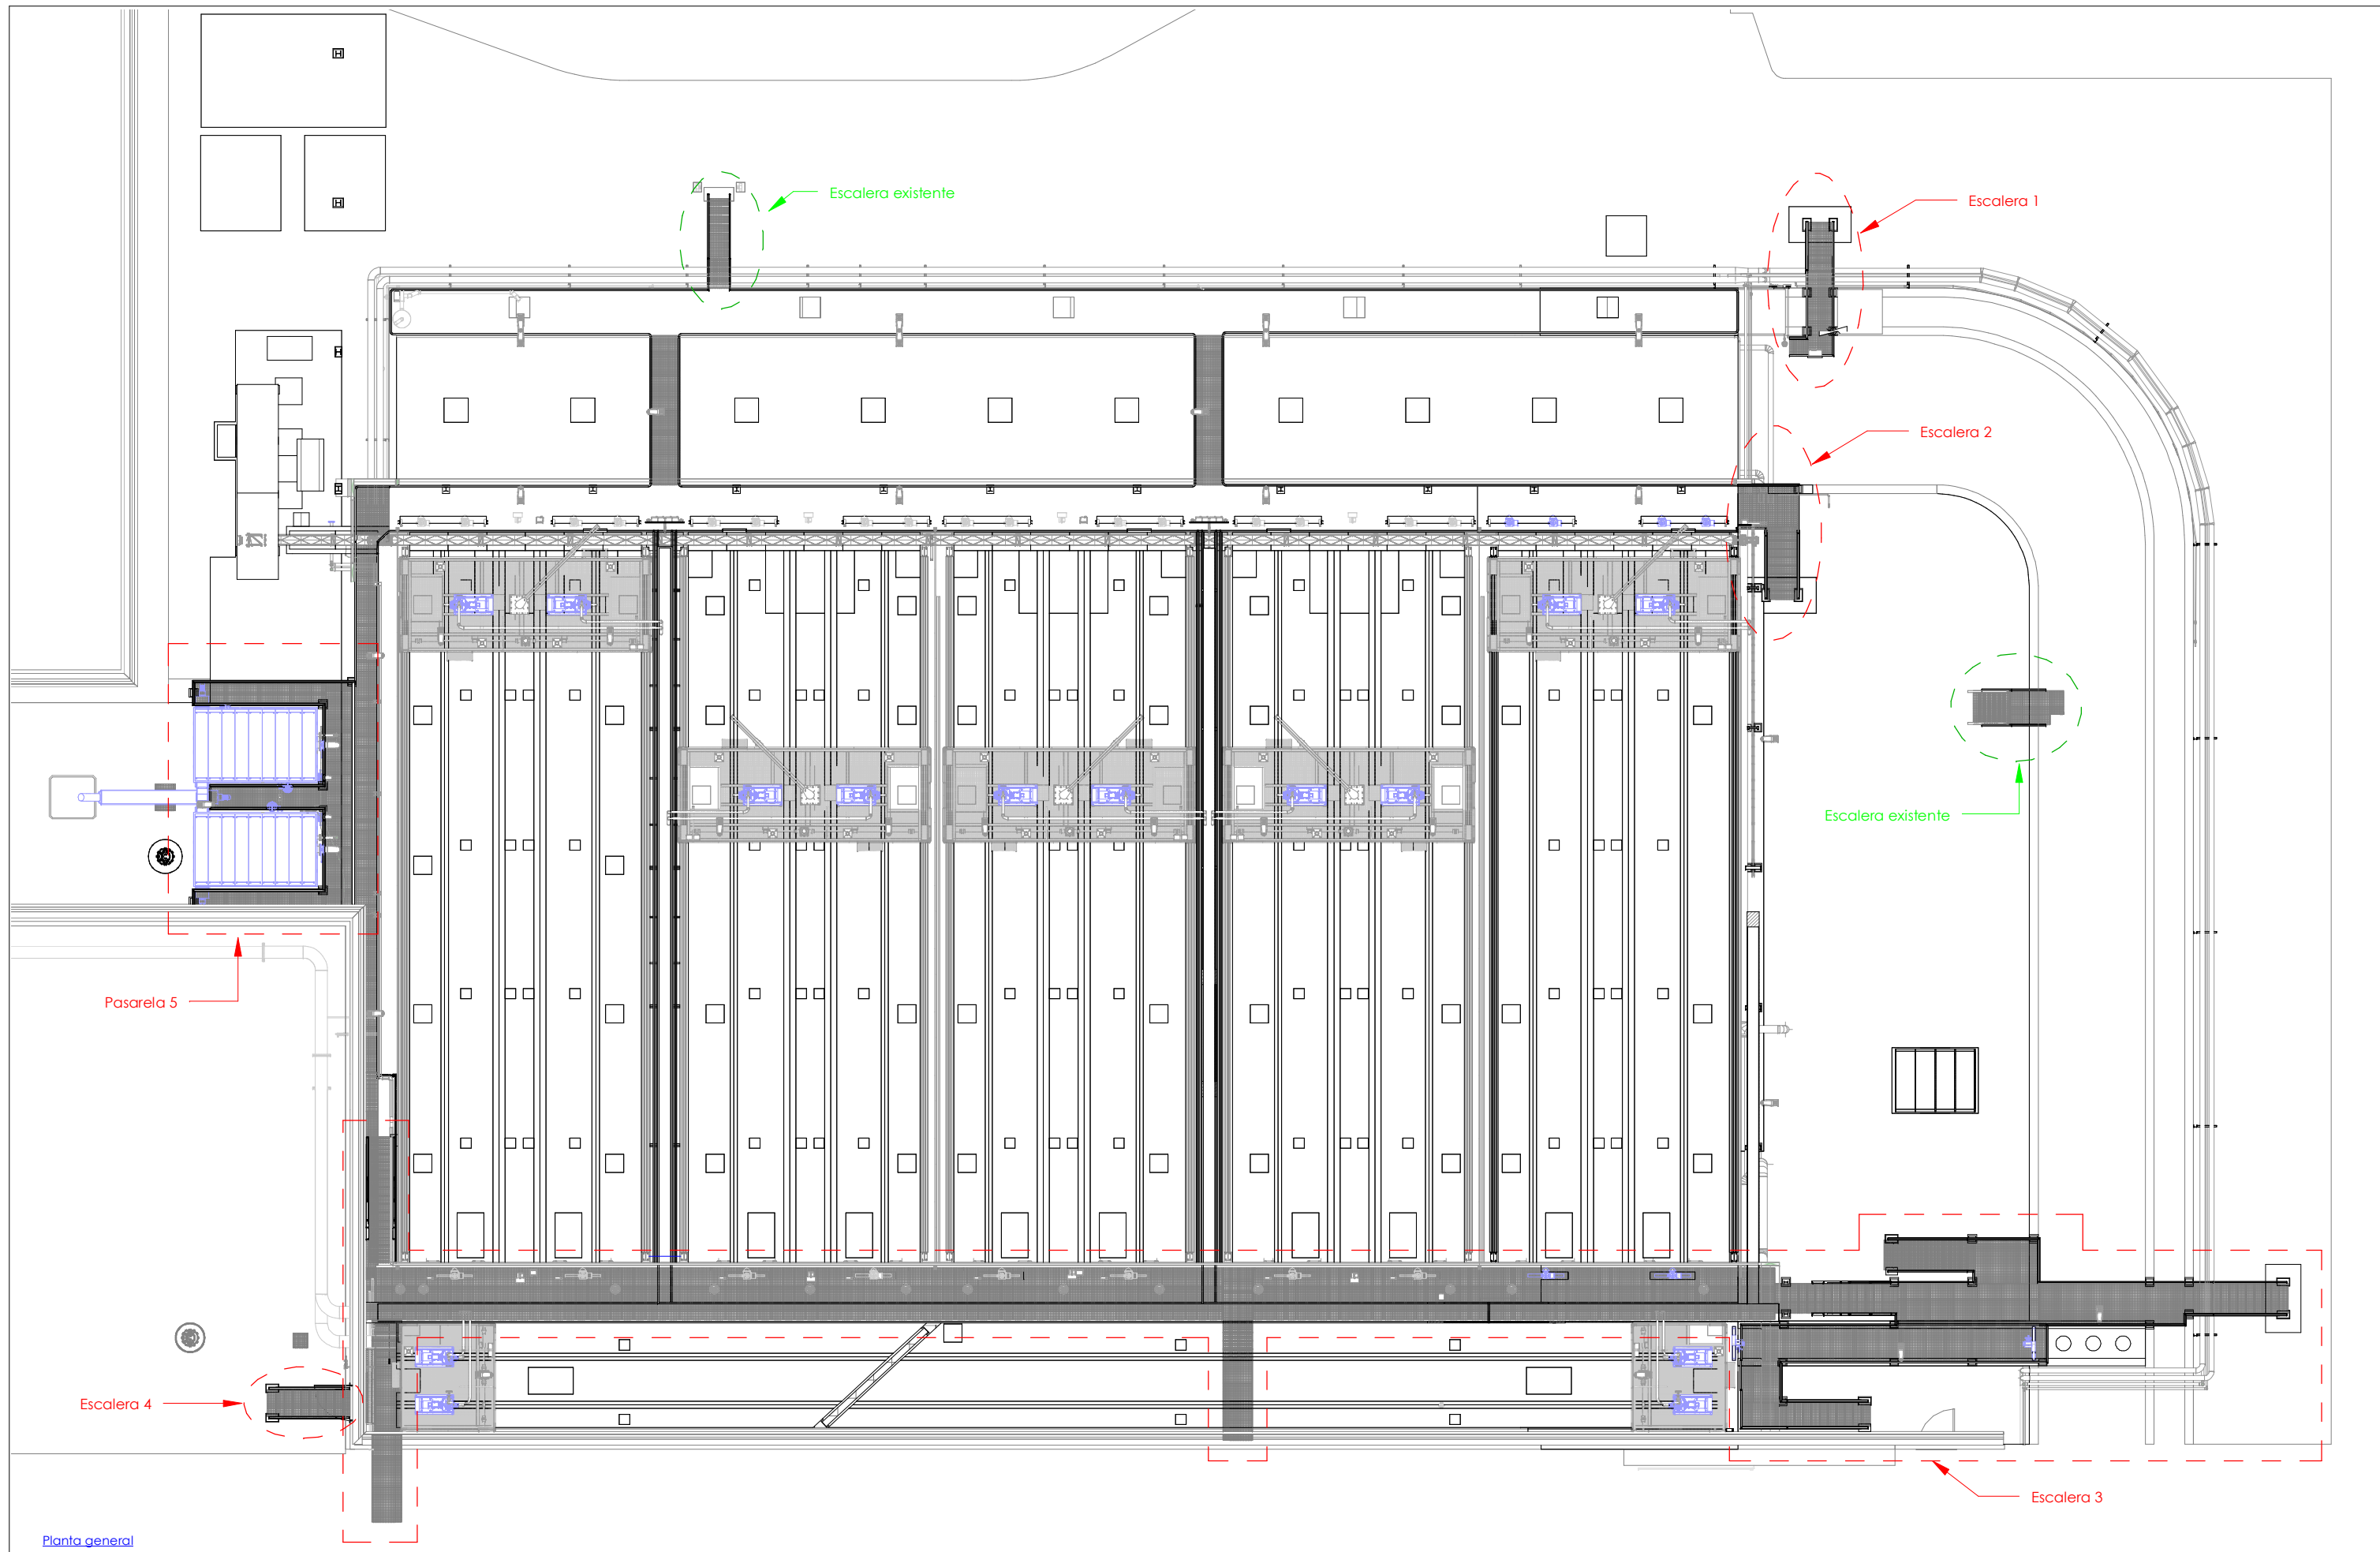

Bilbao Bizkaia Ur Partzuergoa
Consorcio de Aguas Bilbao Bizkaia

Zerbitzu Teknikoak
Itaunkortasun, Teknologia eta
Berrikuntzako Zuzendariordeak

Servicios Técnicos
Subdirección de Sostenibilidad,
Tecnología e Innovación

Proiektuaren egilea
Autor del proyecto

Dña. MÓNICA CAMPO RENEÑO
Izp./Fdo.: INGENIERO C. C. Y. P.

Proiektuaren zuzendaria
Director del proyecto

Izp./Fdo.: D. UNAI GARCÍA AGIRRE

Eskalak
Escalas

1 : 200

A-3
Originalak
Originales



Grafika
Gráfica

Proiektuaren izenburua
Título del proyecto

**AMPLIACIÓN Y MEJORA DEL DESARENADO
DE LA E.D.A.R GALINDO**

Data
Fecha

JULIO - 2023

Planoaren izenburua
Título del plano

MODIFICACIÓN DE ACCESOS
PLANTA

2	0	0	-	S	-	2	3
P	-	1	7	0	1		