

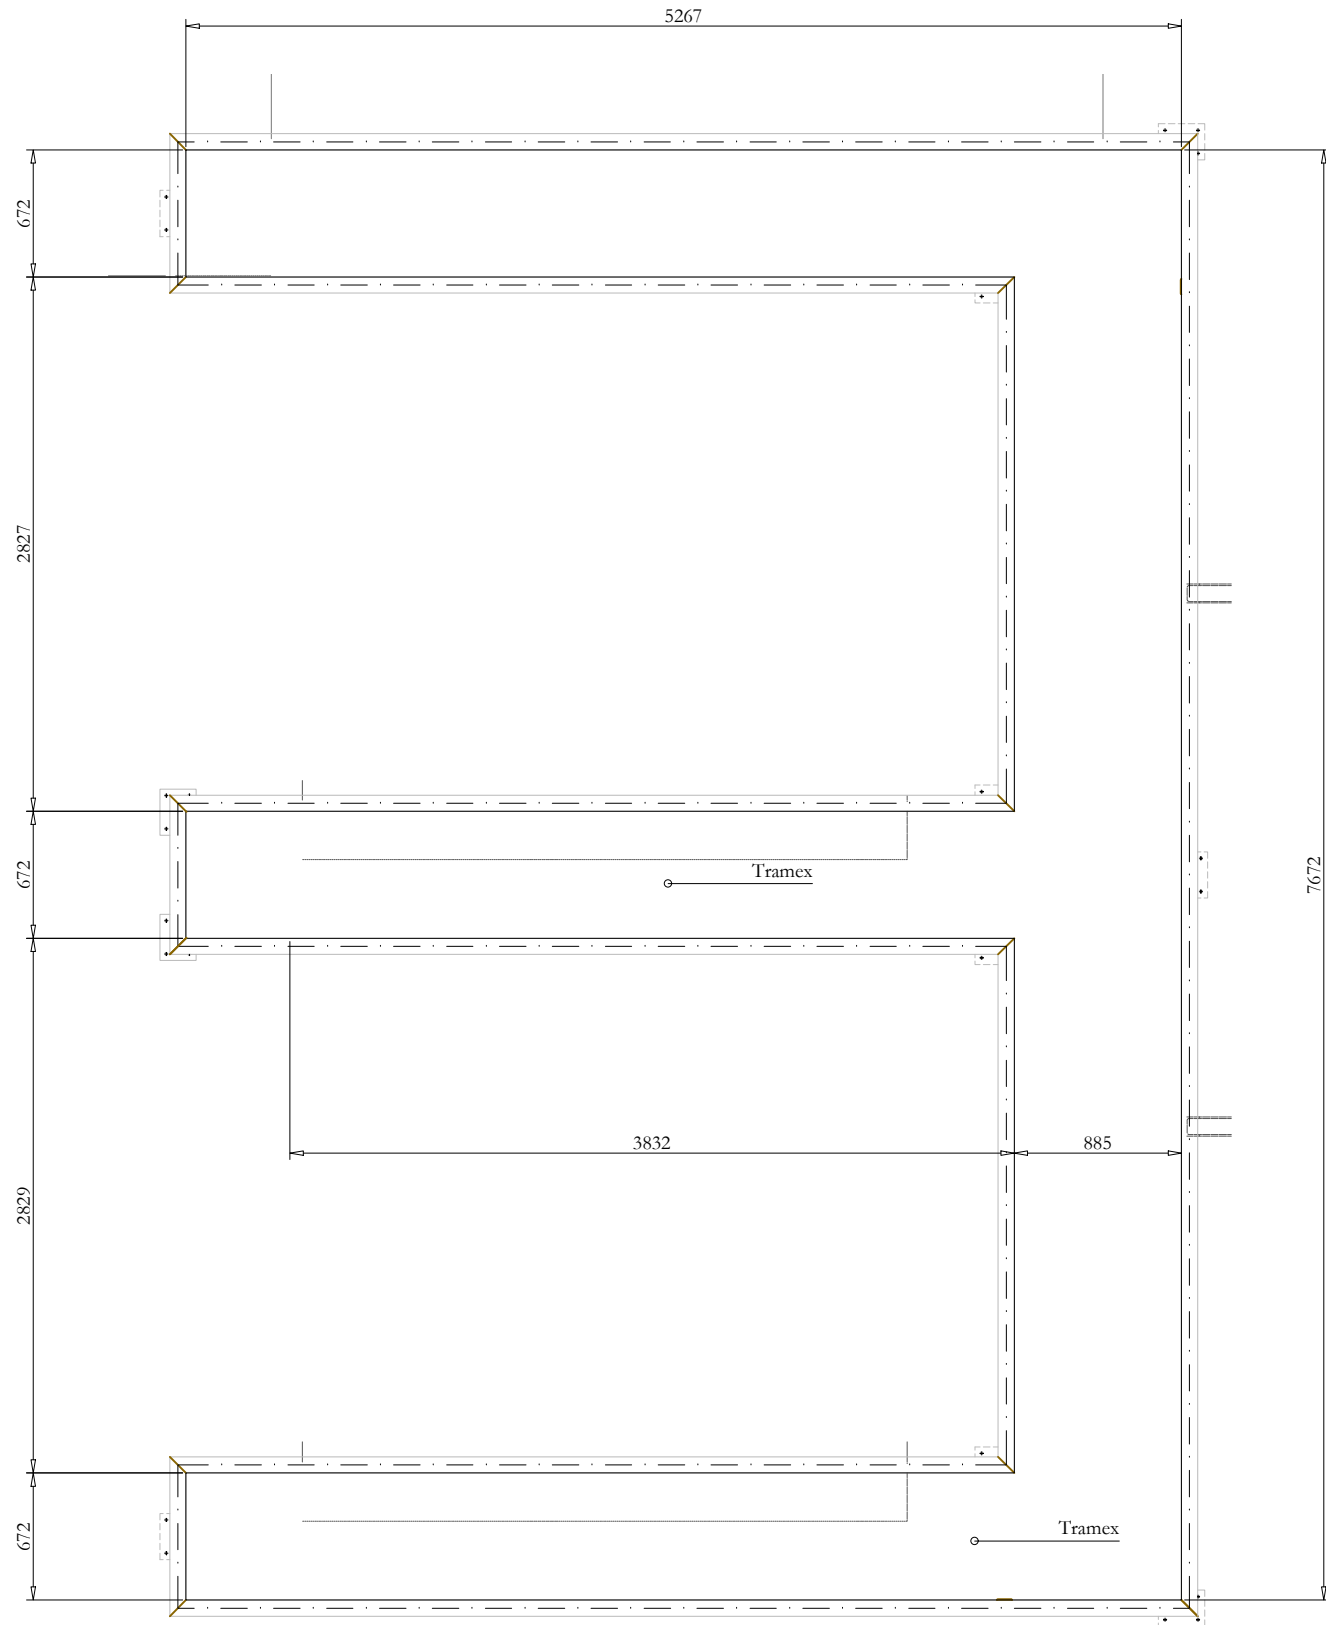
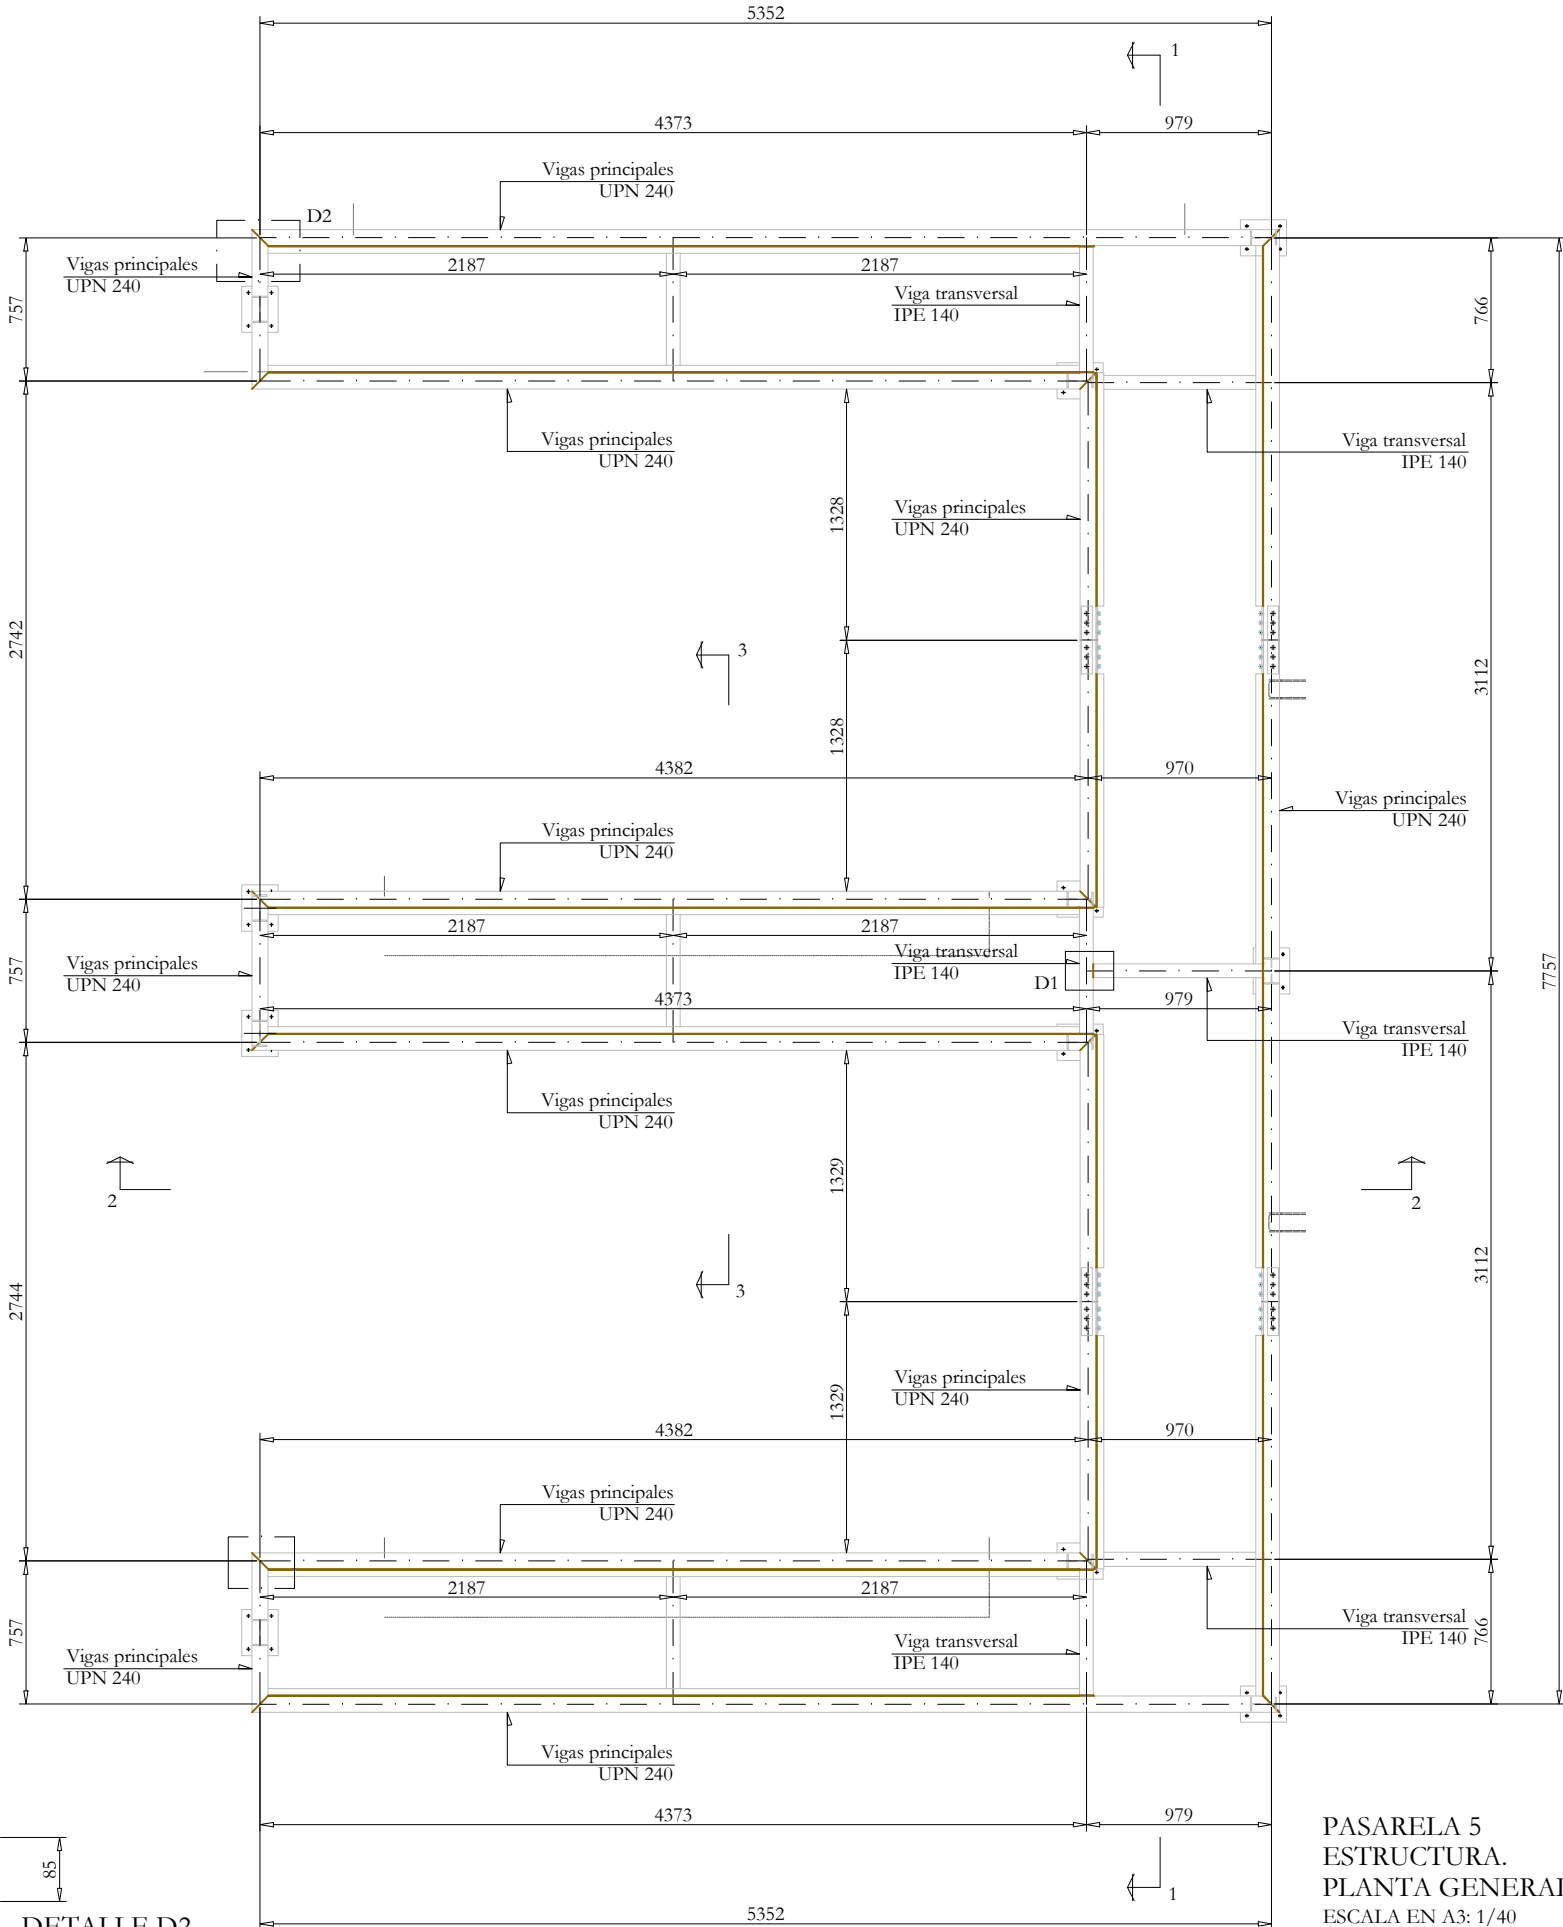


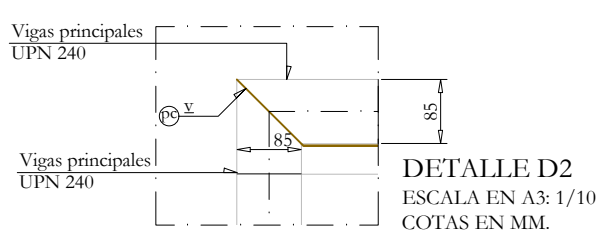

ESCALERA 2
PLANTA GENERAL
ESCALA EN A3: 1/40
COTAS EN MM.

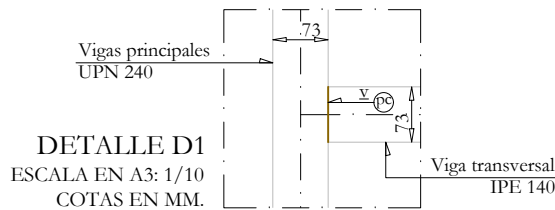

PASARELA 5
ESTRUCTURA.
PLANTA GENERAL
ESCALA EN A3: 1/40
COTAS EN MM.