



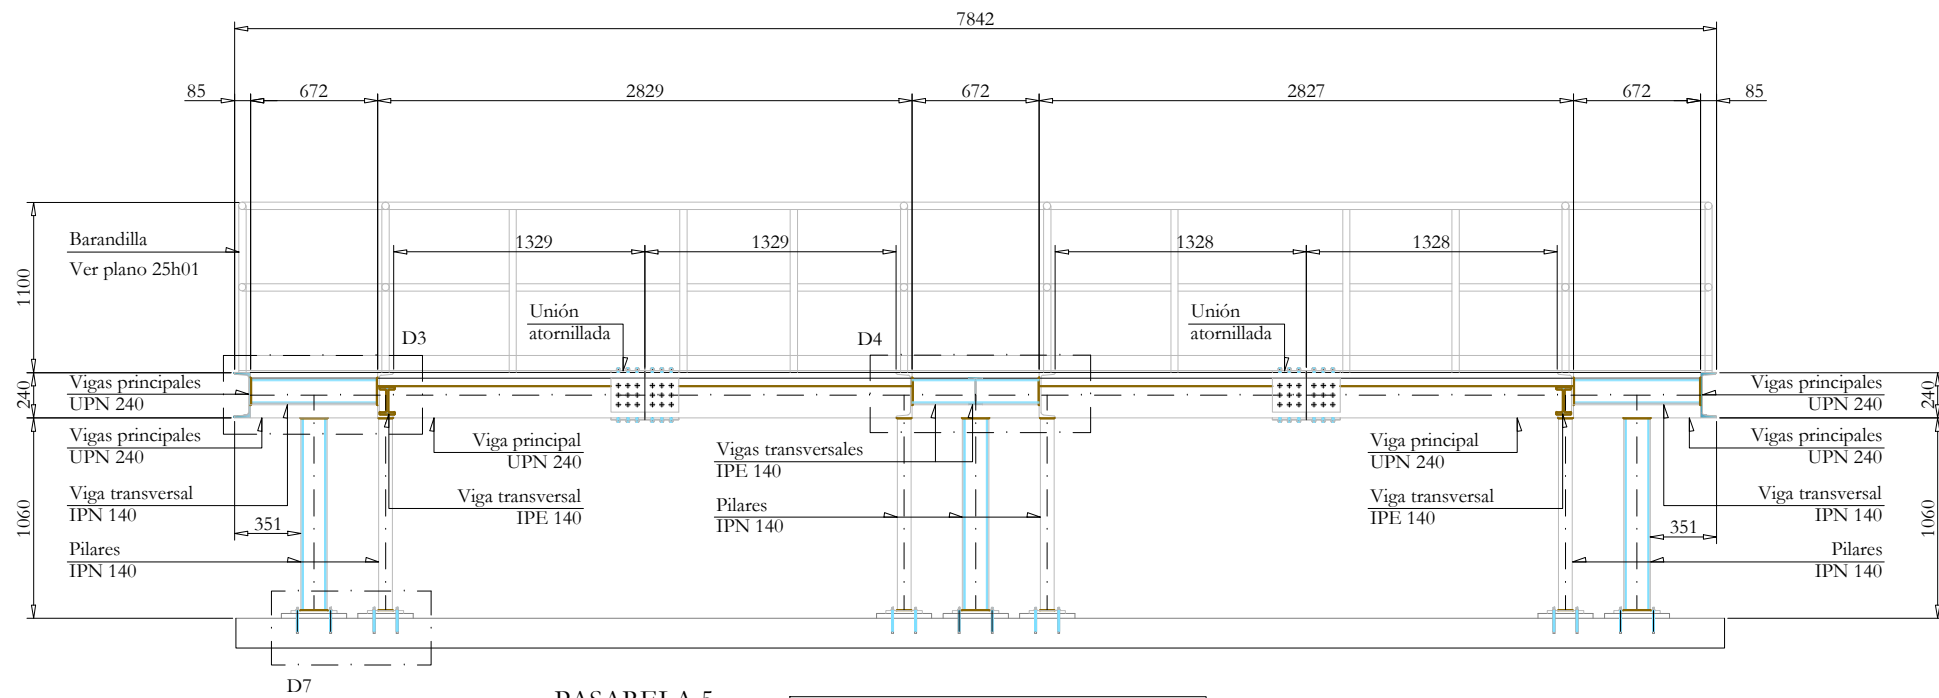


PASARELA 5
SECCIÓN LONGITUDINAL 1-1
ESCALA EN A3: 1/40
COTAS EN MM.


Las uniones atornilladas de las vigas UPN240 se realizarán según el detalle indicado en el plano "Escala 3 (15)"

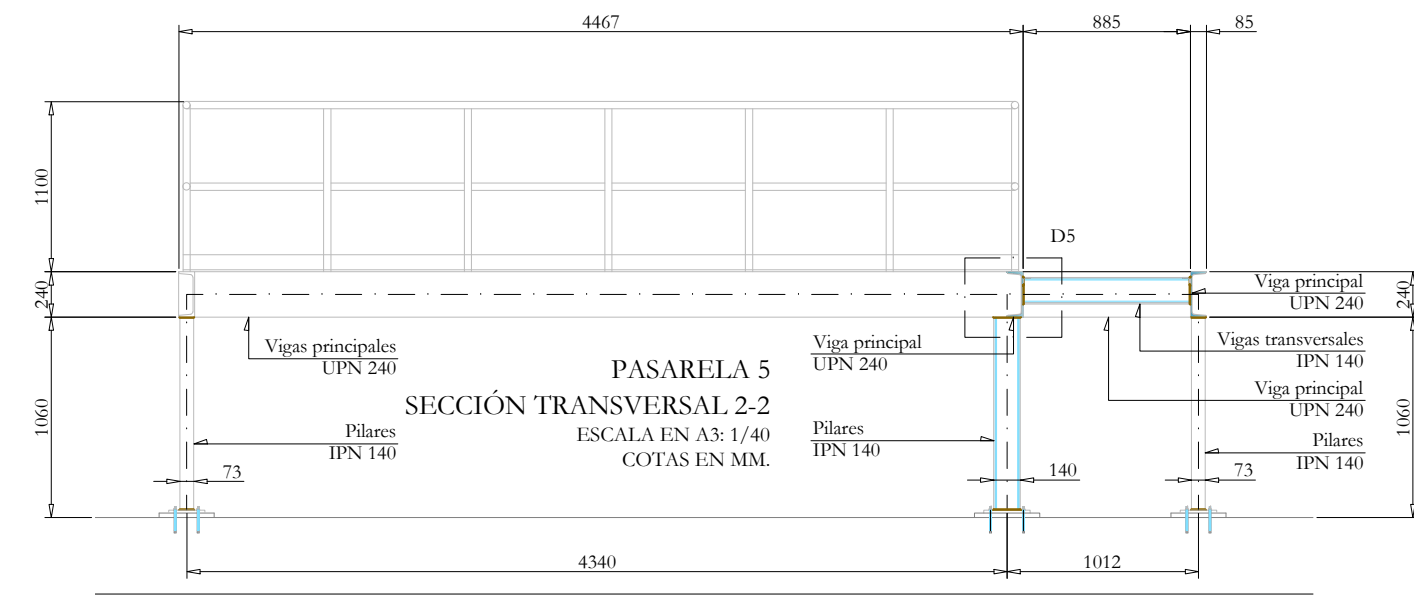


PASARELA 5
SECCIÓN TRANSVERSAL 2-2
ESCALA EN A3: 1/40
COTAS EN MM.

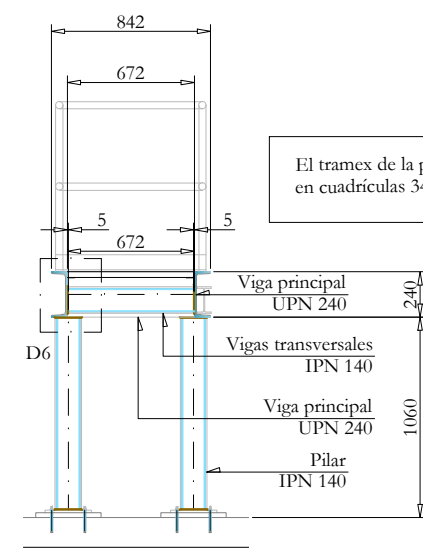


PASARELA 5
SECCIÓN TRANSVERSAL 3-3
ESCALA EN A3: 1/40
COTAS EN MM.

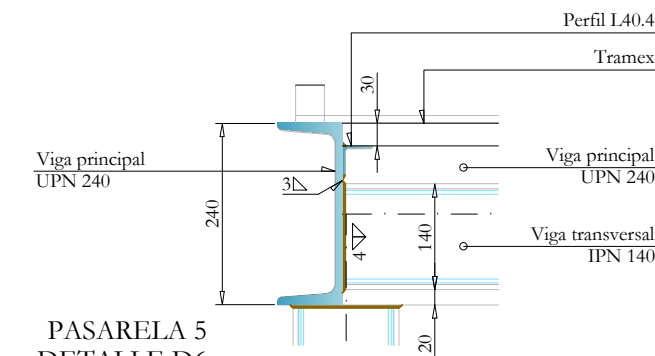

PASARELA 5
DETALLE D6
ESCALA EN A3: 1/10
COTAS EN MM.

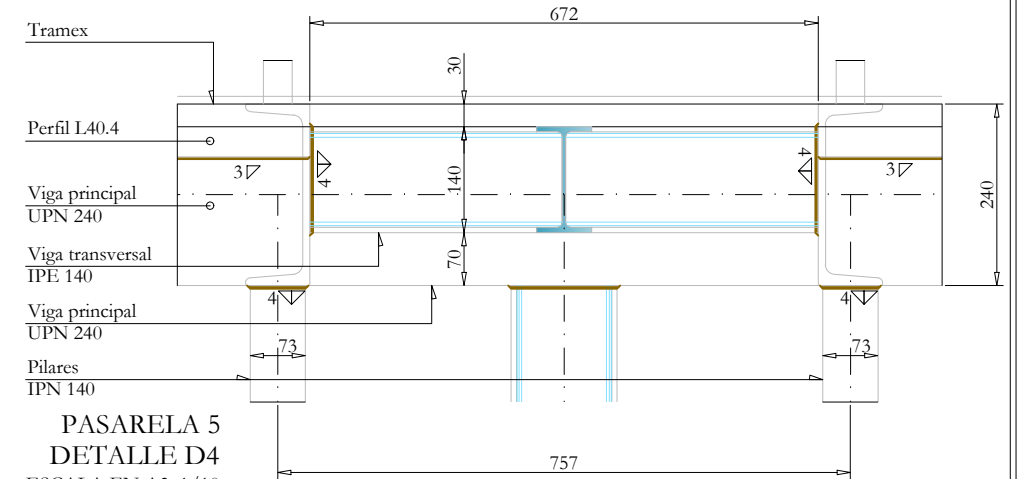


PASARELA 5
DETALLE D4
ESCALA EN A3: 1/10
COTAS EN MM.

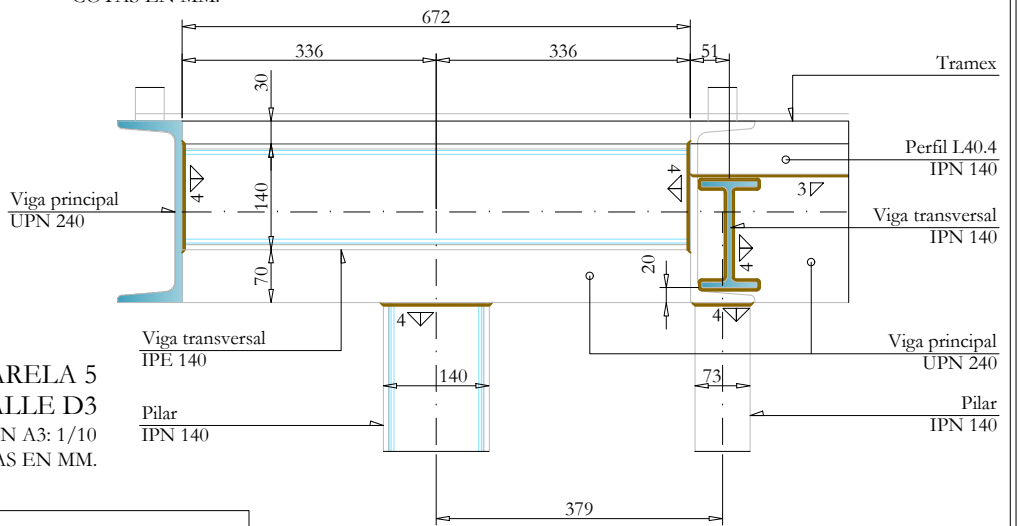


PASARELA 5
DETALLE D3
ESCALA EN A3: 1/10
COTAS EN MM.

El trames de la pasarelas 5 estará formadas por pletinas 30x2 en cuadrículas 34x38 según catálogo Relesa o similar.

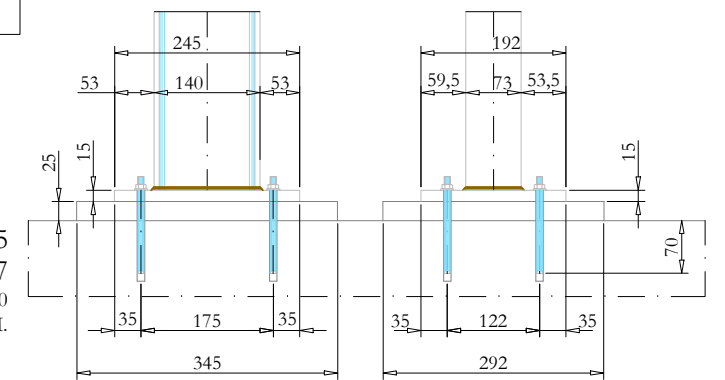

PASARELA 5
DETALLE D7
ESCALA EN A3: 1/10
COTAS EN MM.

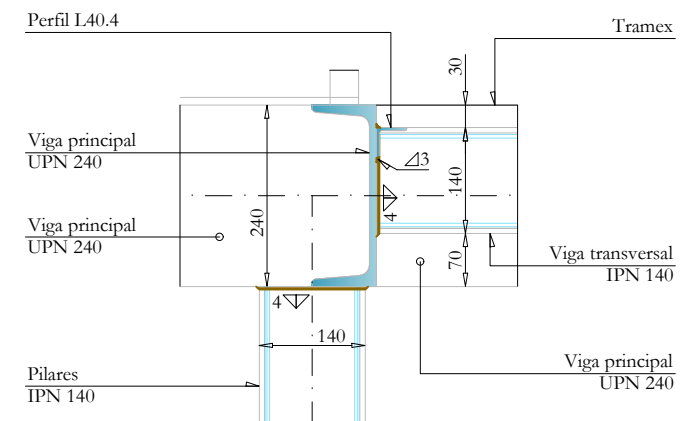

PASARELA 5
DETALLE D5
ESCALA EN A3: 1/10
COTAS EN MM.


Se emplearán elementos de acero con las siguientes calidades:

Acero estructural chapas S 275 JR
Acero estructural perfiles S 275 JR

El anclaje de los pilares IPE140 se realiza mediante 4 pernos HILTI modelo HIT-HY 200-A + HIT-Z M8 en calidad mínima 8.8, con una longitud de anclaje de 70mm. Se requiere limpieza exhaustiva y relleno completo posterior de los taladros.

Sistemas de protección especificado para elementos metálicos:

- Chorroado Grado Sa 2 1/2
- Imprimación rica en Zn. Espesor de película seca 40 µm.
- Capa intermedia epoxi-poliamida. Espesor de película seca 150 µm.
- Capa de acabado. Poliuretano alifático. Espesor de película seca 50 µm.

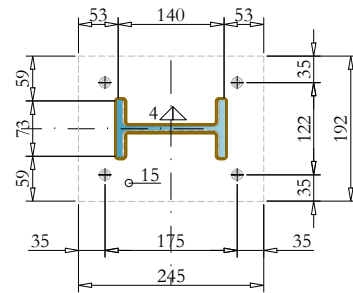

PASARELA 5
PLACA DE ANCLAJE
PILARES IPE140 SOBRE SOLERA
ESCALA EN A3: 1/10
COTAS EN MM.