


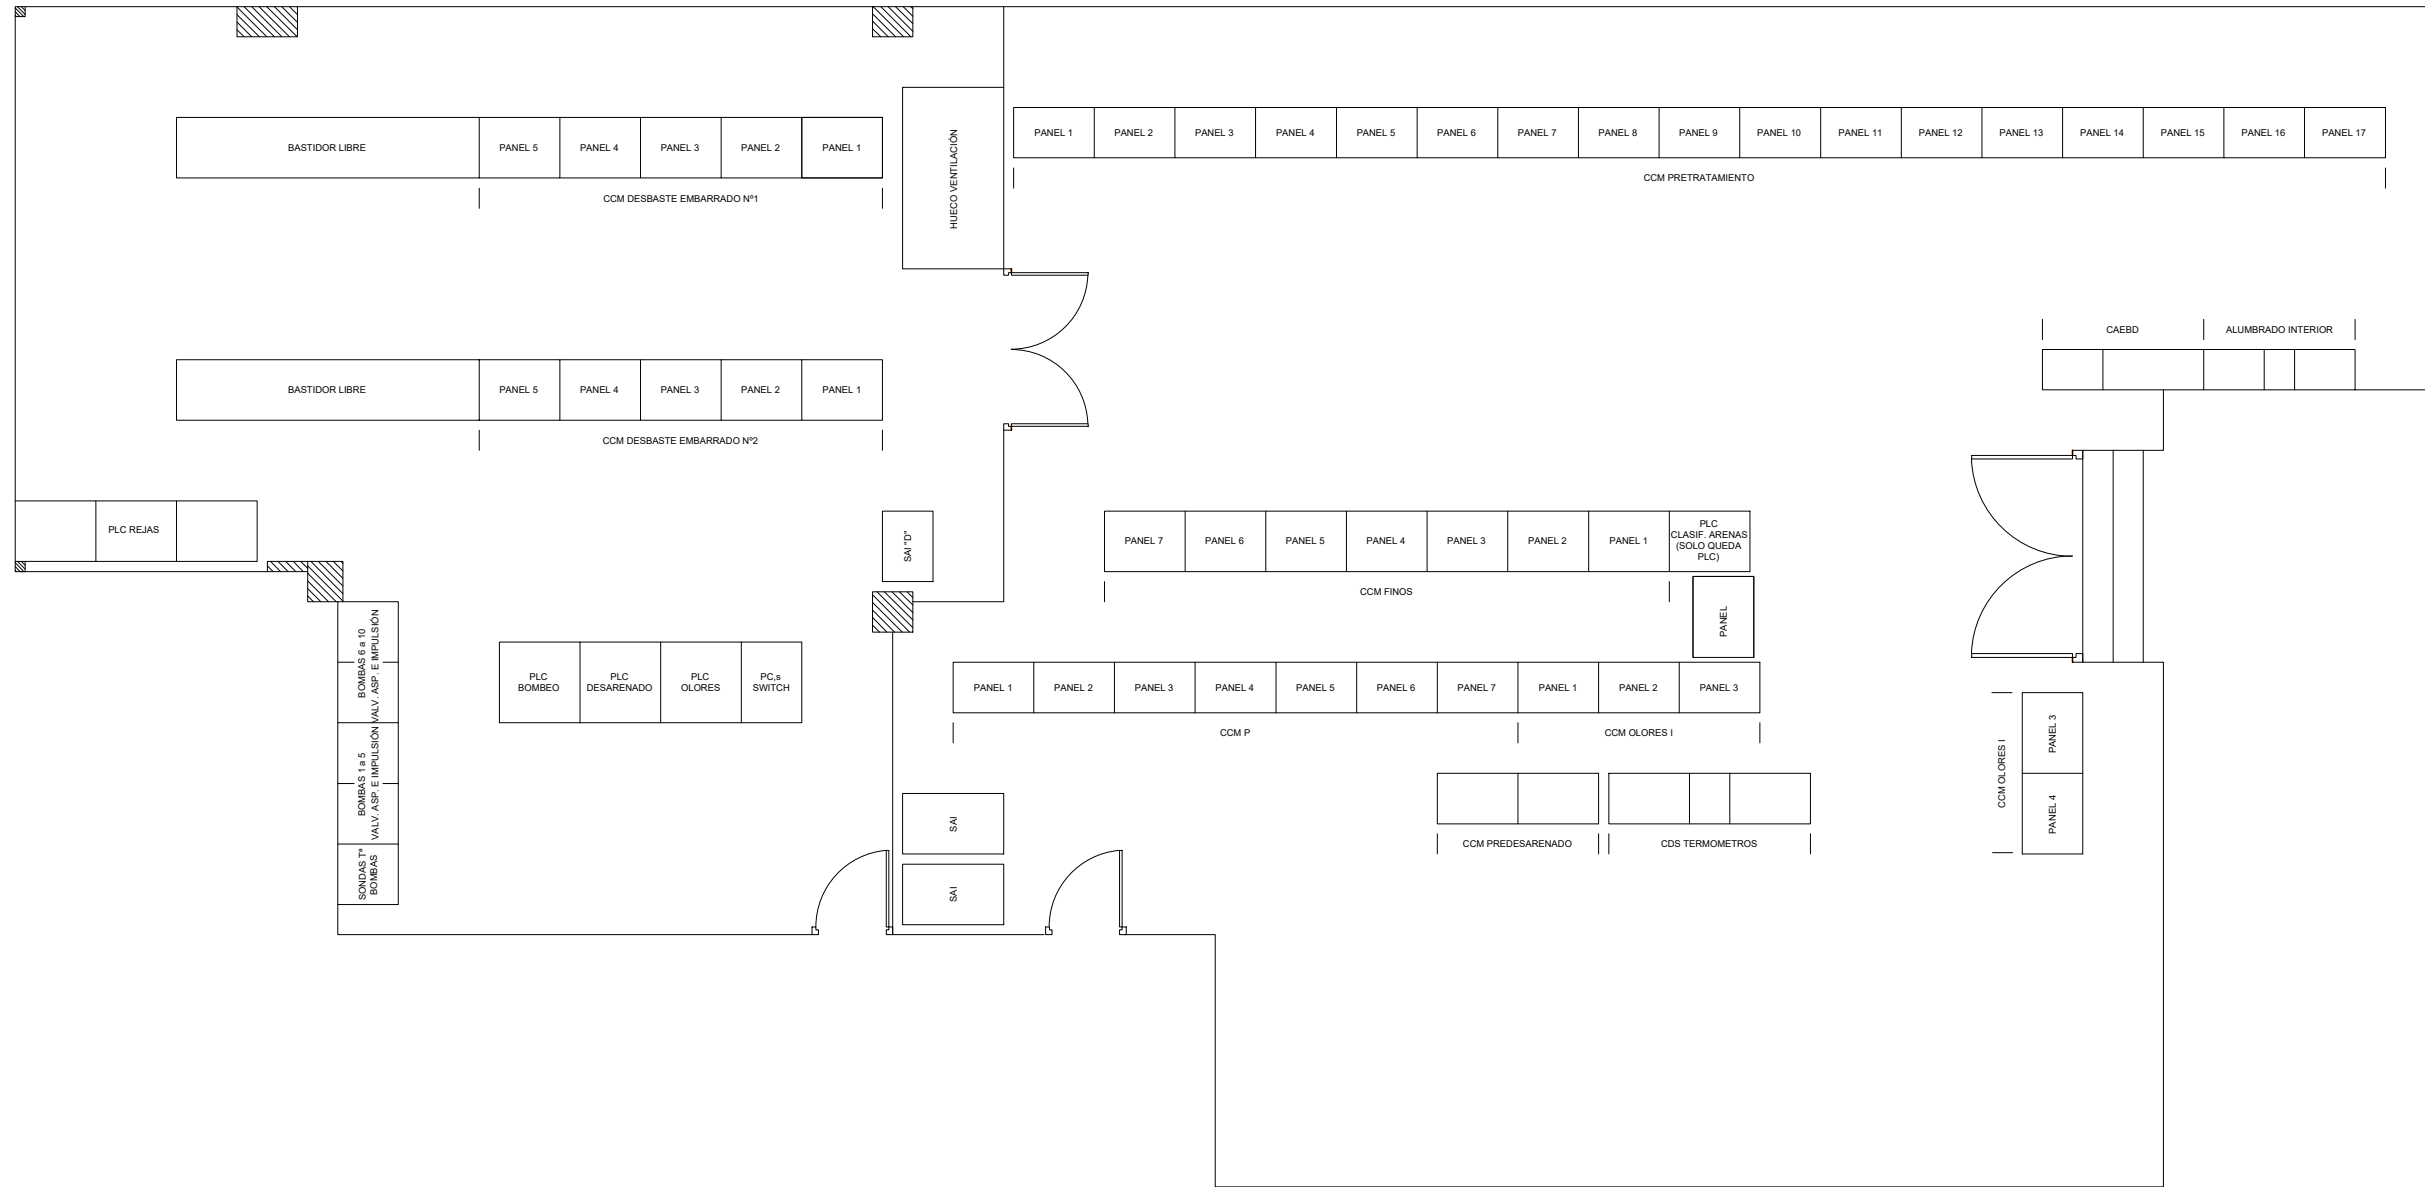

Bilbao Bizkaia Ur Partzuergoa
Consortio de Aguas Bilbao Bizkaia

Zerbitzu Teknikoak
Irakurkotasun, Teknologia eta
Berrikuntzako Zuzendariordeztza

Servicios Técnicos
Subdirección de Sostenibilidad,
Tecnología e Innovación

Proiektuaren egilea
Autor del proyecto

D^{ña}. MÓNICA CAMPO RENEDO
Izp./Fdo.: INGENIERO C. C. Y P.

Proiektuaren zuzendaria
Director del proyecto

Izp./Fdo.: DON. UNAI GARCÍA AGIRRE

Eskalak
Escalas
1/75
A-3

Originalak
Originales



Grafikoa
Gráfica

Proiektuaren izenburua
Título del proyecto
**AMPLIACIÓN Y MEJORA DEL DESARENADO
DE LA E.D.A.R GALINDO**

Data
Fecha
JULIO - 2023

Planoaren izenburua
Título del plano
**SALA DE CCms
PLANTA SITUACIÓN ANTERIOR
A OBRA DE GESTIÓN DE ACTIVOS**

2	0	0	-	S	-	2	3
P	-	1	8	0	1		