


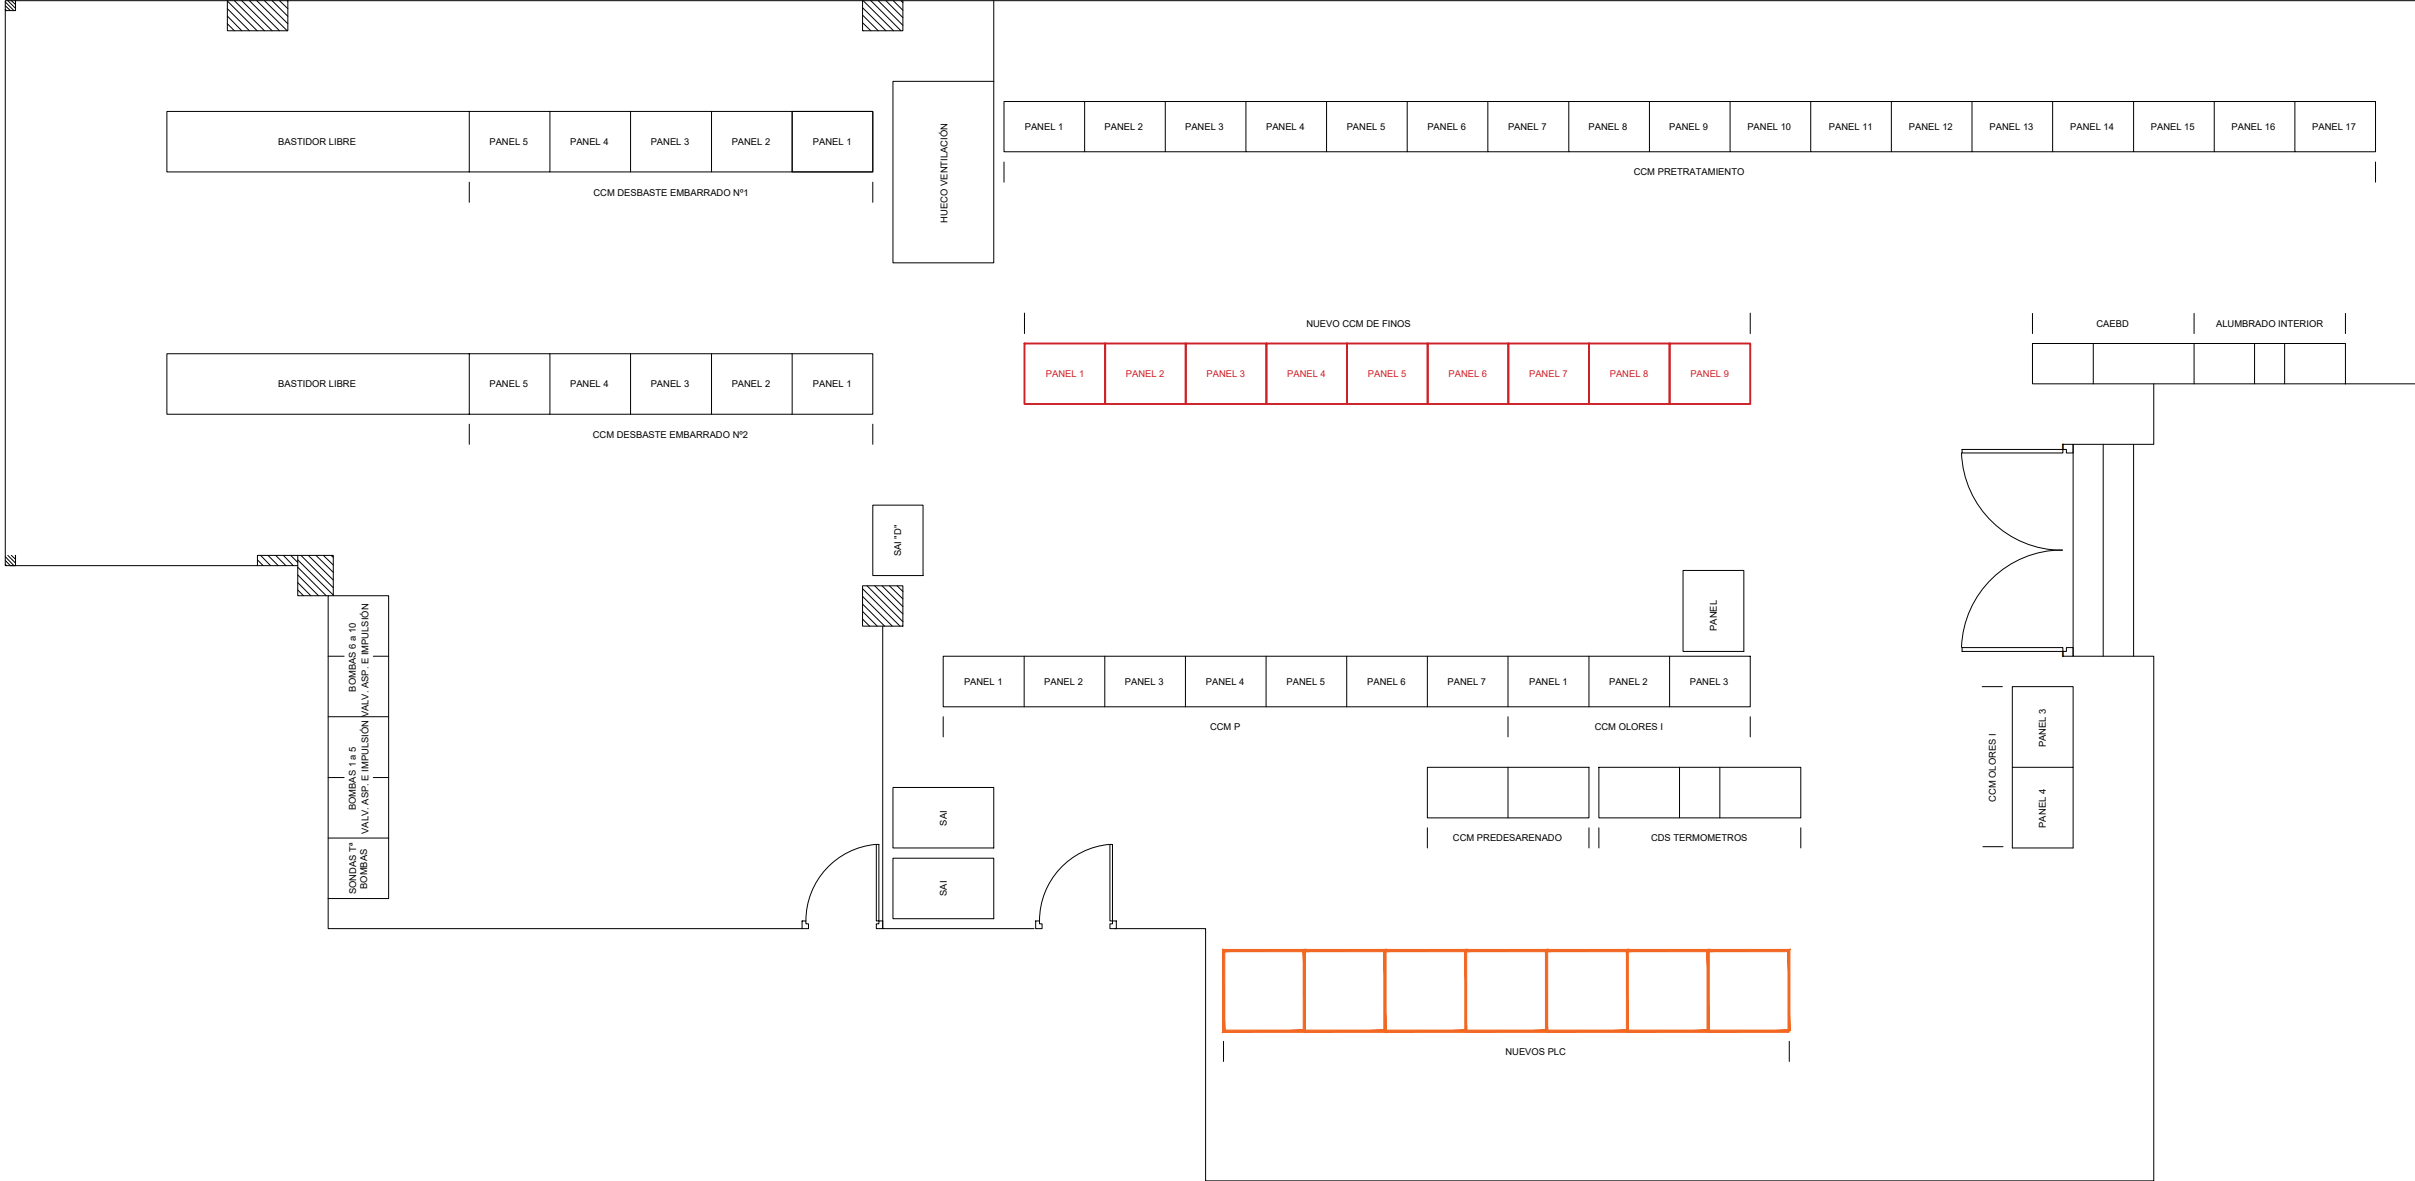

Bilbao Bizkaia Ur Partzuergoa
Consortio de Aguas Bilbao Bizkaia

Zerbitzu Teknikoak
Irakurketasun, Teknologia eta
Berrikuntzako Zuzendariordeztza

Servicios Técnicos
Subdirección de Sostenibilidad,
Tecnología e Innovación

Proiektuaren egilea
Autor del proyecto

Dña. MÓNICA CAMPO RENEDO
Izp./Fdo.: INGENIERO C. C. Y P.

Proiektuaren zuzendaria
Director del proyecto

Izp./Fdo.: DON. UNAI GARCÍA AGIRRE

Eskalak
Escalas

1/75

A-3 Originalak
Originales



Grafikoa
Gráfica

Proiektuaren izenburua
Título del proyecto
**AMPLIACIÓN Y MEJORA DEL DESARENADO
DE LA E.D.A.R GALINDO**

Data
Fecha

JULIO - 2023

Planoaren izenburua
Título del plano

SALA DE CCMs
PLANTA SITUACIÓN TRAS
OBRA DE GESTIÓN DE ACTIVOS

2	0	0	-	S	-	2	3
P	-	1	8	0	2		