


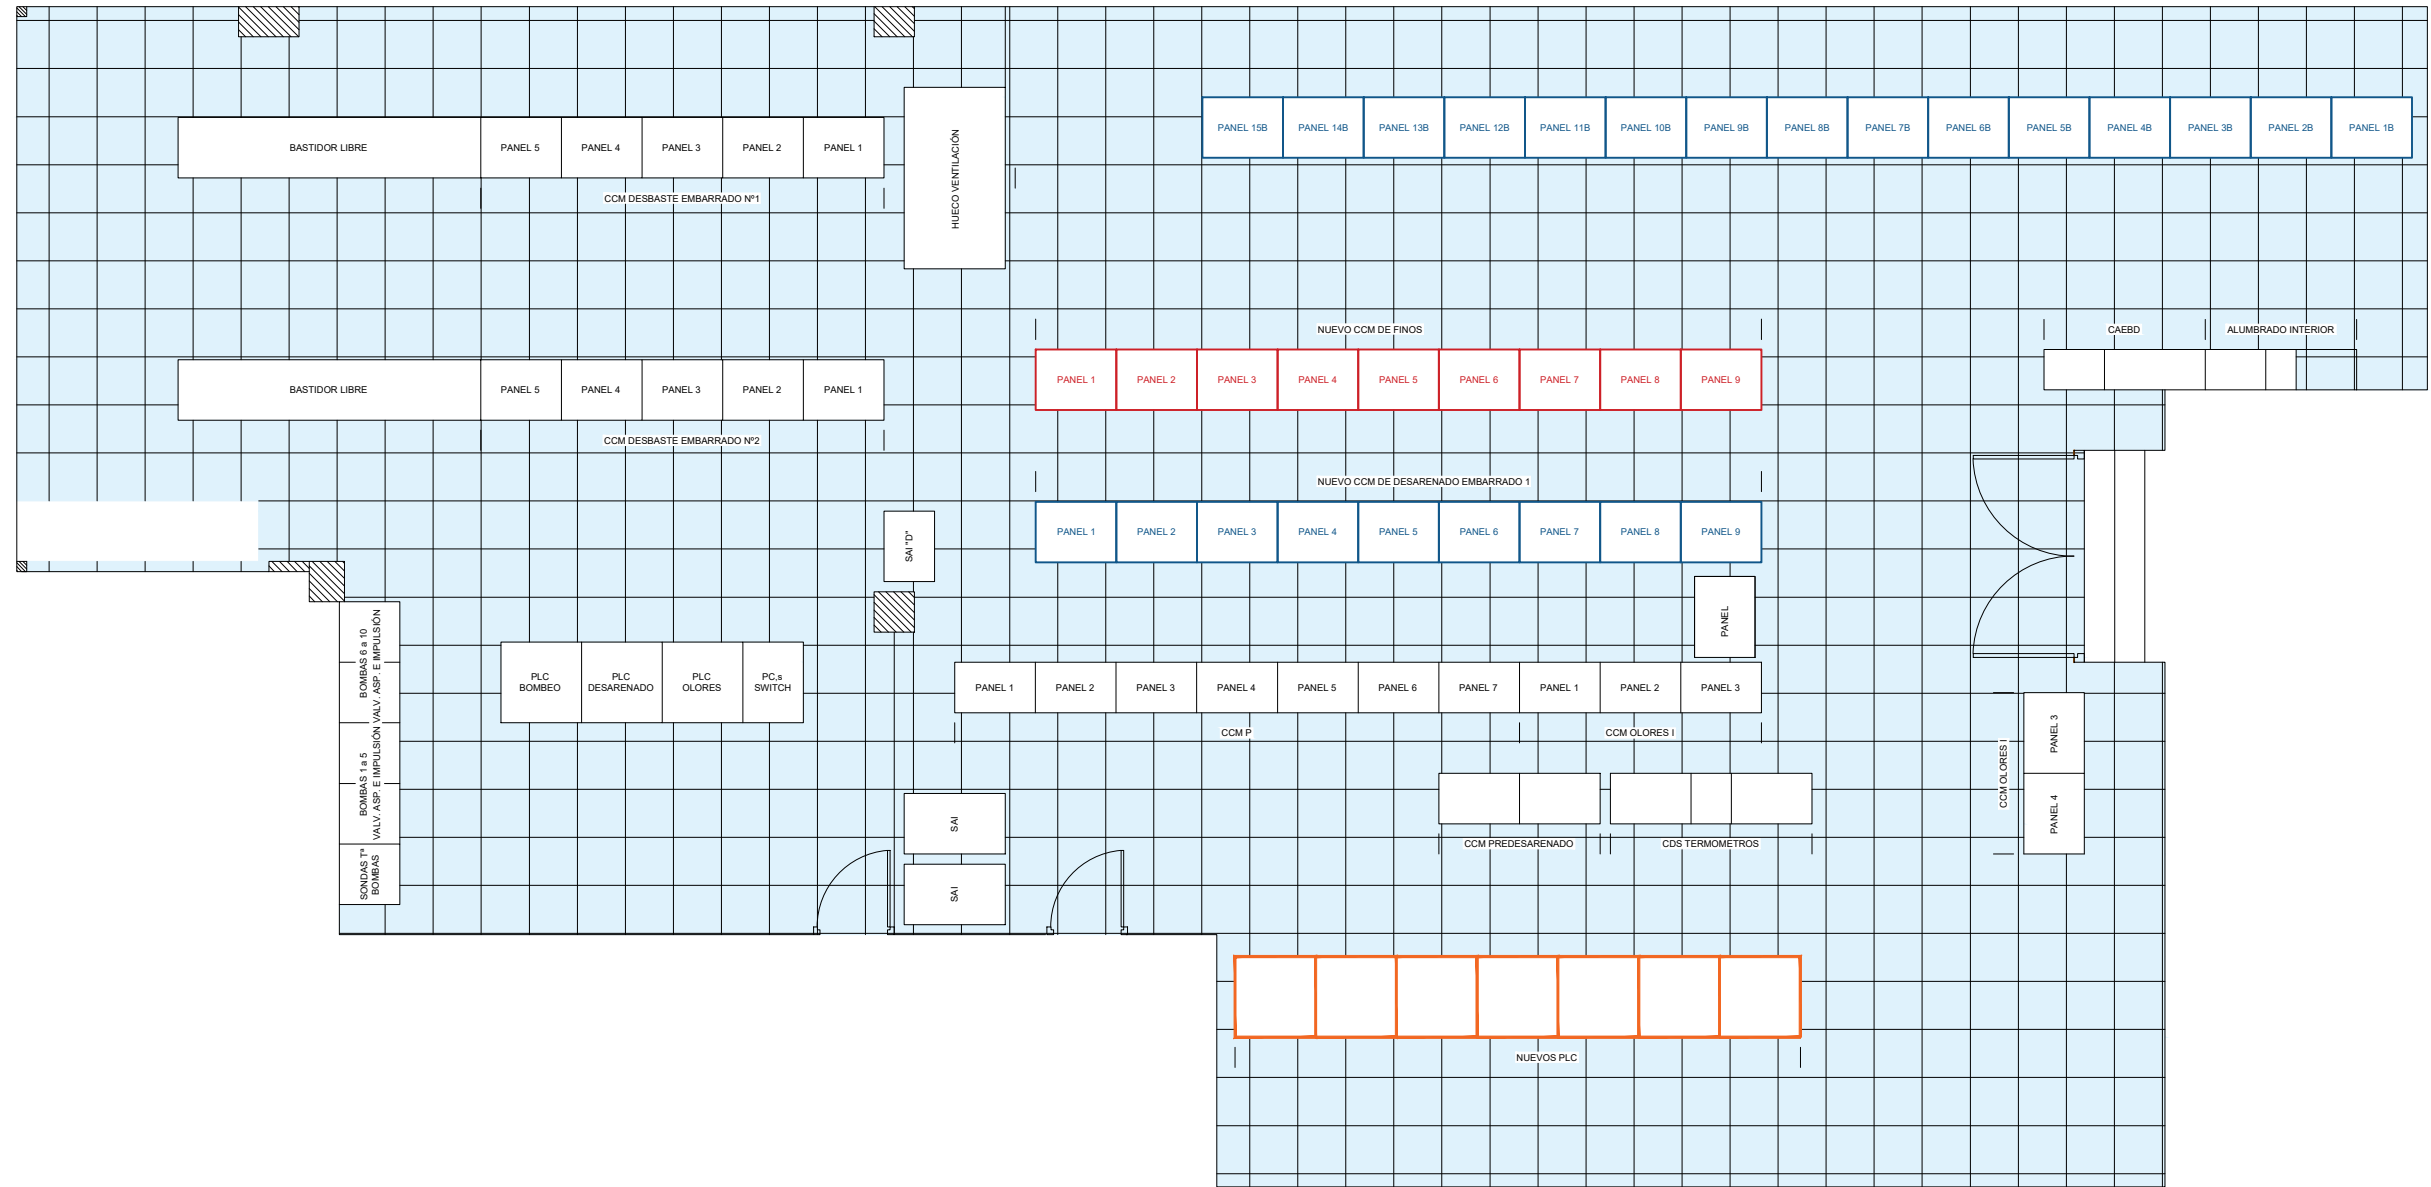

Suelo técnico registrable formado por paneles de 600 600 mm



Bilbao Bizkaia Ur Partzuergoa
Consortio de Aguas Bilbao Bizkaia

Zerbitzu Teknikoak
Irakurkortasun, Teknologia eta
Berrikuntzako Zuzendariordeztza

Servicios Técnicos
Subdirección de Sostenibilidad,
Tecnología e Innovación

Proiektuaren egilea
Autor del proyecto

Dña. MÓNICA CAMPO RENEADO
Iztp./Fdo.: INGENIERO C. C. Y P.

Proiektuaren zuzendaria
Director del proyecto

Iztp./Fdo.: DON. UNAI GARCÍA AGIRRE

Eskalak
Escala
1/75
Originalak
Originales



Grafikoa
Gráfica

Proiektuaren izenburua
Título del proyecto
**AMPLIACIÓN Y MEJORA DEL DESARENADO
DE LA E.D.A.R GALINDO**

Data
Fecha
JULIO - 2023

Planoaren izenburua
Título del plano
**SALA DE CCMs
PLANTA SITUACIÓN PROYECTADA**

2	0	0	-	S	-	2	3
P	-	1	8	0	3		