


NUEVO CCM : DESARENADO 1

Continúa en plano 2

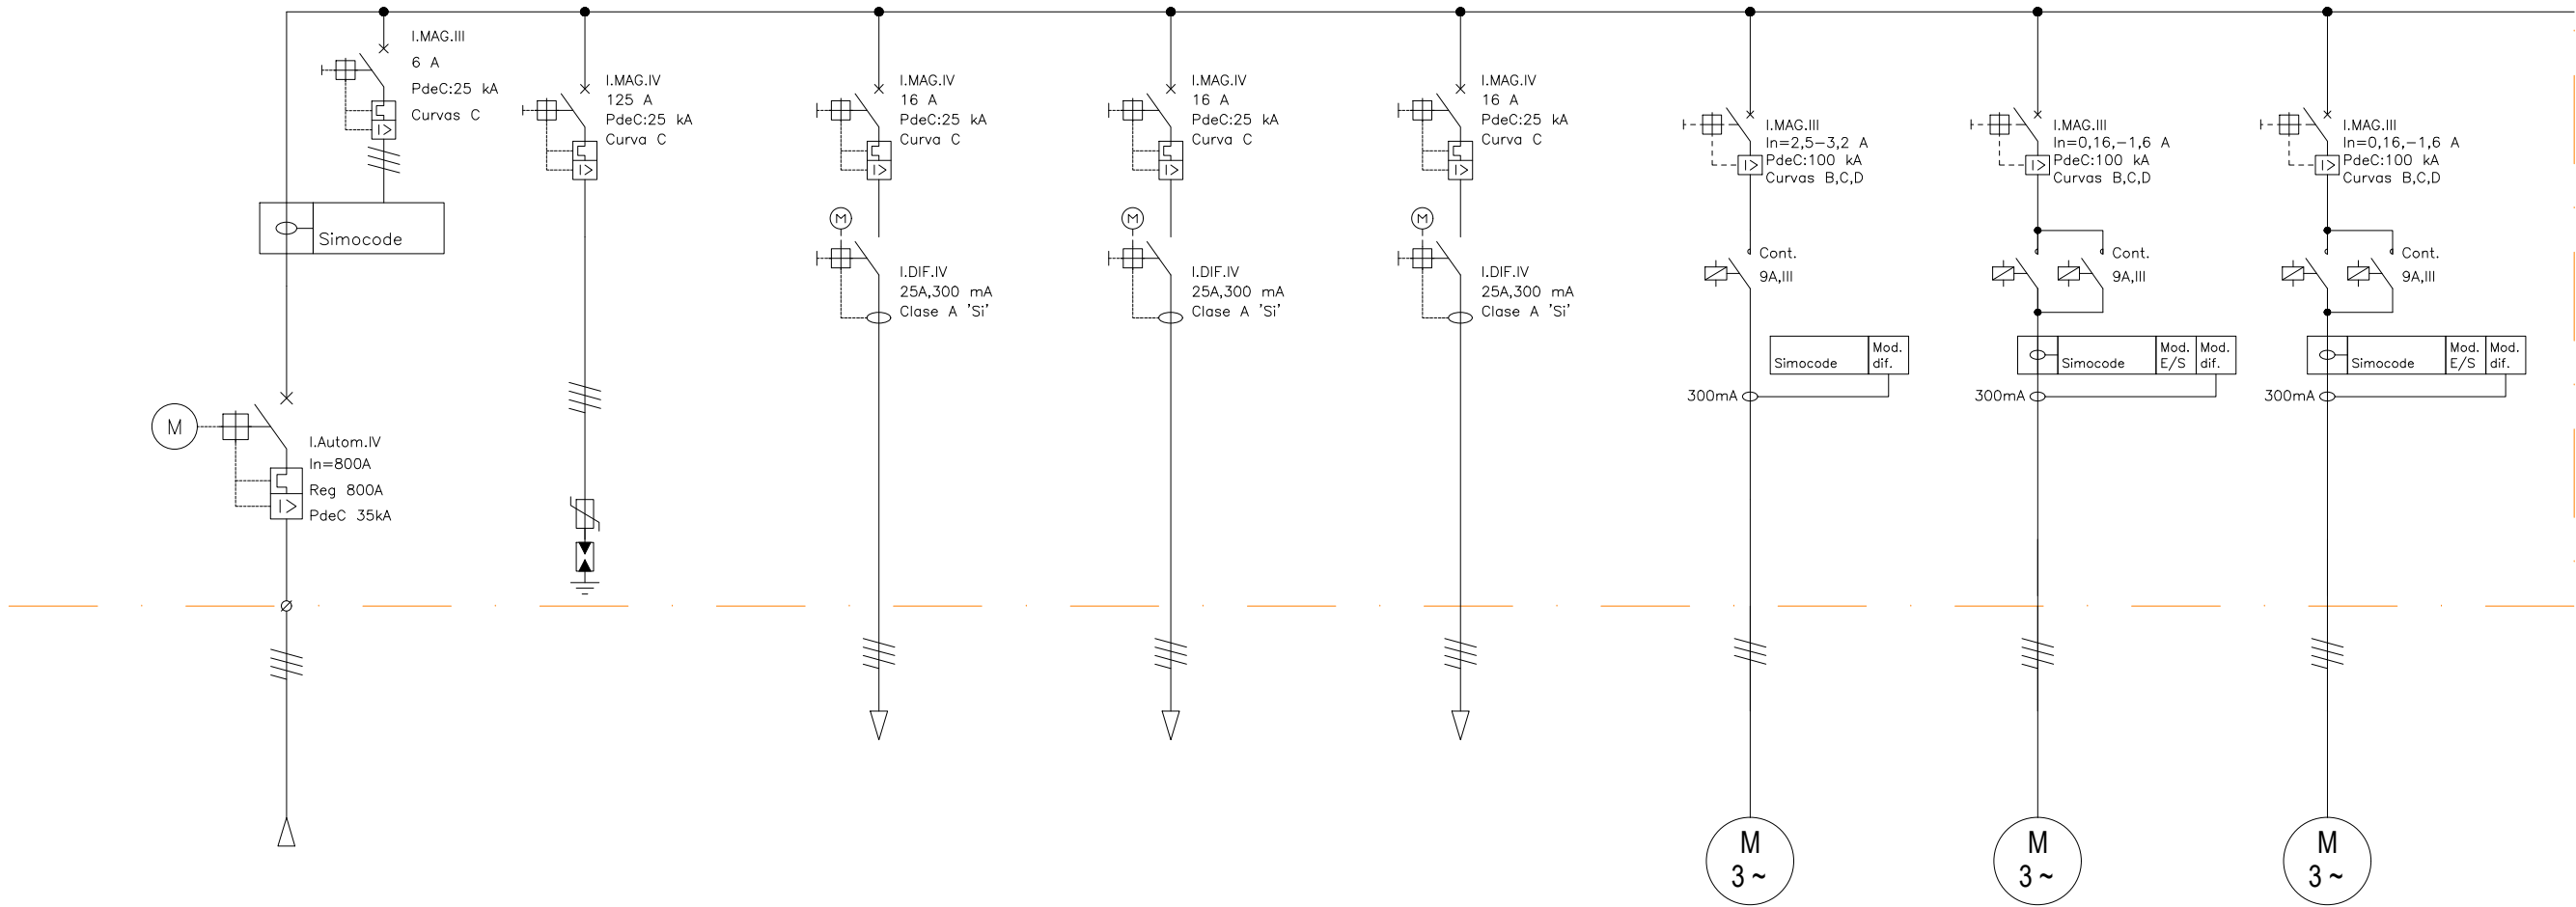

CIRCUITO	ACOMETIDA A CUADRO DE RED	PROTECTOR SOBRETENSIONES	TOMAS CORRIENTE DESARENADORES 1	TOMAS CORRIENTE DESARENADORES 2	ALIMENTACIÓN POLIPASTO PASILLO	BOMBA POZO LIXIVIADOS	COMPUERTA Nº1 BY-PASS DESARENADO	COMPUERTA Nº2 BY-PASS DESARENADO
SALIDA	C.R.01	---	D1A.01	D1A.02	D1A.03	D1A.04	D1A.05	D1A.06
Nº ELE.	1	1	1	1	1	1	1	1
POT. (kW)	358,23	---	5,5	5,5	1,5	1,5	0,2	0,2
In (A)	544,91	---	8,83	8,83	2,41	3,01	0,4	0,4
I REG. (A)	800	---	16	16	16	2,5-3,5	0,16-1,6	0,16-1,6
TENDIDO*	E	---	E	E	E	E	E	E
TIPO ALIM.	ACOM	---	5A	5A	5A	1A	2	2
P. de C. (kA)	S/PPTP	---	S/PPTP	S/PPTP	S/PPTP	S/PPTP	S/PPTP	S/PPTP
TIPO CABLE	0.6/1 kV RZ1-K	---	0.6/1 kV RZ1-K	0.6/1 kV RZ1-K	0.6/1 kV RZ1-K	0.6/1 kV RZ1-K	0.6/1 kV RZ1-K	0.6/1 kV RZ1-K
SECCIÓN (mm2)	5[3(1x240)] mm² Cu	---	5G6 mm² Cu	5G6 mm² Cu	5G4 mm² Cu	5G2,5 mm² Cu	5G2,5 mm² Cu	5G2,5 mm² Cu
LONG. (m)	50	---	150	130	116	160	149	149